


Das Urheberrecht an dieser Zeichnung verbleibt dem Ersteller. Sie darf ohne dessen ausdrückliche Genehmigung weder vervielfältigt, noch Dritten Personen übertragen oder sonstwie zugänglich gemacht werden.

831

geöffnet am 17.05.2024 um 03:34 Uhr

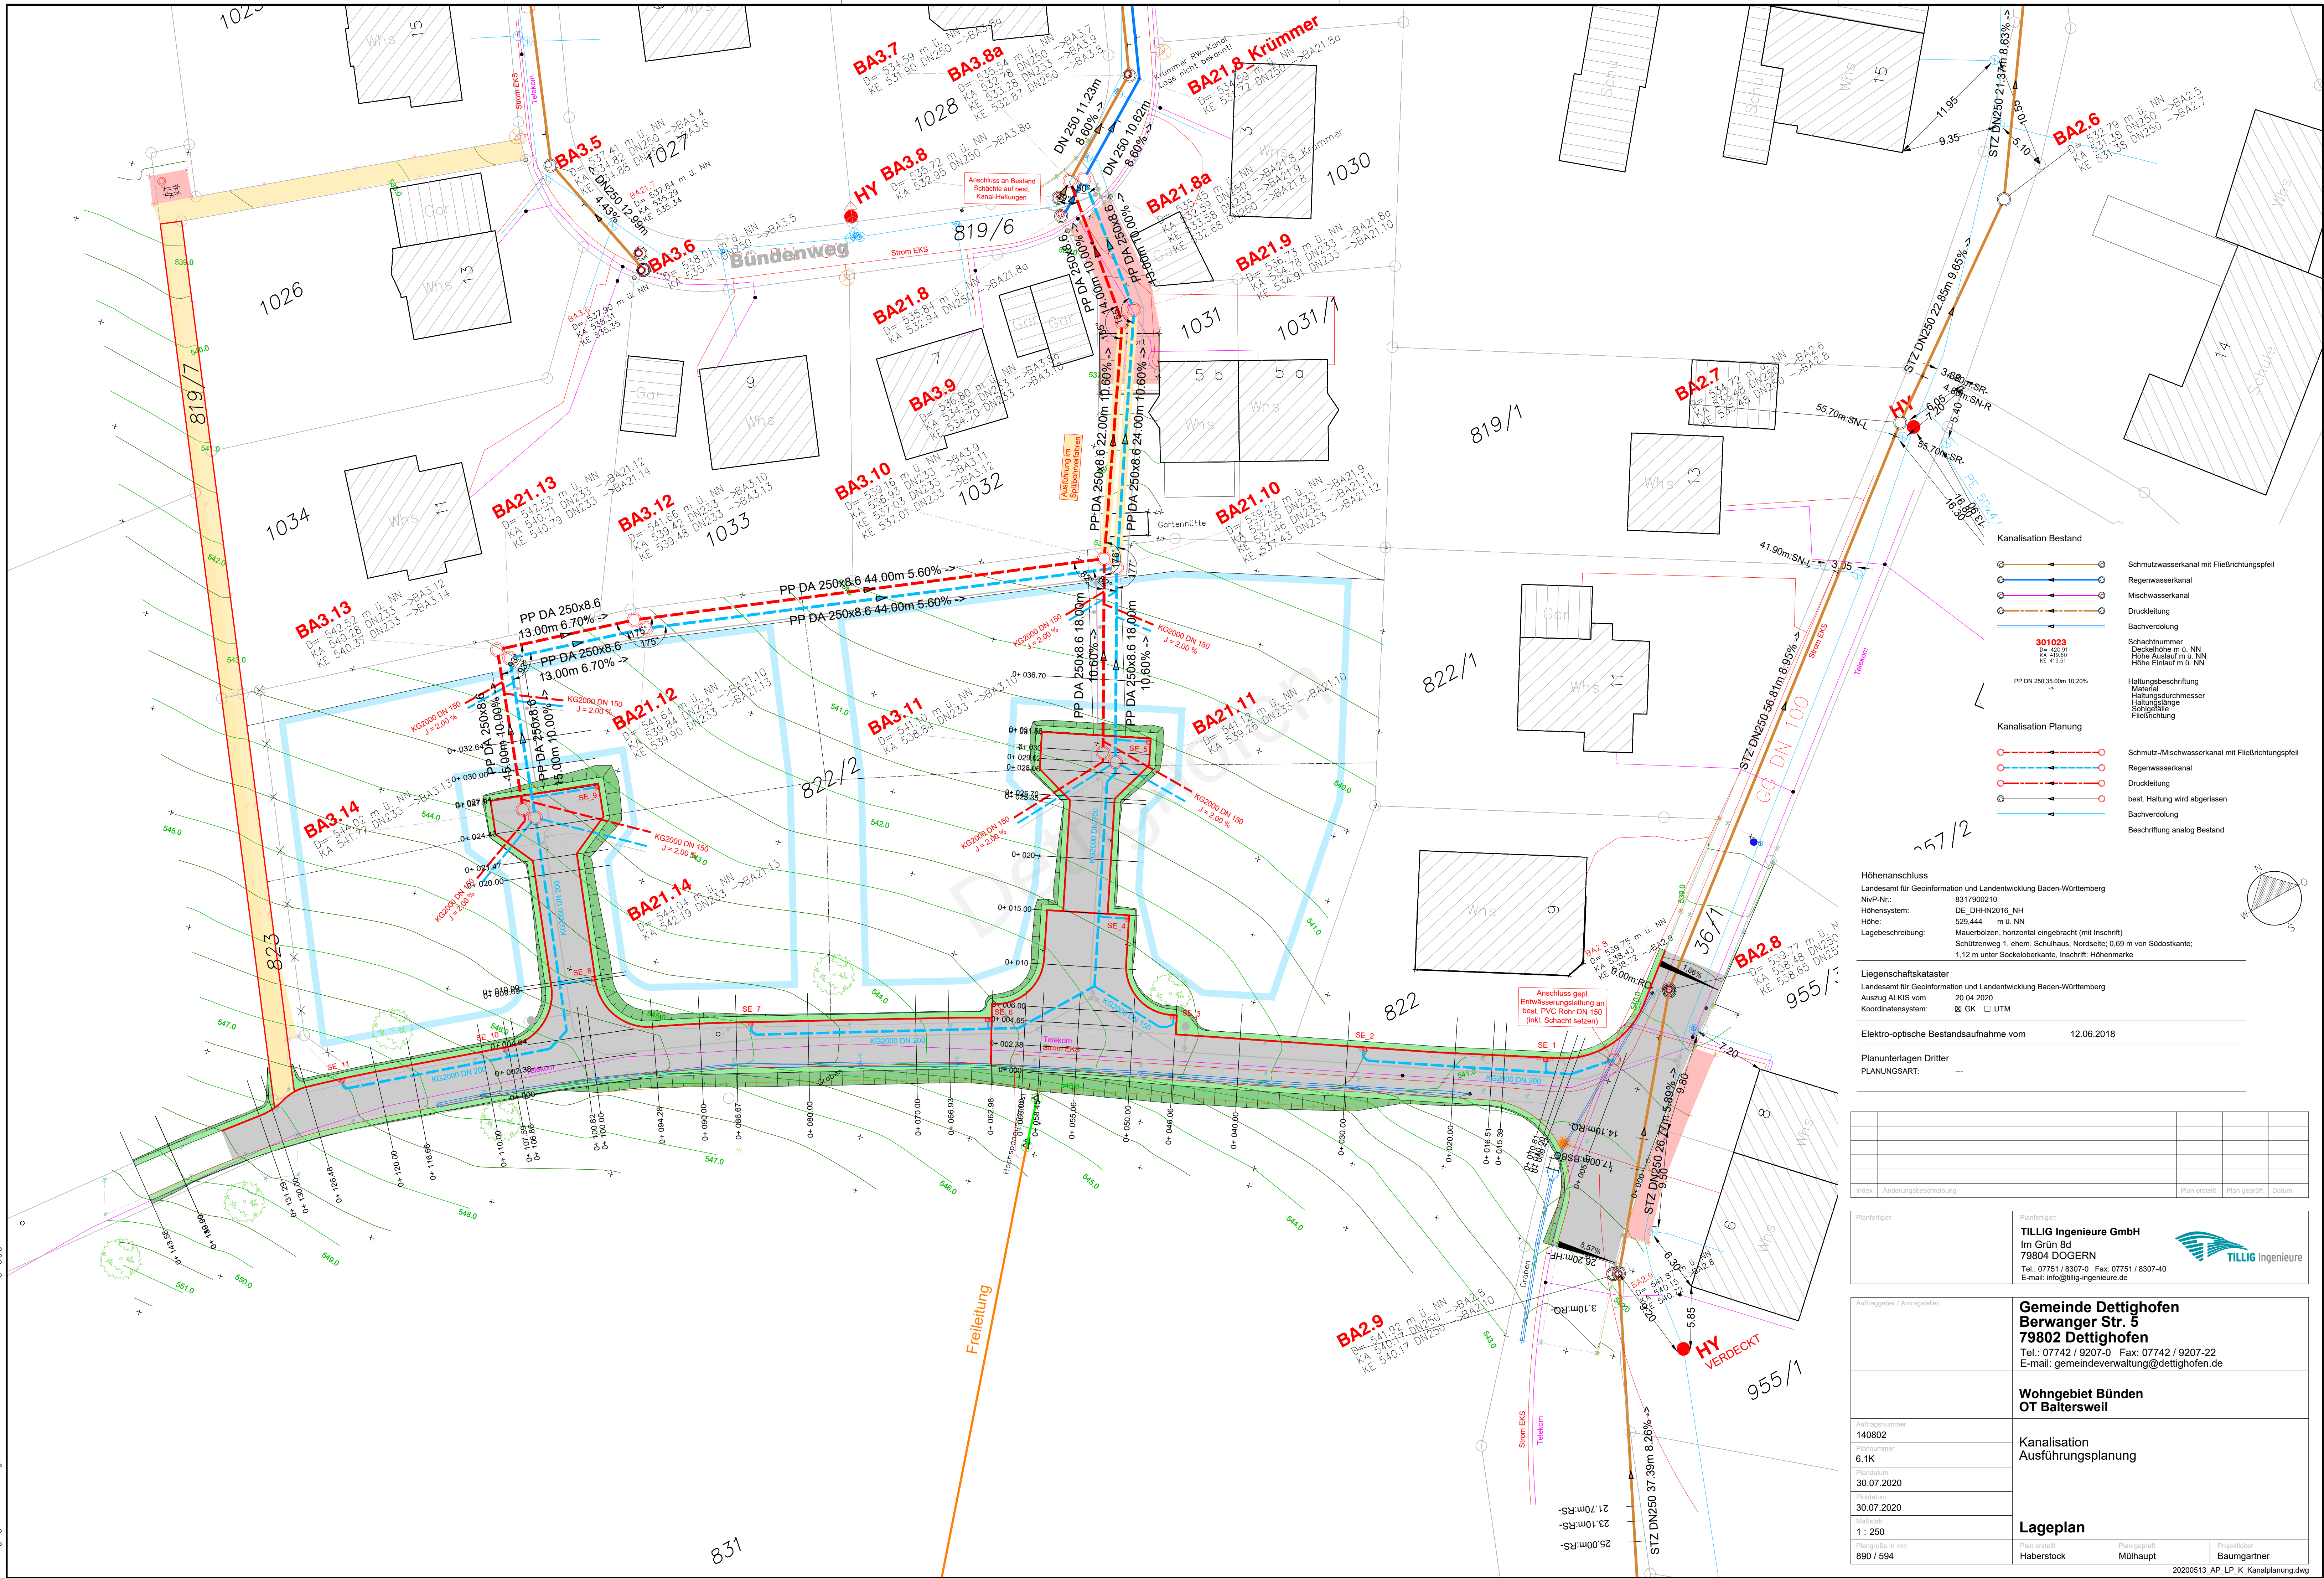

Höhenanschluss

Landesamt für Geoinformation und Landentwicklung Baden-Württemberg

Niv-P.Nr.: 8317900210

Höhensystem: DE, DHHN2016, NN

Hohe: 520.444 m ü. NN

Lagebeschreibung: Mauerbohlen, horizontal eingebracht (mit Inschrift)
Schützenweg 1, ehem. Schulhaus, Nordseite, 0,69 m von Südostkante;
1,12 m unter Sockelloberkante, Inschrift: Höhenmarke

Liegenschaftskataster

Landesamt für Geoinformation und Landentwicklung Baden-Württemberg

Auszug ALKIS vom: 20.04.2020

Koordinatensystem: G G K UTM

Elektro-optische Bestandsaufnahme vom: 12.06.2018

Planunterlagen Dritter

PLANUNGSART: ---

Index	Änderungsbeschreibung	Plan erstellt	Plan geprüft	Datum

Planfertiger:

TILLIG Ingenieure GmbH
Im Grün 8d
79804 DOGERN
Tel.: 07751 / 8307-0 Fax: 07751 / 8307-40
E-mail: info@tillig-ingenieure.de

Auftraggeber / Antragsteller:

Gemeinde Dettighofen
Berwanger Str. 5
79802 Dettighofen
Tel.: 07742 / 9207-0 Fax: 07742 / 9207-22
E-mail: gemeindeverwaltung@dettighofen.de

Auftragsnummer: 140802

Plannummer: 6.1K

Datum: 30.07.2020

Maßstab: 1:250

Plangröße in mm: 890 / 594

Kanalisation
Ausführungsplanung

Lageplan

Plan erstellt: Haberstock	Plan geprüft: Mülhaupt	Projektleiter: Baumgartner
---------------------------	------------------------	----------------------------

20200513_AP_LP_K_Kanalplanung.dwg