


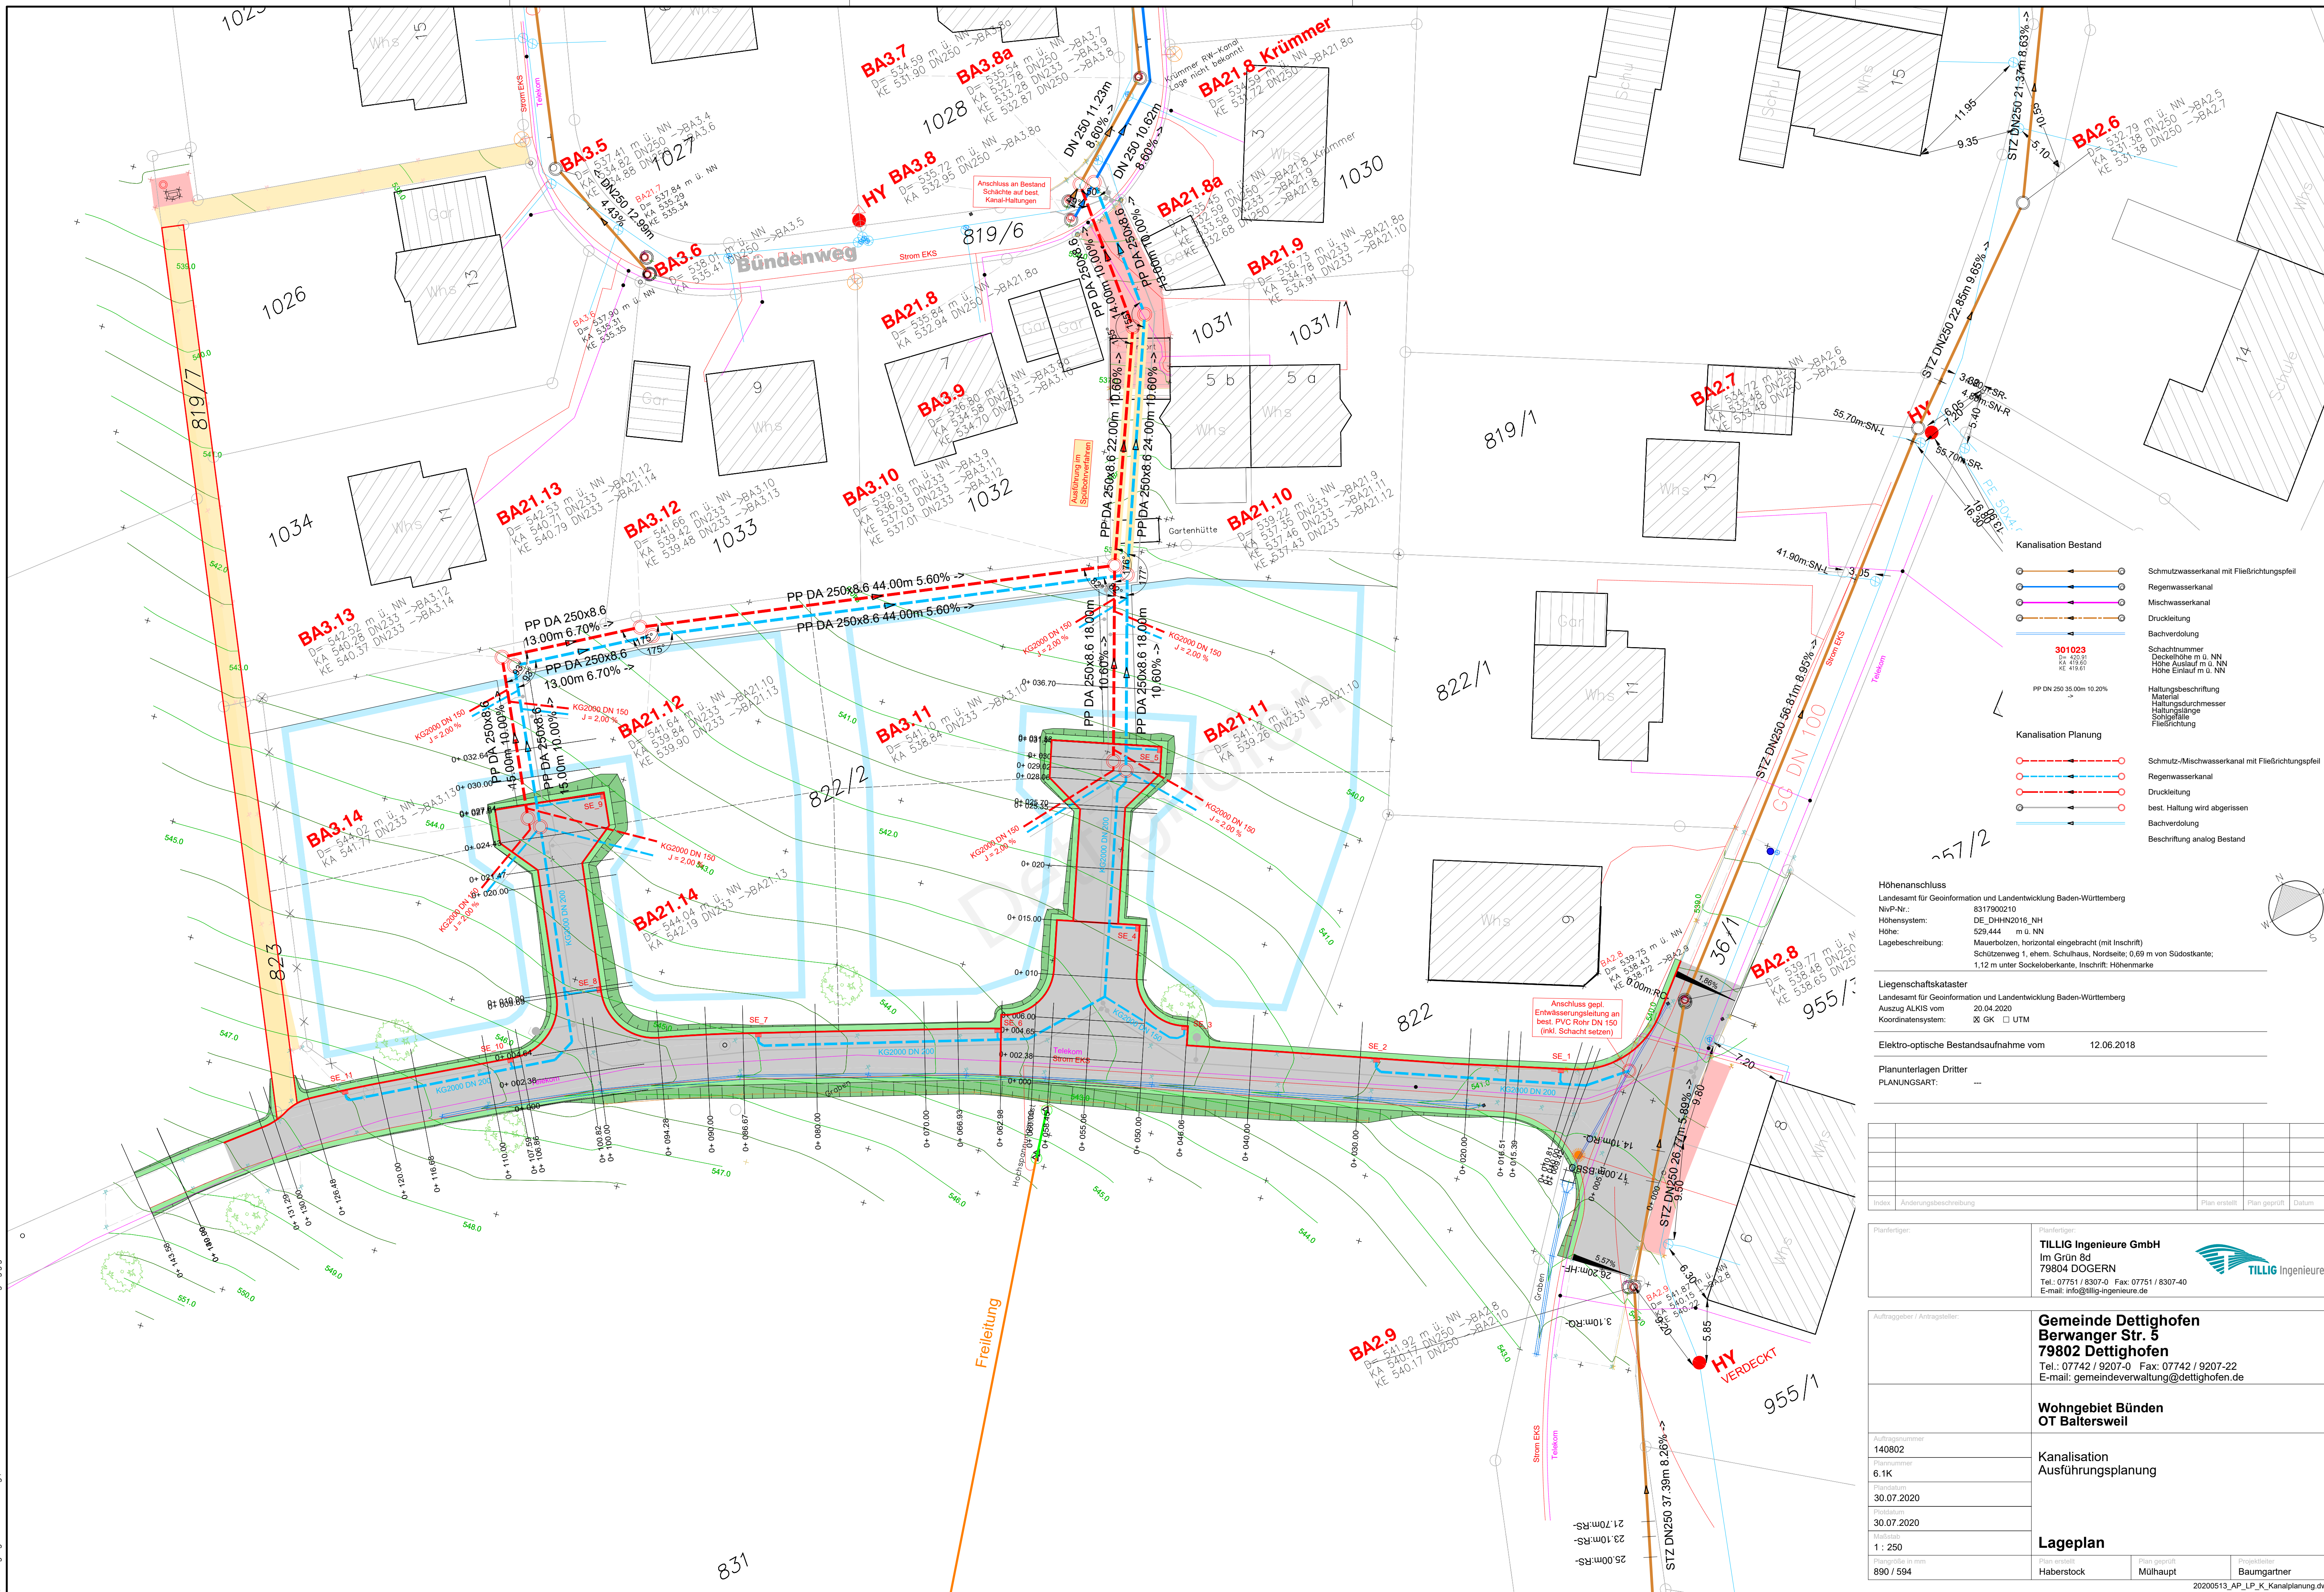

- Kanalisation Bestand
- Schmutzwasserkanal mit Fließrichtungspfeil
 - Regenwasserkanal
 - Mischwasserkanal
 - Druckleitung
 - Bachverbindung
- Schachtnummer
301023
D= 400 mm
KA 479.60
KE 479.61
- Haltungsbeschriftung
Material
Haltungsdurchmesser
Haltungsänge
Schlagweite
Fließrichtung
- Kanalisation Planung
- Schmutz-/Mischwasserkanal mit Fließrichtungspfeil
 - Regenwasserkanal
 - Druckleitung
 - best. Haltung wird abgerissen
 - Bachverbindung
 - Beschriftung analog Bestand

Höhenanschluss
Landesamt für Geoinformation und Landentwicklung Baden-Württemberg
NivP-Nr.: 8317900210
Höhensystem: DE, DHHN2016, NN
Höhe: 520.444 m ü. NN
Lagebeschreibung: Mauerbohlen, horizontal eingebracht (mit Inschrift)
Schützenweg 1, ehem. Schulhaus, Nordseite, 0,69 m von Südostkante;
1,12 m unter Sockelloberkante, Inschrift: Höhenmarke

Liegenschaftskataster
Landesamt für Geoinformation und Landentwicklung Baden-Württemberg
Auszug ALKIS vom 20.04.2020
Koordinatensystem: GOK UTM

Elektro-optische Bestandsaufnahme vom 12.06.2018

Planunterlagen Dritter
PLANUNGSART: ---

Index	Änderungsbeschreibung	Plan erstellt	Plan geprüft	Datum

Planfertiger:
TILLIG Ingenieure GmbH
Im Grün 8d
79804 DOGERN
Tel.: 07751 / 8307-0 Fax: 07751 / 8307-40
E-mail: info@tillig-ingenieure.de

Auftraggeber / Antragsteller:
Gemeinde Dettighofen
Berwanger Str. 5
79802 Dettighofen
Tel.: 07742 / 9207-0 Fax: 07742 / 9207-22
E-mail: gemeindeverwaltung@dettighofen.de

Auftragsnummer 140802	Kanalisation Ausführungsplanung	Lageplan
Plannummer 6.1K		
Datum 30.07.2020		
Datum 30.07.2020		
Maßstab 1 : 250	Plan erstellt Haberstock	Plan geprüft Mülhaupt
Plangröße in mm 890 / 594	Projektleiter Baumgartner	