


Das Urheberrecht an dieser Zeichnung verbleibt dem Ersteller. Sie darf ohne dessen ausdrückliche Genehmigung weder vervielfältigt, noch Dritten Personen übertragen oder sonstwie zugänglich gemacht werden.

831

geöffnet am 21.05.2024 um 02:49 Uhr

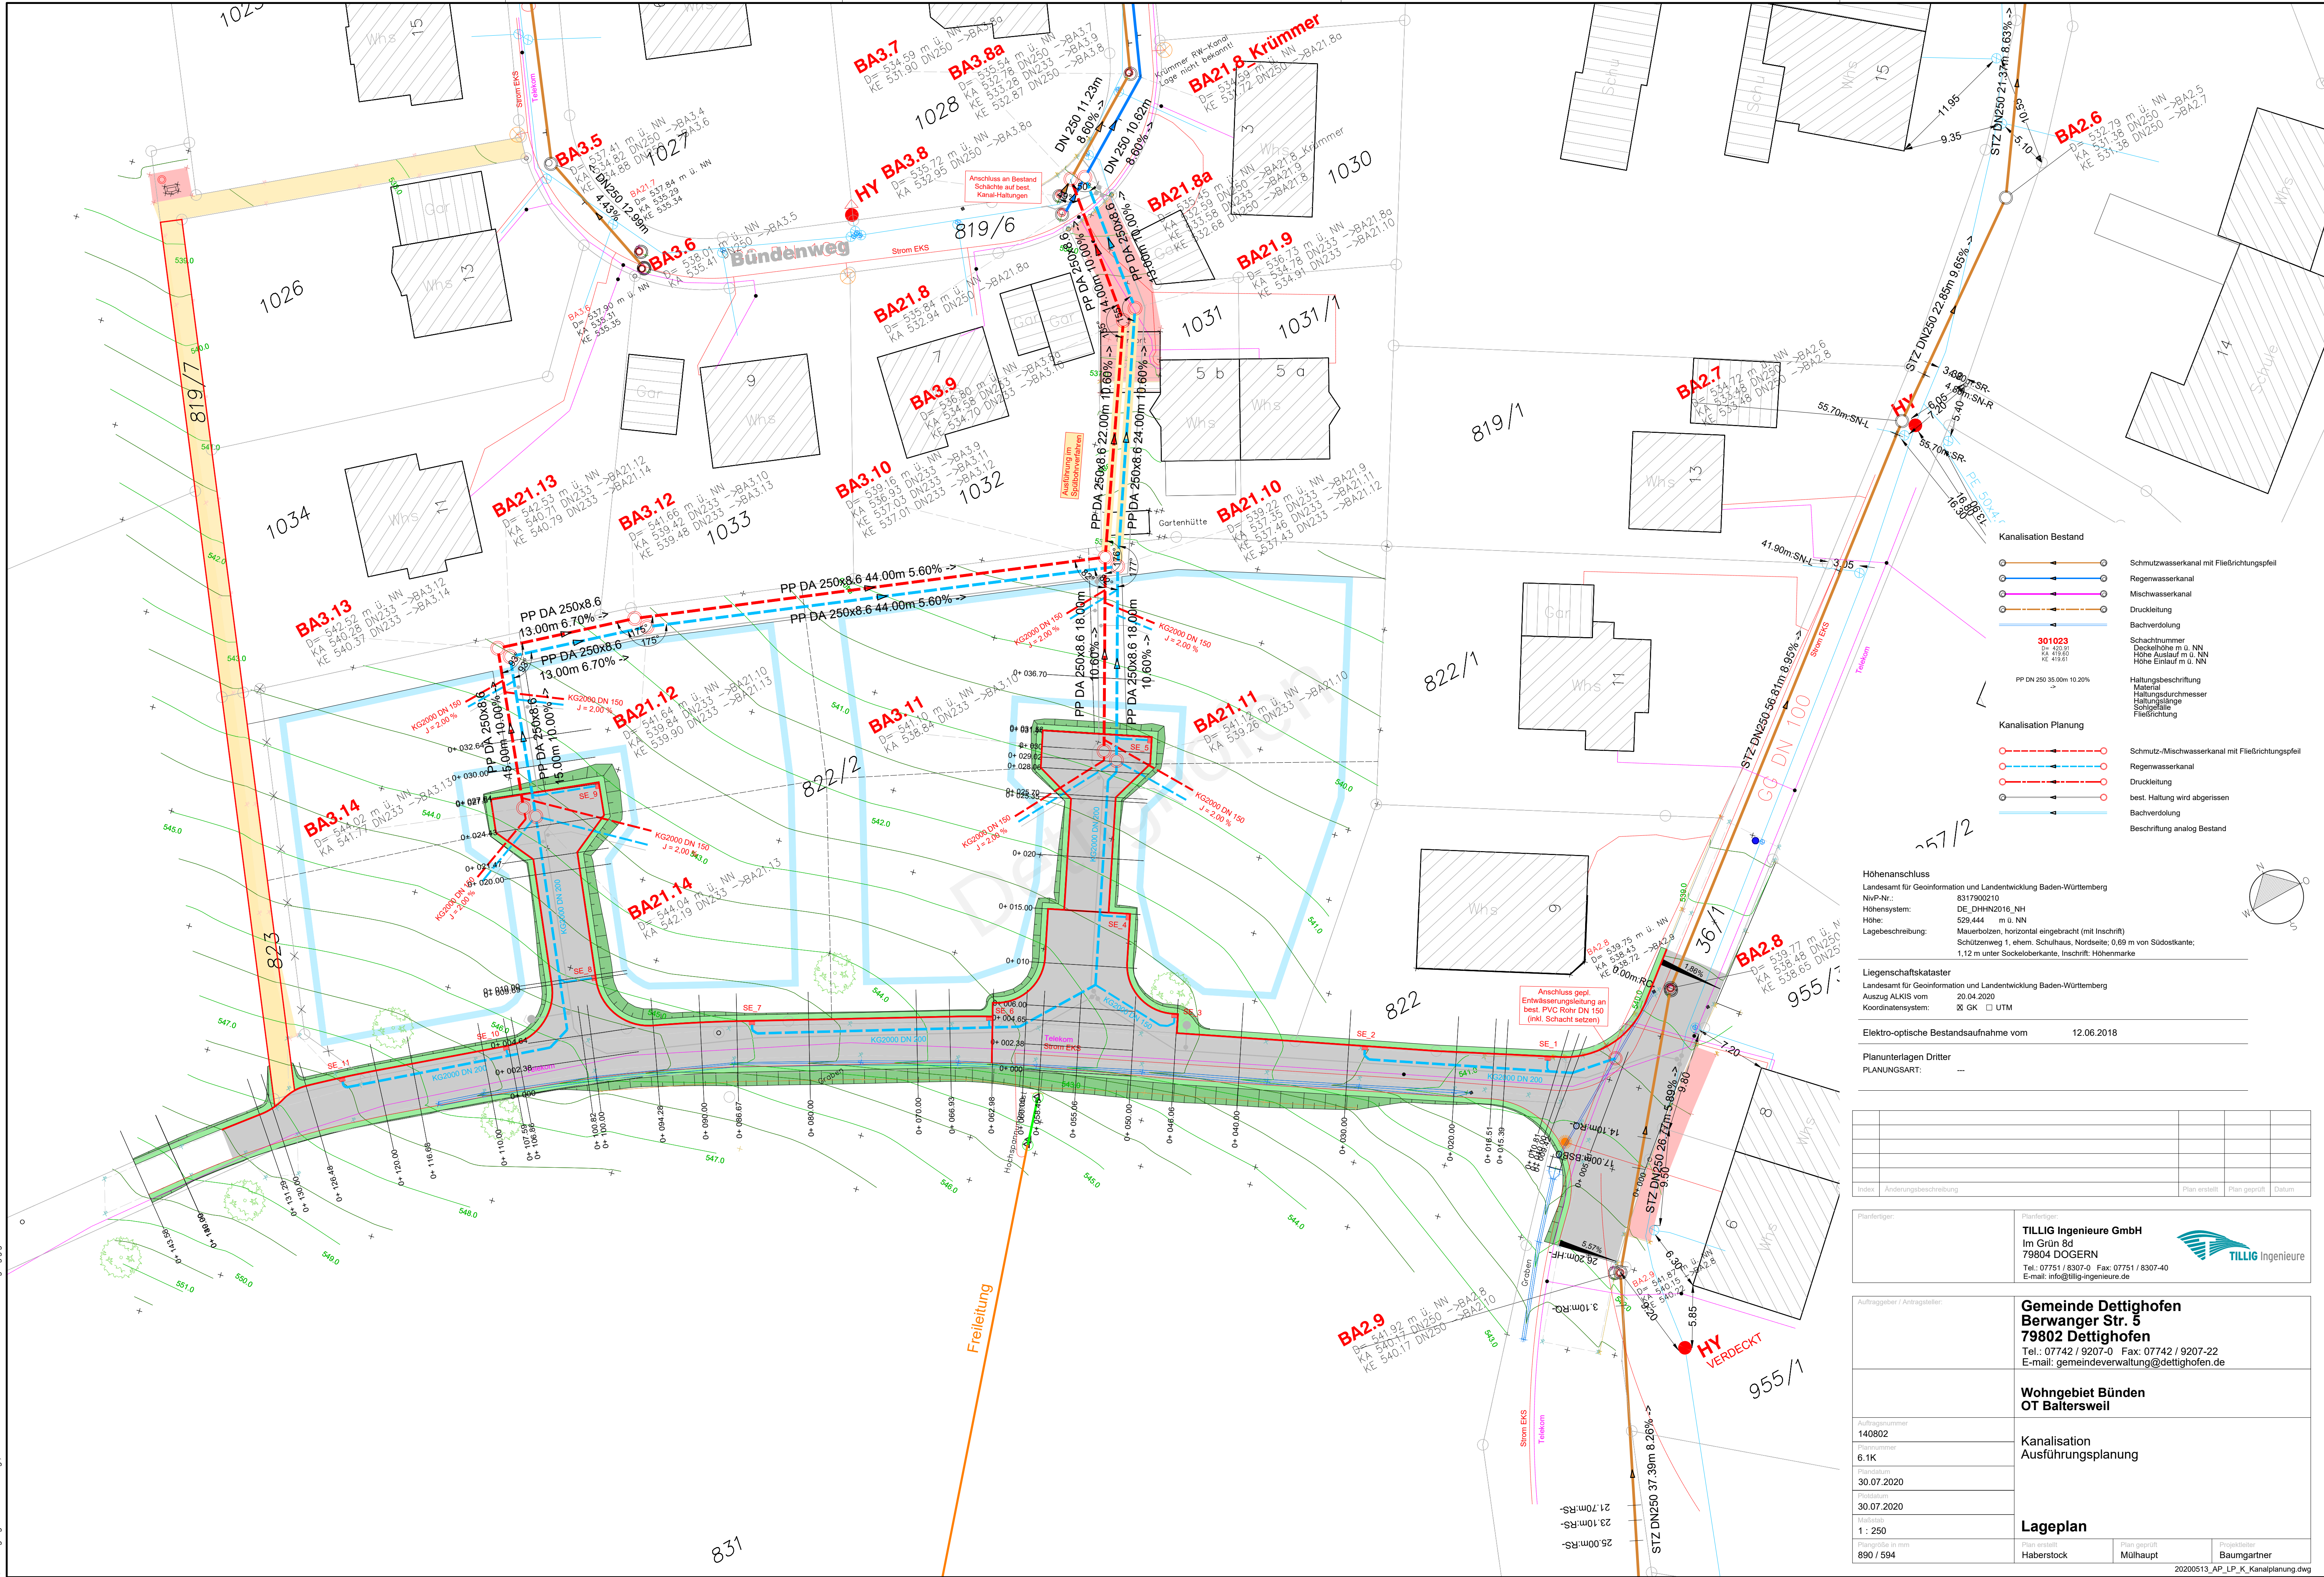

Höhenanschluss	
Landesamt für Geoinformation und Landentwicklung Baden-Württemberg	
NiV-Nr.:	8317900210
Höhenystem:	DE, DHHN2016, NN
Höhe:	520.444 m ü. NN
Lagebeschreibung:	Mauerbohlen, horizontal eingebracht (mit Inschrift) Schützenweg 1, ehem. Schulhaus, Nordseite, 0,69 m von Südostkante; 1,12 m unter Sockelloberkante, Inschrift: Höhenmarke

Liegenschaftskataster	
Landesamt für Geoinformation und Landentwicklung Baden-Württemberg	
Auszug ALKIS vom	20.04.2020
Koordinatensystem:	Ø GK □ UTM

Elektro-optische Bestandsaufnahme vom	12.06.2018
---------------------------------------	------------

Planunterlagen Dritter	---
PLANUNGSART:	---

Index	Änderungsbeschreibung	Plan erstellt	Plan geprüft	Datum

Planfertiger:	Planfertiger: TILLIG Ingenieure GmbH Im Grün 8d 79804 DOGERN Tel.: 07751 / 8307-0 Fax: 07751 / 8307-40 E-mail: info@tillig-ingenieure.de
---------------	---

Auftraggeber / Antragsteller:	Gemeinde Dettighofen Berwanger Str. 5 79802 Dettighofen Tel.: 07742 / 9207-0 Fax: 07742 / 9207-22 E-mail: gemeindeverwaltung@dettighofen.de
-------------------------------	---

Auftragsnummer 140802	Kanalisation Ausführungsplanung	Lageplan
Plannummer 6.1K		
Datum 30.07.2020		
Datum 30.07.2020	Kanalisation Ausführungsplanung	Lageplan
Maßstab 1 : 250		
Plangröße in mm 890 / 594		
Plan erstellt Haberstock	Plan geprüft Mülhaupt	Projektierer Baumgartner

20200513_AP_LP_K_Kanalplanung.dwg