


Das Urheberrecht an dieser Zeichnung verbleibt dem Ersteller. Sie darf ohne dessen ausdrückliche Genehmigung weder vervielfältigt, noch Dritten Personen übertragen oder sonstwie zugänglich gemacht werden.

831

geöffnet am 28.04.2024 um 17:09 Uhr

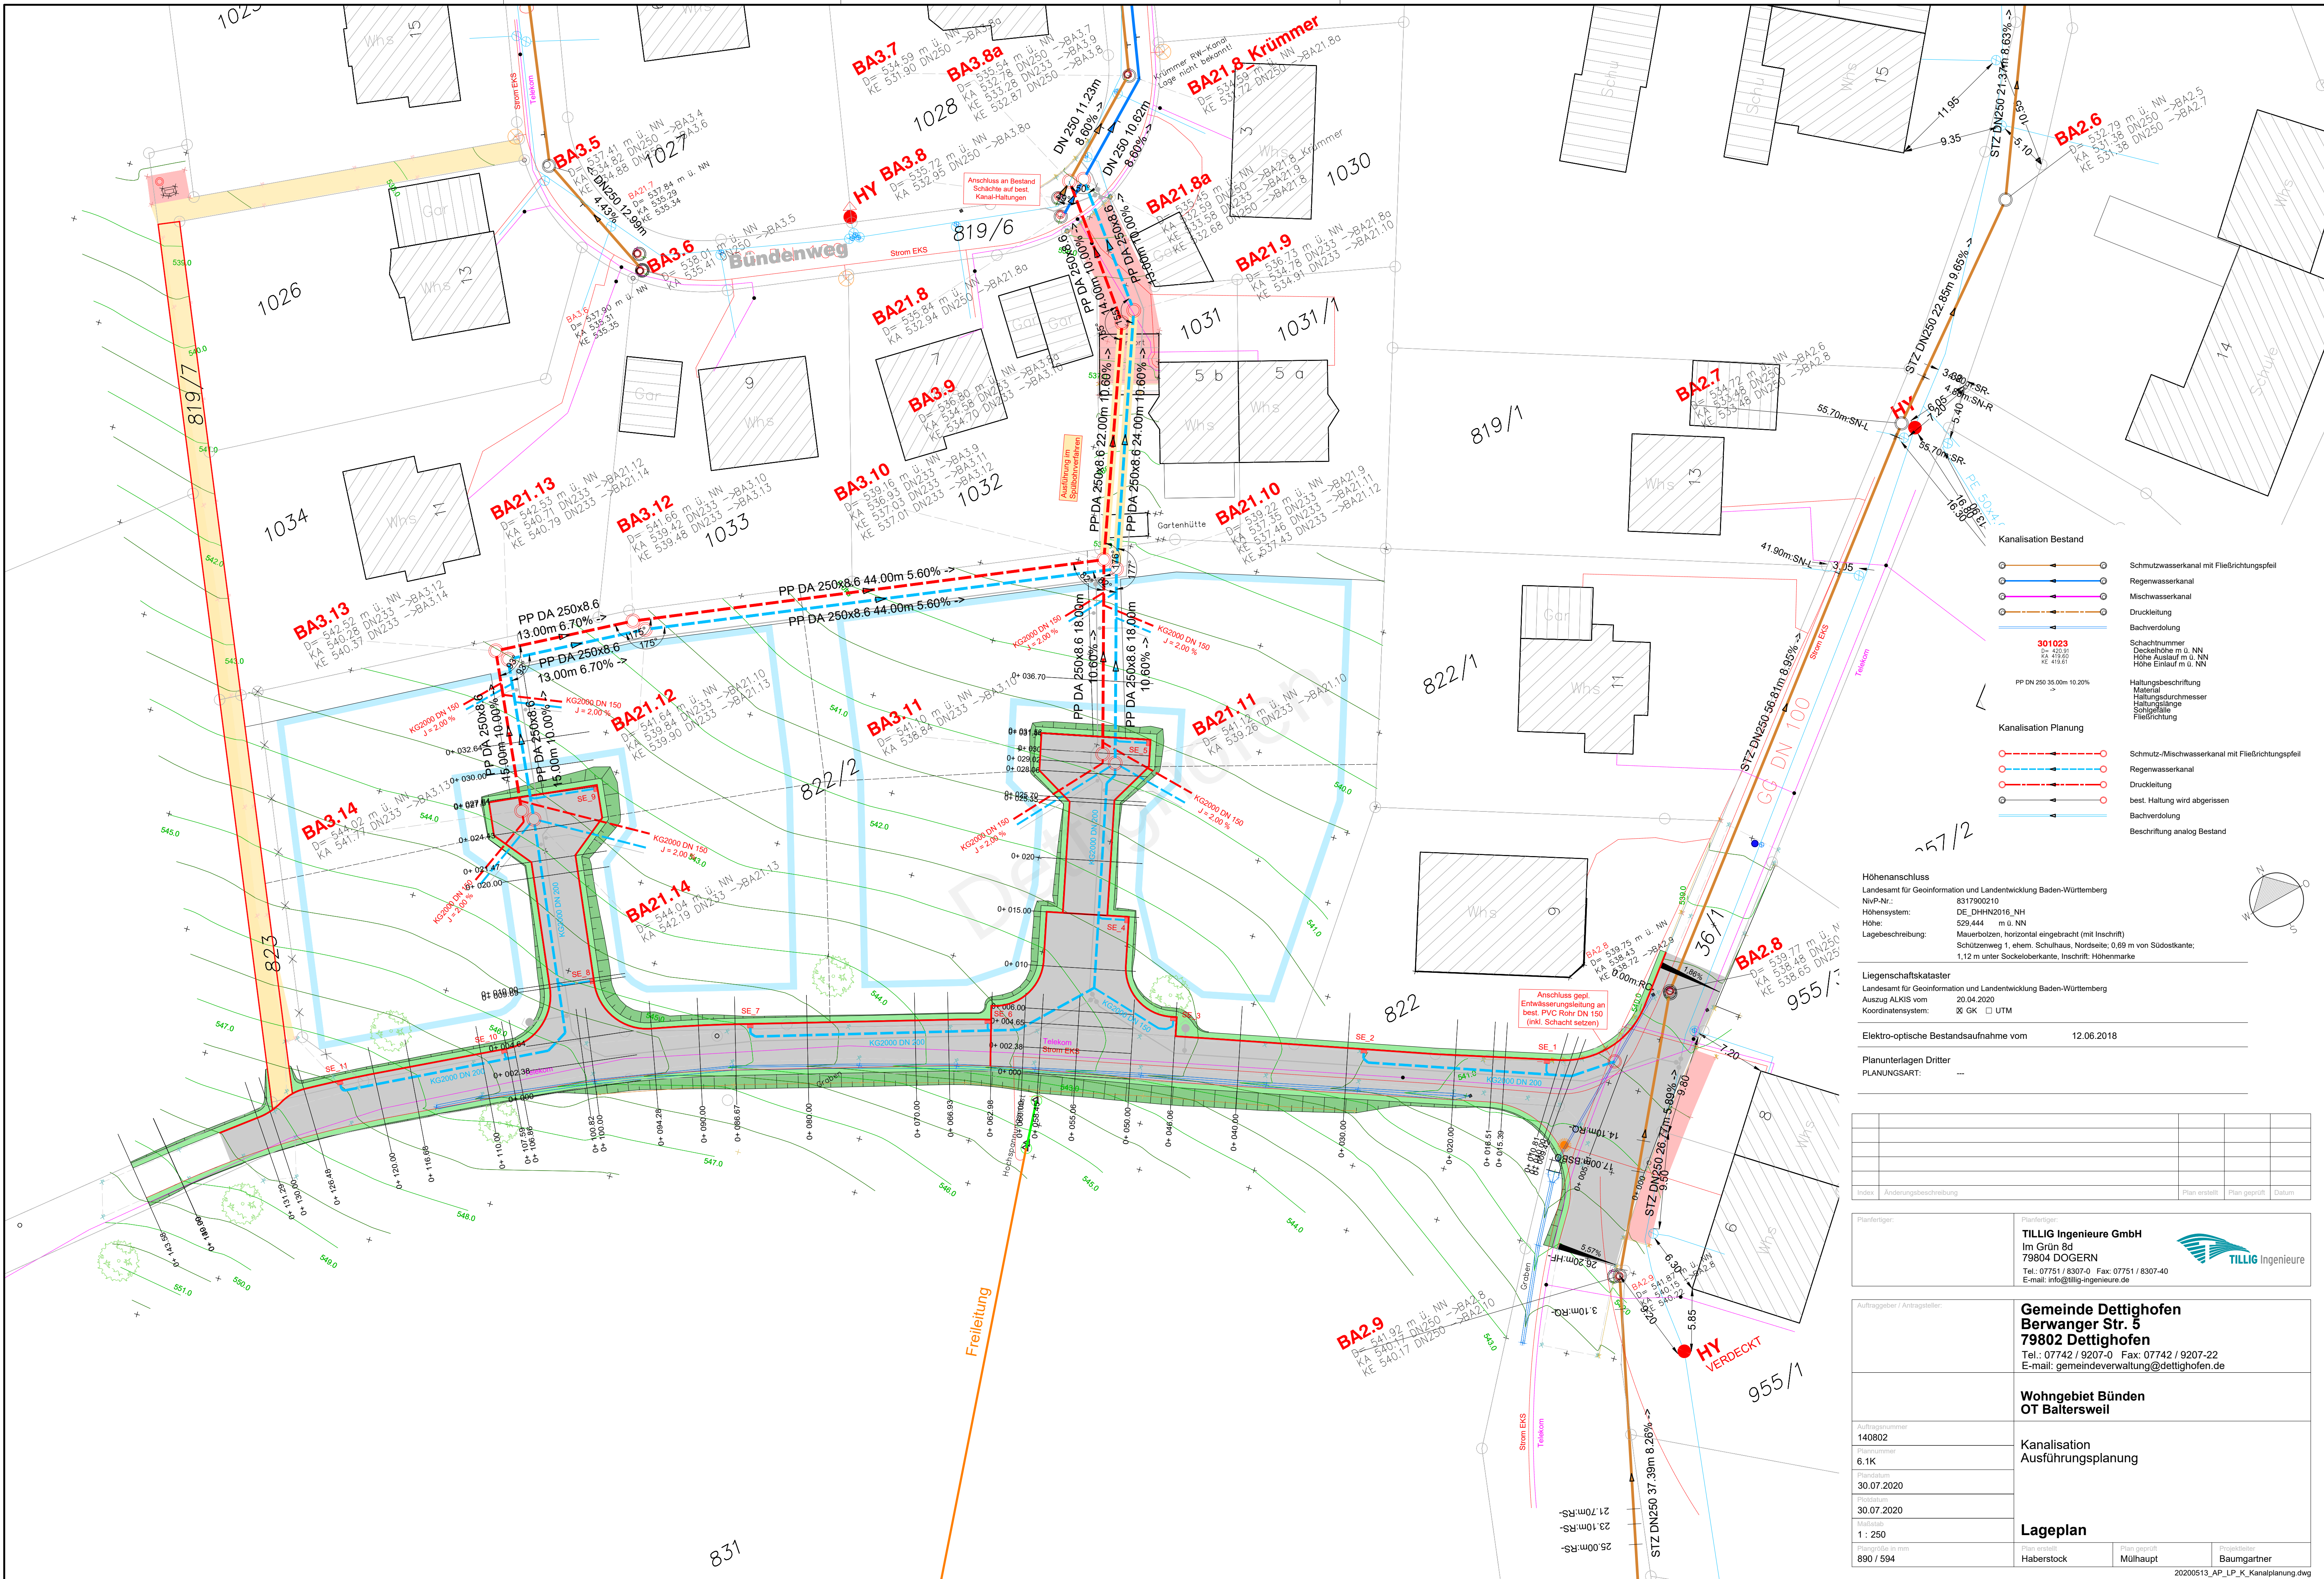

Höhenanschluss


Landesamt für Geoinformation und Landentwicklung Baden-Württemberg

NivP-Nr.: 8317900210

Höhensystem: DE_DHHN2016_NN

Höhe: 520.444 m ü. NN

Lagebeschreibung: Mauerbohlen, horizontal eingebracht (mit Inschrift)
Schützenweg 1, ehem. Schulhaus, Nordseite, 0,69 m von Südostkante;
1,12 m unter Sockelloberkante, Inschrift: Höhenmarke

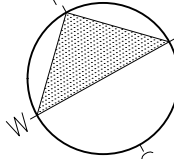

Liegenschaftskataster

Landesamt für Geoinformation und Landentwicklung Baden-Württemberg

Auszug ALKIS vom: 20.04.2020

Koordinatensystem: ☒ GK ☐ UTM

Elektro-optische Bestandsaufnahme vom: 12.06.2018

Planunterlagen Dritter

PLANUNGSART: ---

Index	Änderungsbeschreibung				Plan erstellt	Plan geprüft	Datum		

Planfertiger: TILLIG Ingenieure GmbH Im Grün 8d 79804 DOGERN Tel.: 07751 / 8307-0 Fax: 07751 / 8307-40 E-mail: info@tillig-ingenieure.de	
--	---

Auftraggeber / Antragsteller: Gemeinde Dettighofen Berwanger Str. 5 79802 Dettighofen Tel.: 07742 / 9207-0 Fax: 07742 / 9207-22 E-mail: gemeindeverwaltung@dettighofen.de

Auftragsnummer 140802 Plannummer 6.1K Datum 30.07.2020 Datum 30.07.2020 Maßstab 1 : 250 Plangröße in mm 890 / 594 Wohngebiet Bünden OT Balterswänd Kanalisation Ausführungsplanung Lageplan Plan erstellt Haberstock Plan geprüft Müllhaupt Projektleiter Baumgartner
--

20200513_AP_LP_K_Kanalplanung.dwg

20200513_AP_LP_K_Kanalplanung.dwg