


Das Urheberrecht an dieser Zeichnung verbleibt dem Ersteller. Sie darf ohne dessen ausdrückliche Genehmigung weder vervielfältigt, noch Dritten Personen übertragen oder sonstwie zugänglich gemacht werden.

831

geöffnet am 18.05.2024 um 07:14 Uhr

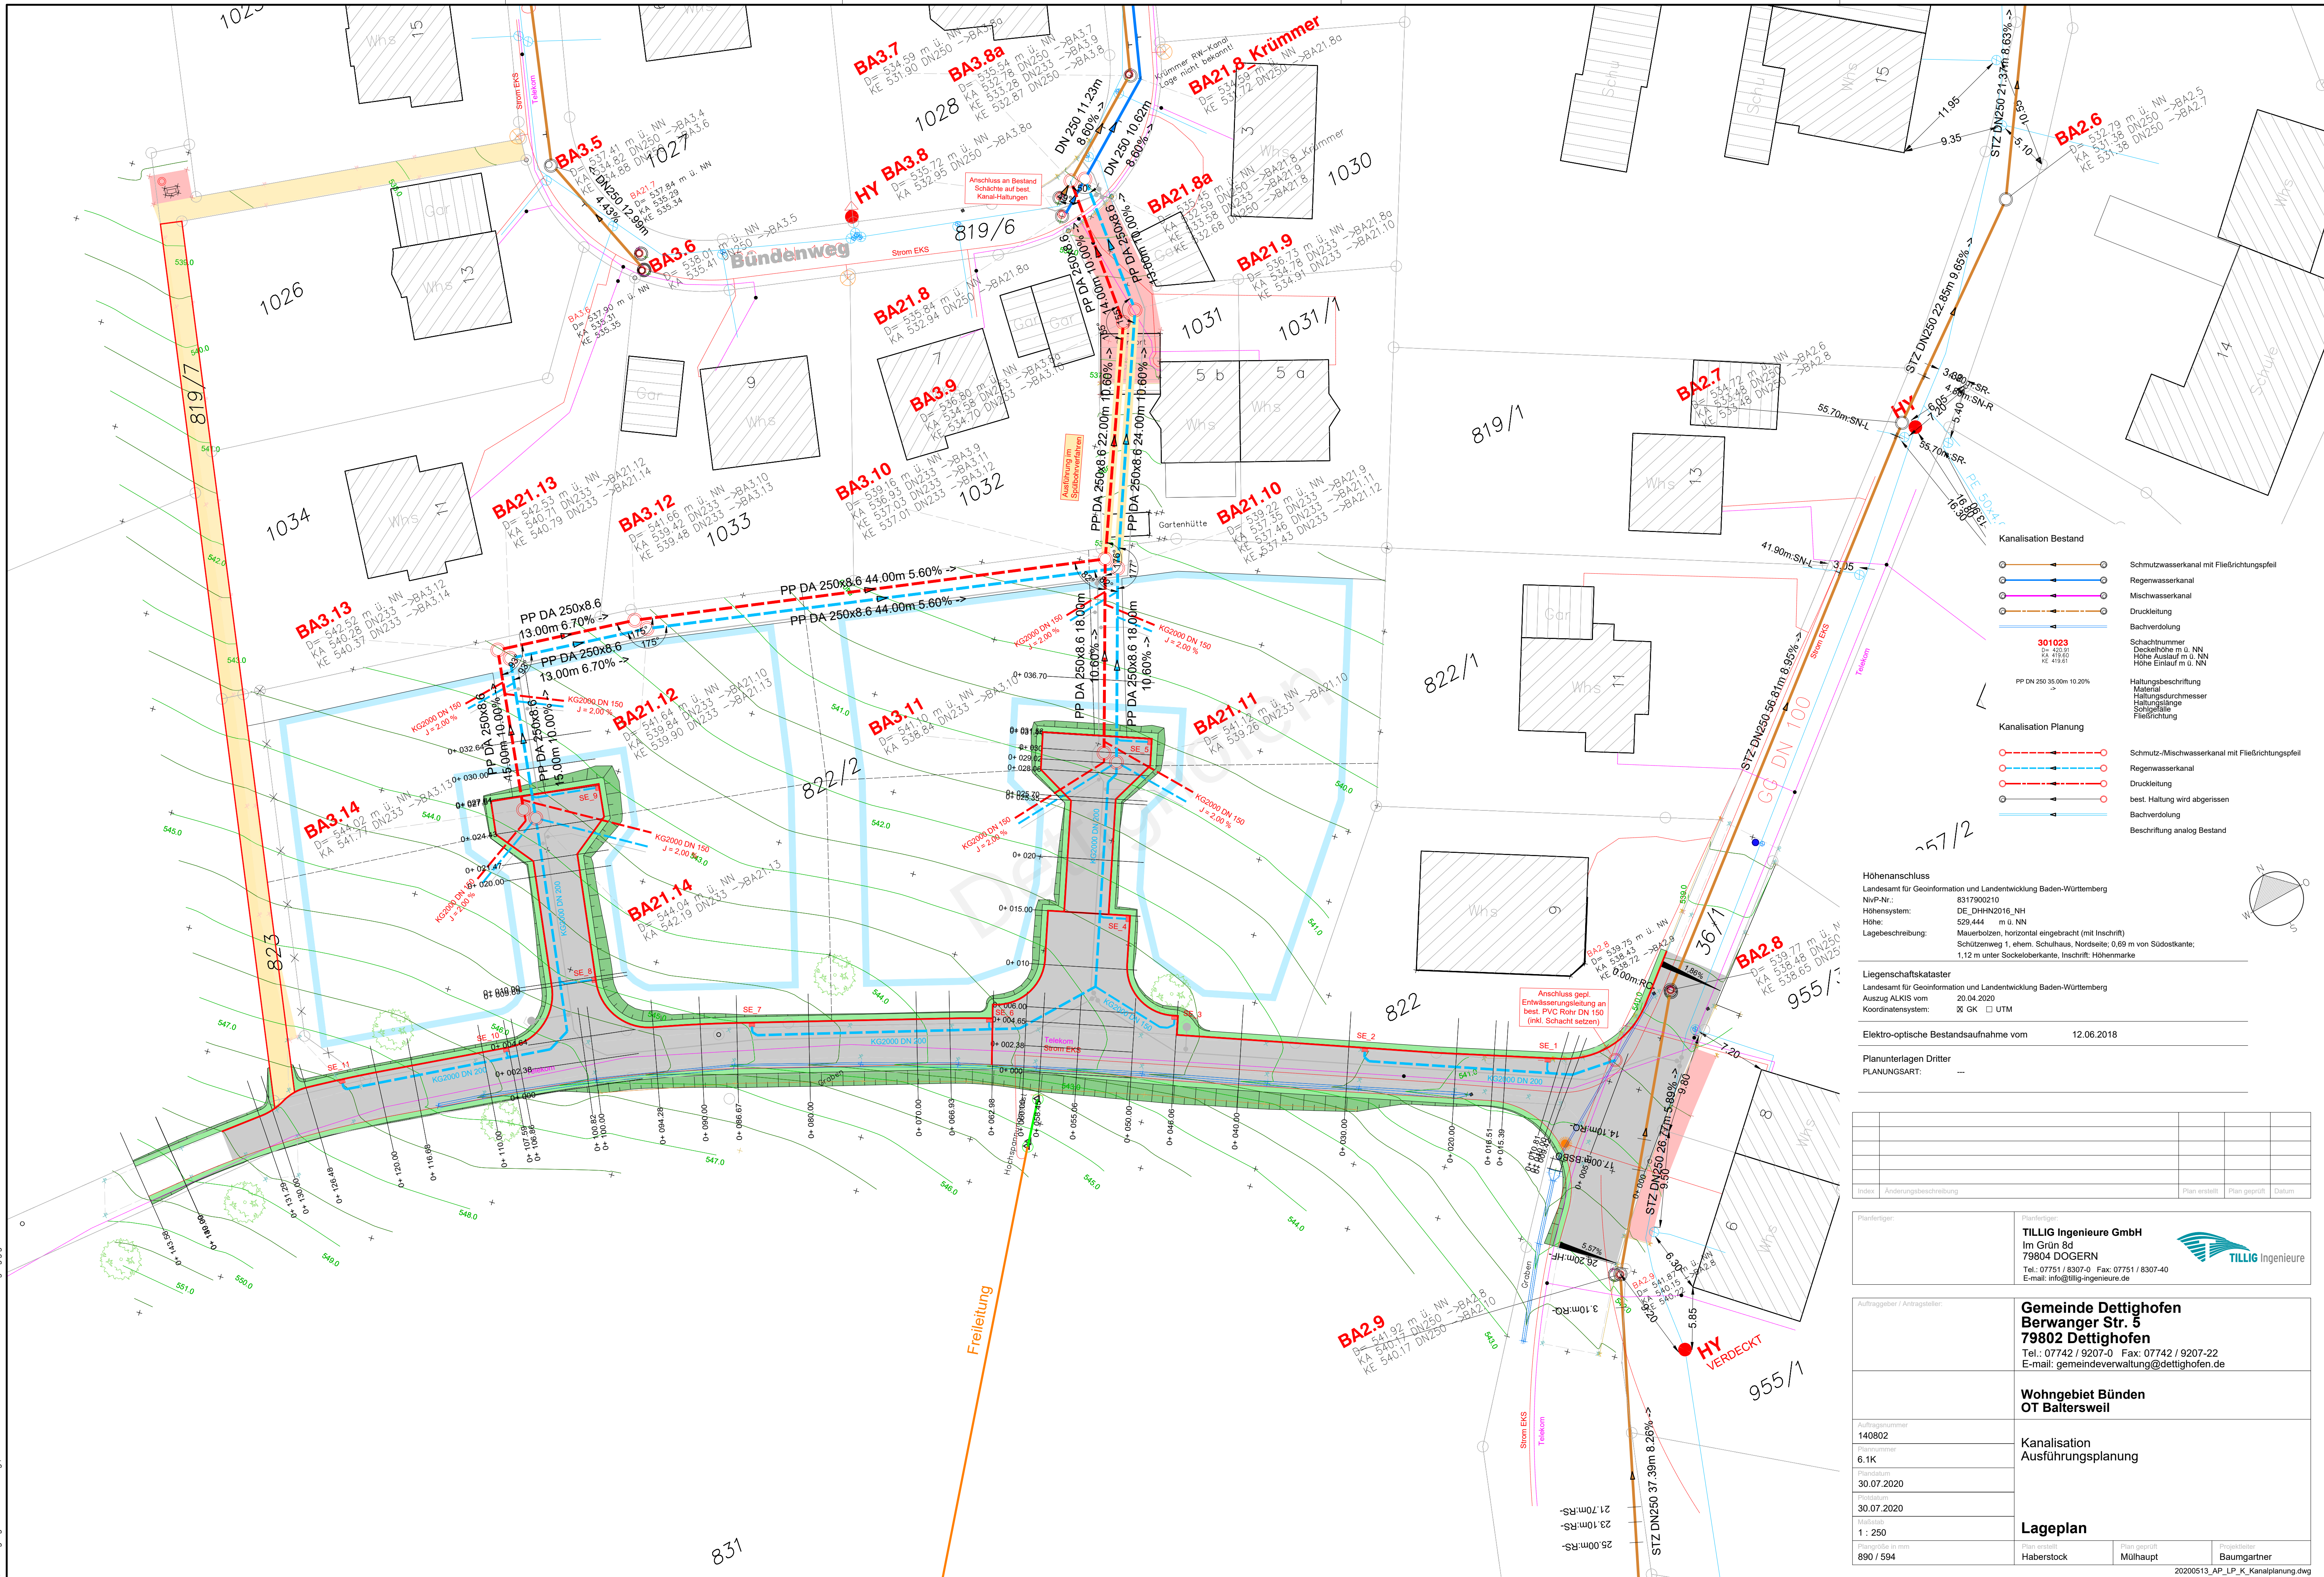

Höhenanschluss	Landesamt für Geoinformation und Landentwicklung Baden-Württemberg
NivP-Nr.:	8317900210
Höhensystem:	DE, DHHN2016, NN
Hohe:	520.444 m ü. NN
Lagebeschreibung:	Mauerbohlen, horizontal eingebracht (mit Inschrift) Schützenweg 1, ehem. Schulhaus, Nordseite, 0,69 m von Südostkante; 1,12 m unter Sockelloberkante, Inschrift: Höhenmarke

Liegenschaftskataster	Landesamt für Geoinformation und Landentwicklung Baden-Württemberg
Auszug ALKIS vom:	20.04.2020
Koordinatensystem:	Ø GK □ UTM

Elektro-optische Bestandsaufnahme vom	12.06.2018
---------------------------------------	------------

Planunterlagen Dritter	---
PLANUNGSART:	---

Index	Änderungsbeschreibung	Plan erstellt	Plan geprüft	Datum

Planfertiger:	Planfertiger: TILLIG Ingenieure GmbH Im Grün 8d 79804 DOGERN Tel.: 07751 / 8307-0 Fax: 07751 / 8307-40 E-mail: info@tillig-ingenieure.de
---------------	---

Auftraggeber / Antragsteller:	Gemeinde Dettighofen Berwanger Str. 5 79802 Dettighofen Tel.: 07742 / 9207-0 Fax: 07742 / 9207-22 E-mail: gemeindeverwaltung@dettighofen.de
-------------------------------	---

Auftragsnummer 140802	Kanalisation Ausführungsplanung	Lageplan
Plannummer 6.1K		
Datum 30.07.2020		
Datum 30.07.2020		
Maßstab 1 : 250		
Plangröße in mm 890 / 594	Plan erstellt Haberstock	Plan geprüft Mülhaupt
		Projektzeichner Baumgartner

20200513_AP_LP_K_Kanalplanung.dwg