
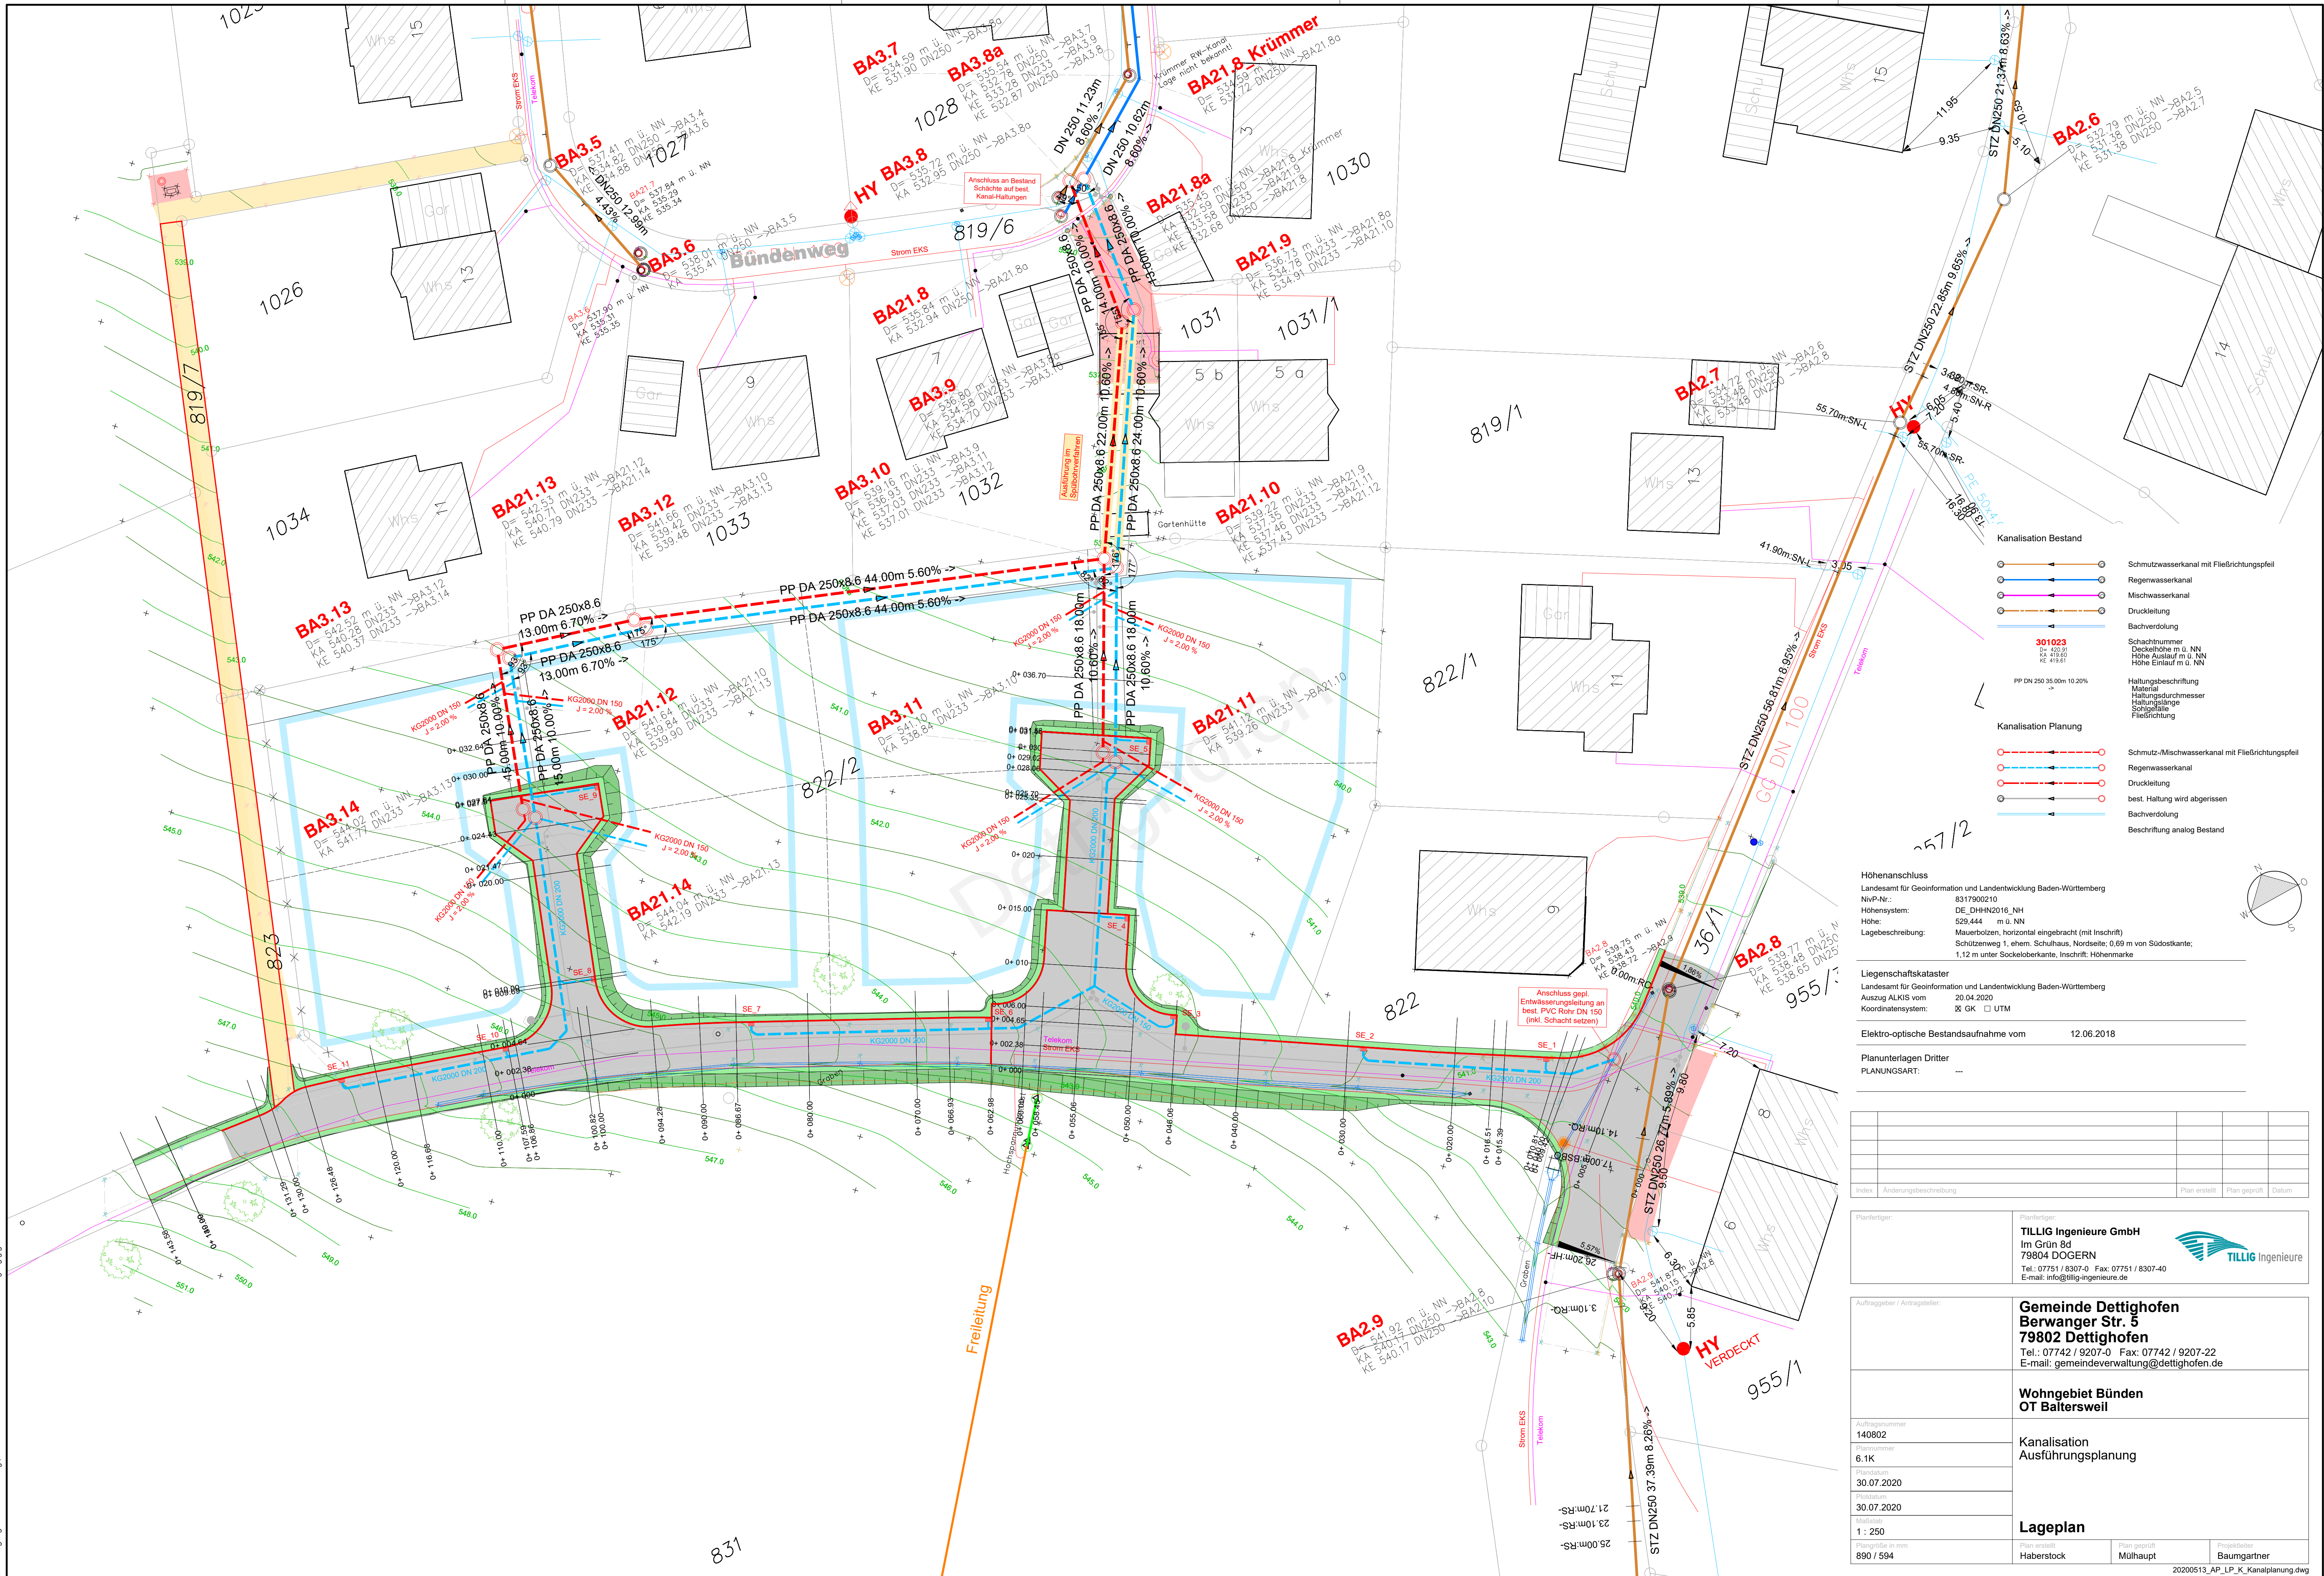


Das Urheberrecht an dieser Zeichnung verbleibt dem Ersteller. Sie darf ohne dessen ausdrückliche Genehmigung weder vervielfältigt, noch Dritten Personen übertragen oder sonstwie zugänglich gemacht werden.

831

geöffnet am 15.05.2024 um 08:37 Uhr

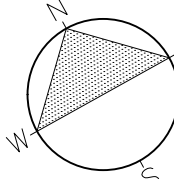

Höhenanschluss Landesamt für Geoinformation und Landentwicklung Baden-Württemberg NivP-Nr.: 8317900210 Höhensystem: DE_DHHN2016_NH Höhe: 529,444 m ü. NN Lagebeschreibung: Mauerbohlen, horizontal eingebracht (mit Inschrift) Schützenweg 1, ehem. Schulhaus, Nordseite, 0,69 m von Südostkante; 1,12 m unter Sockelloberkante, Inschrift: Höhenmarke																															
Liegenschaftskataster Landesamt für Geoinformation und Landentwicklung Baden-Württemberg Auszug ALKIS vom 20.04.2020 Koordinatensystem: ☒ GK ☐ UTM																															
Elektro-optische Bestandsaufnahme vom			12.06.2018																												
Planunterlagen Dritter PLANUNGSART: ---																															
<table border="1"><thead><tr><th>Index</th><th>Änderungsbeschreibung</th><th>Plan erstellt</th><th>Plan geprüft</th><th>Datum</th></tr></thead><tbody><tr><td> </td><td> </td><td> </td><td> </td><td> </td></tr><tr><td> </td><td> </td><td> </td><td> </td><td> </td></tr><tr><td> </td><td> </td><td> </td><td> </td><td> </td></tr><tr><td> </td><td> </td><td> </td><td> </td><td> </td></tr></tbody></table>							Index	Änderungsbeschreibung	Plan erstellt	Plan geprüft	Datum																				
Index	Änderungsbeschreibung	Plan erstellt	Plan geprüft	Datum																											
Planfertiger:		Planfertiger:																													
TILLIG Ingenieure GmbH Im Grün 8d 79804 DOGERN Tel.: 07751 / 8307-0 Fax: 07751 / 8307-40 E-mail: info@tillig-ingenieure.de																															
Auftraggeber / Antragsteller:		Gemeinde Dettighofen Berwanger Str. 5 79802 Dettighofen Tel.: 07742 / 9207-0 Fax: 07742 / 9207-22 E-mail: gemeindeverwaltung@dettighofen.de																													
Auftragsnummer 140802 Plannummer 6.1K Plandatum 30.07.2020 Planjahr 30.07.2020 Maßstab: 1 : 250 Plangröße in mm 890 / 594		Wohngebiet Büden OT Balterswilen Kanalisation Ausführungsplanung Lageplan Plan erstellt Haberstock Plan geprüft Mülhaupt Projektleiter Baumgartner																													

20200513_AP_LP_K_Kanalplanung.dwg