


Das Urheberrecht an dieser Zeichnung verbleibt dem Ersteller. Sie darf ohne dessen ausdrückliche Genehmigung weder vervielfältigt, noch Dritten Personen übertragen oder sonstwie zugänglich gemacht werden.

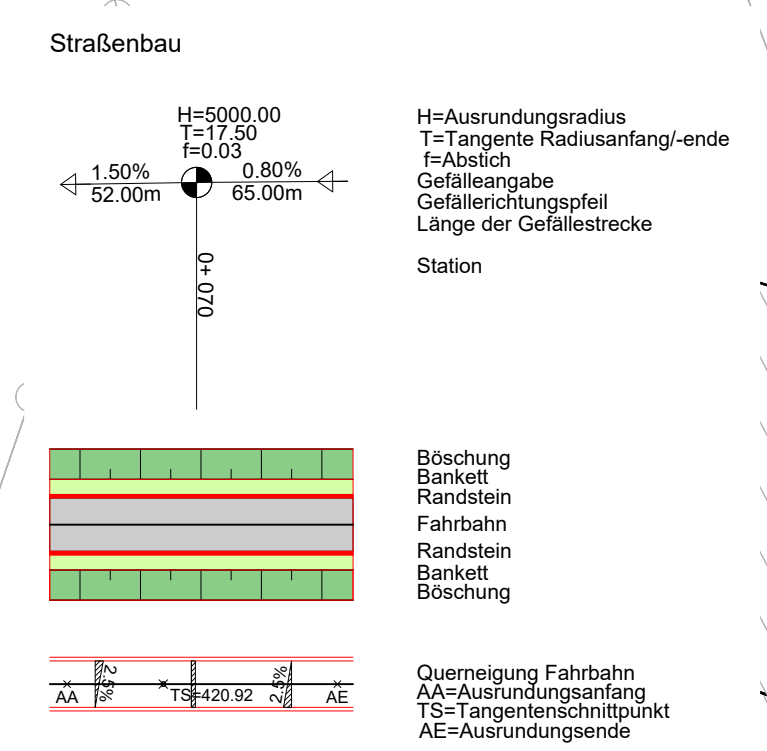

Höhenanschluss
Landesamt für Geoinformation und Landentwicklung Baden-Württemberg
NvP-Nr.: 8317900210
Höhensystem: DE, DHHN2016, NH
Höhe: 529,444 m ü. NN
Lagebeschreibung: Mauerbohlen, horizontal eingebracht (mit Inschrift)
Schützenweg 1, ehem. Schulhaus, Nordseite, 0,69 m von Südostkante;
1,12 m unter Sockelloberkante, Inschrift: Höhenmarke

Liegenschaftskataster
Landesamt für Geoinformation und Landentwicklung Baden-Württemberg
Auszug ALKIS vom 20.04.2020
Koordinatensystem: 3146 GK UTM

Elektro-optische Bestandsaufnahme vom 12.06.2018

Planunterlagen Dritter
PLANUNGSART: --

Index	Änderungsbeschreibung	Plan erstellt	Plan geprüft	Datum

Planfertiger:
TILLIG Ingenieure GmbH
Im Grün 8d
79804 DOGERN
Tel.: 07751 / 8307-0 Fax: 07751 / 8307-40
E-Mail: info@tillig-ingenieure.de

Auftraggeber / Antragsteller:
Gemeinde Dettighofen
Berwanger Str. 5
79802 Dettighofen
Tel.: 07742 / 9207-0 Fax: 07742 / 9207-22
E-Mail: gemeindeverwaltung@dettighofen.de

		Wohngebiet Bünden OT Baltersweil	
Auftragsnummer 140802	Straßenbau Ausführungsplanung		
Plannummer 6.1S			
Plan erstellt 30.07.2020			
Prüfdatum 30.07.2020			
Maßstab 1 : 250			
Lageplan			
Plangröße in mm 890 / 594	Plan erstellt Haberstock	Plan geprüft Mülhaupt	Projektleiter Baumgartner

20200513_AP_LP_S_Strassenplanung.dwg