
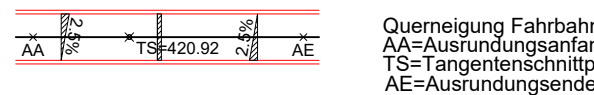
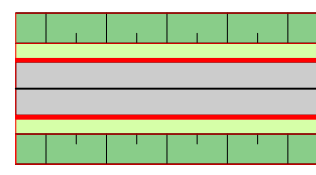


Das Urheberrecht an dieser Zeichnung verleiht dem Ersteller, Sie darf ohne dessen ausdrückliche Genehmigung weder vervielfältigt, noch Dritten Personen übertragen oder sonstwie zugänglich gemacht werden.

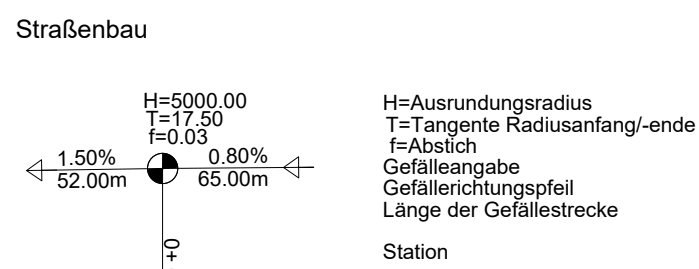

Höhenanschluss
Landesamt für Geoinformation und Landentwicklung Baden-Württemberg
NvP-Nr.: 8317900210
Höhensystem: DE, DHHN2016, NH
Höhe: 529,444 m ü. NN
Lagebeschreibung: Mauerbohlen, horizontal eingebracht (mit Inschrift)
Schützenweg 1, ehem. Schulhaus, Nordseite, 0,69 m von Südostkante;
1,12 m unter Sockelloberkante, Inschrift: Höhenmarke

Liegenschaftskataster
Landesamt für Geoinformation und Landentwicklung Baden-Württemberg
Auszug ALKIS vom 20.04.2020
Koordinatensystem: 48 GK UTM

Elektro-optische Bestandsaufnahme vom 12.06.2018

Planunterlagen Dritter
PLANUNGSART: --

Index	Änderungsbeschreibung	Plan erstellt	Plan geprüft	Datum

Planfertiger:
TILLIG Ingenieure GmbH
Im Grün 8d
79804 DOGERN
Tel.: 07751 / 8307-0 Fax: 07751 / 8307-40
E-Mail: info@tillig-ingenieure.de

Auftraggeber / Antragsteller:
Gemeinde Dettighofen
Berwanger Str. 5
79802 Dettighofen
Tel.: 07742 / 9207-0 Fax: 07742 / 9207-22
E-Mail: gemeindeverwaltung@dettighofen.de

Wohngebiet Bünden OT Baltersweil			
Auftragsnummer 140802	Straßenbau Ausführungsplanung		
Plannummer 6.1S			
Datum 30.07.2020			
Datum 30.07.2020			
Maßstab 1 : 250			
Lageplan		Plan erstellt Haberstock	Plan geprüft Mülhaupt
Plangröße in mm 890 / 594		Projektleiter Baumgartner	