


831

geöffnet am 08.05.2024 um 09:06 Uhr

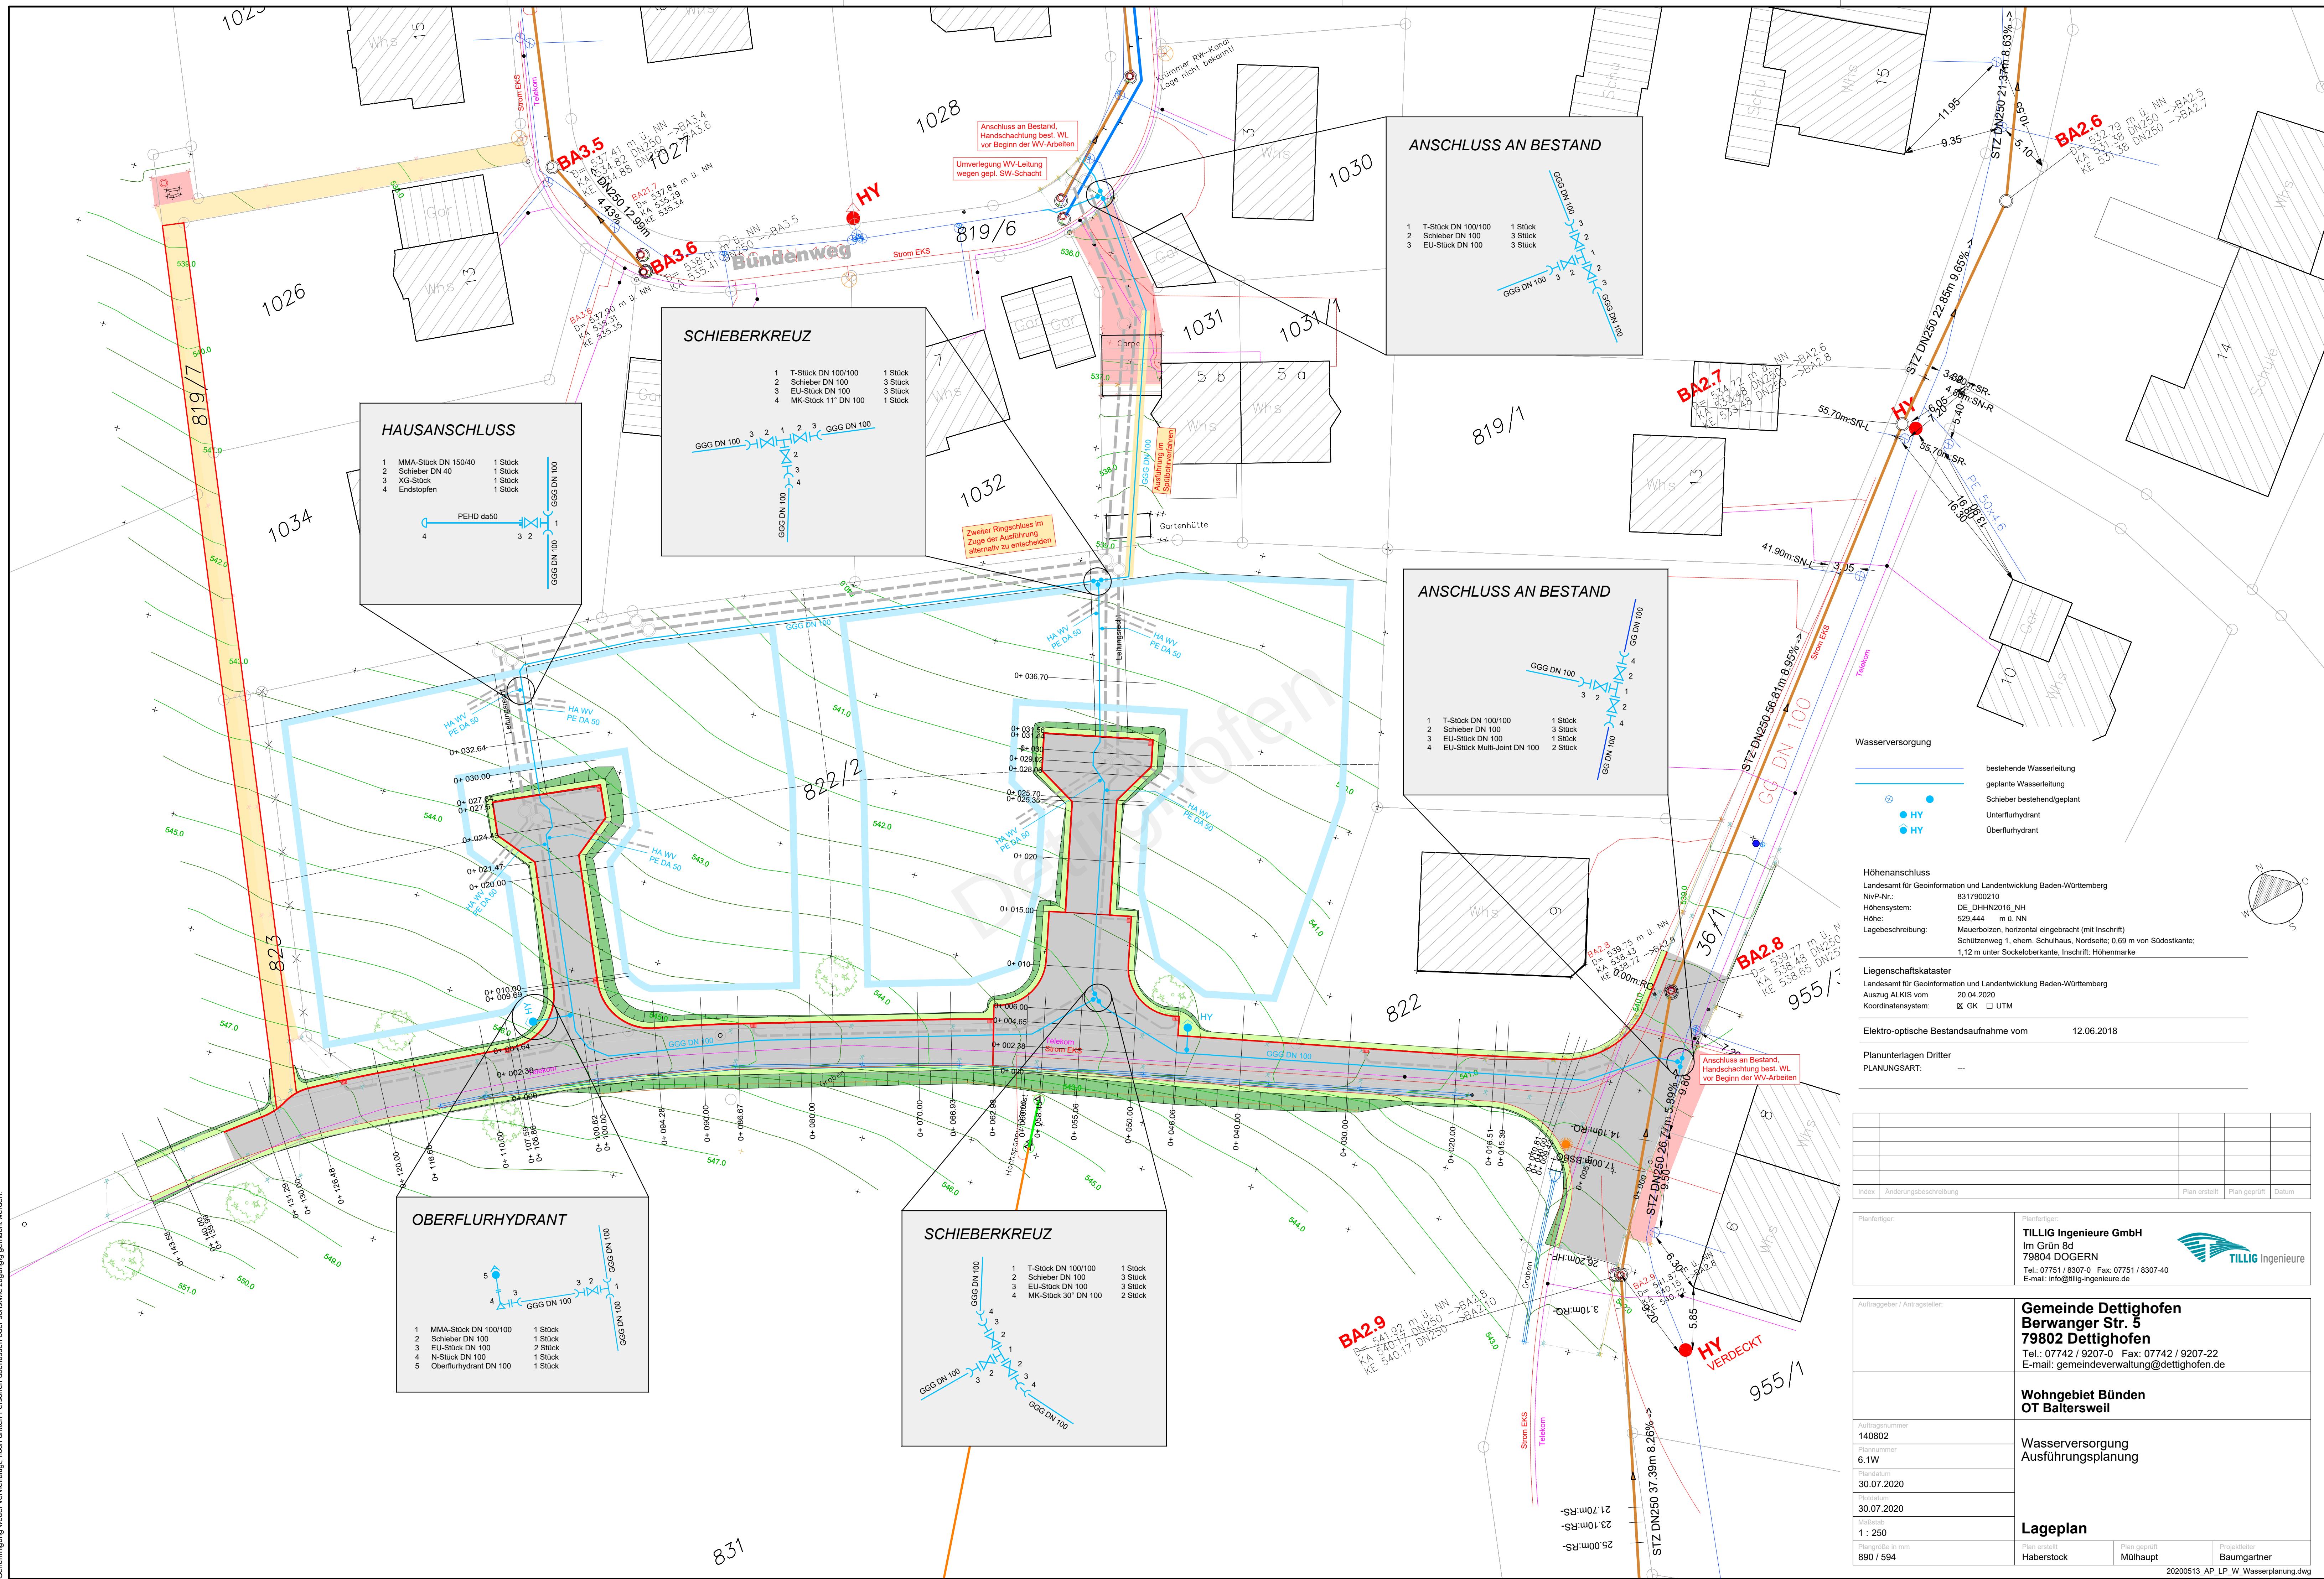

Höhenanschluss Landesamt für Geoinformation und Landentwicklung Baden-Württemberg NvP-Nr.: 8317900210 Höhensystem: DE, DHHN2016, NH Höhe: 529,444 m ü. NN Lagebeschreibung: Mauerbolzen, horizontal eingebracht (mit Inschrift) Schützenweg 1, ehem. Schulhaus, Nordseite, 0,69 m von Südostkante; 1,12 m unter Sockelloberkante, Inschrift: Höhenmarke	
Liegenschaftskataster Landesamt für Geoinformation und Landentwicklung Baden-Württemberg Auszug ALKIS vom 20.04.2020 Koordinatensystem: 00 GK UTM	
Elektro-optische Bestandsaufnahme vom 12.06.2018	
Planunterlagen Dritter PLANUNGSART: --	

Index	Änderungsbeschreibung	Plan erstellt	Plan geprüft	Datum

Planfertiger:	Planfertiger: TILLIG Ingenieure GmbH Im Grün 8d 79804 DOGERN Tel.: 07751 / 8307-0 Fax: 07751 / 8307-40 E-mail: info@tillig-ingenieure.de
---------------	--

Auftraggeber / Antragsteller:	Gemeinde Dettighofen Berwanger Str. 5 79802 Dettighofen Tel.: 07742 / 9207-0 Fax: 07742 / 9207-22 E-mail: gemeindeverwaltung@dettighofen.de
-------------------------------	--

		Wohngelbiet Bünden OT Baltersweil	
Auftragsnummer 140802		Wasserversorgung Ausführungsplanung	
Plannummer 6.1W			
Datedatum 30.07.2020			
Protdatum 30.07.2020			
Maßstab 1 : 250			
Lageplan			
Plangröße in mm 890 / 594		Plan erstellt Haberstock	Plan geprüft Mülhaupt
			Projektleiter Baumgartner