


Das Urheberrecht an dieser Zeichnung verbleibt dem Ersteller. Sie darf ohne dessen ausdrückliche Genehmigung weder vervielfältigt, noch Dritten Personen übertragen oder sonstwie zugänglich gemacht werden.

831

geöffnet am 18.05.2024 um 20:17 Uhr

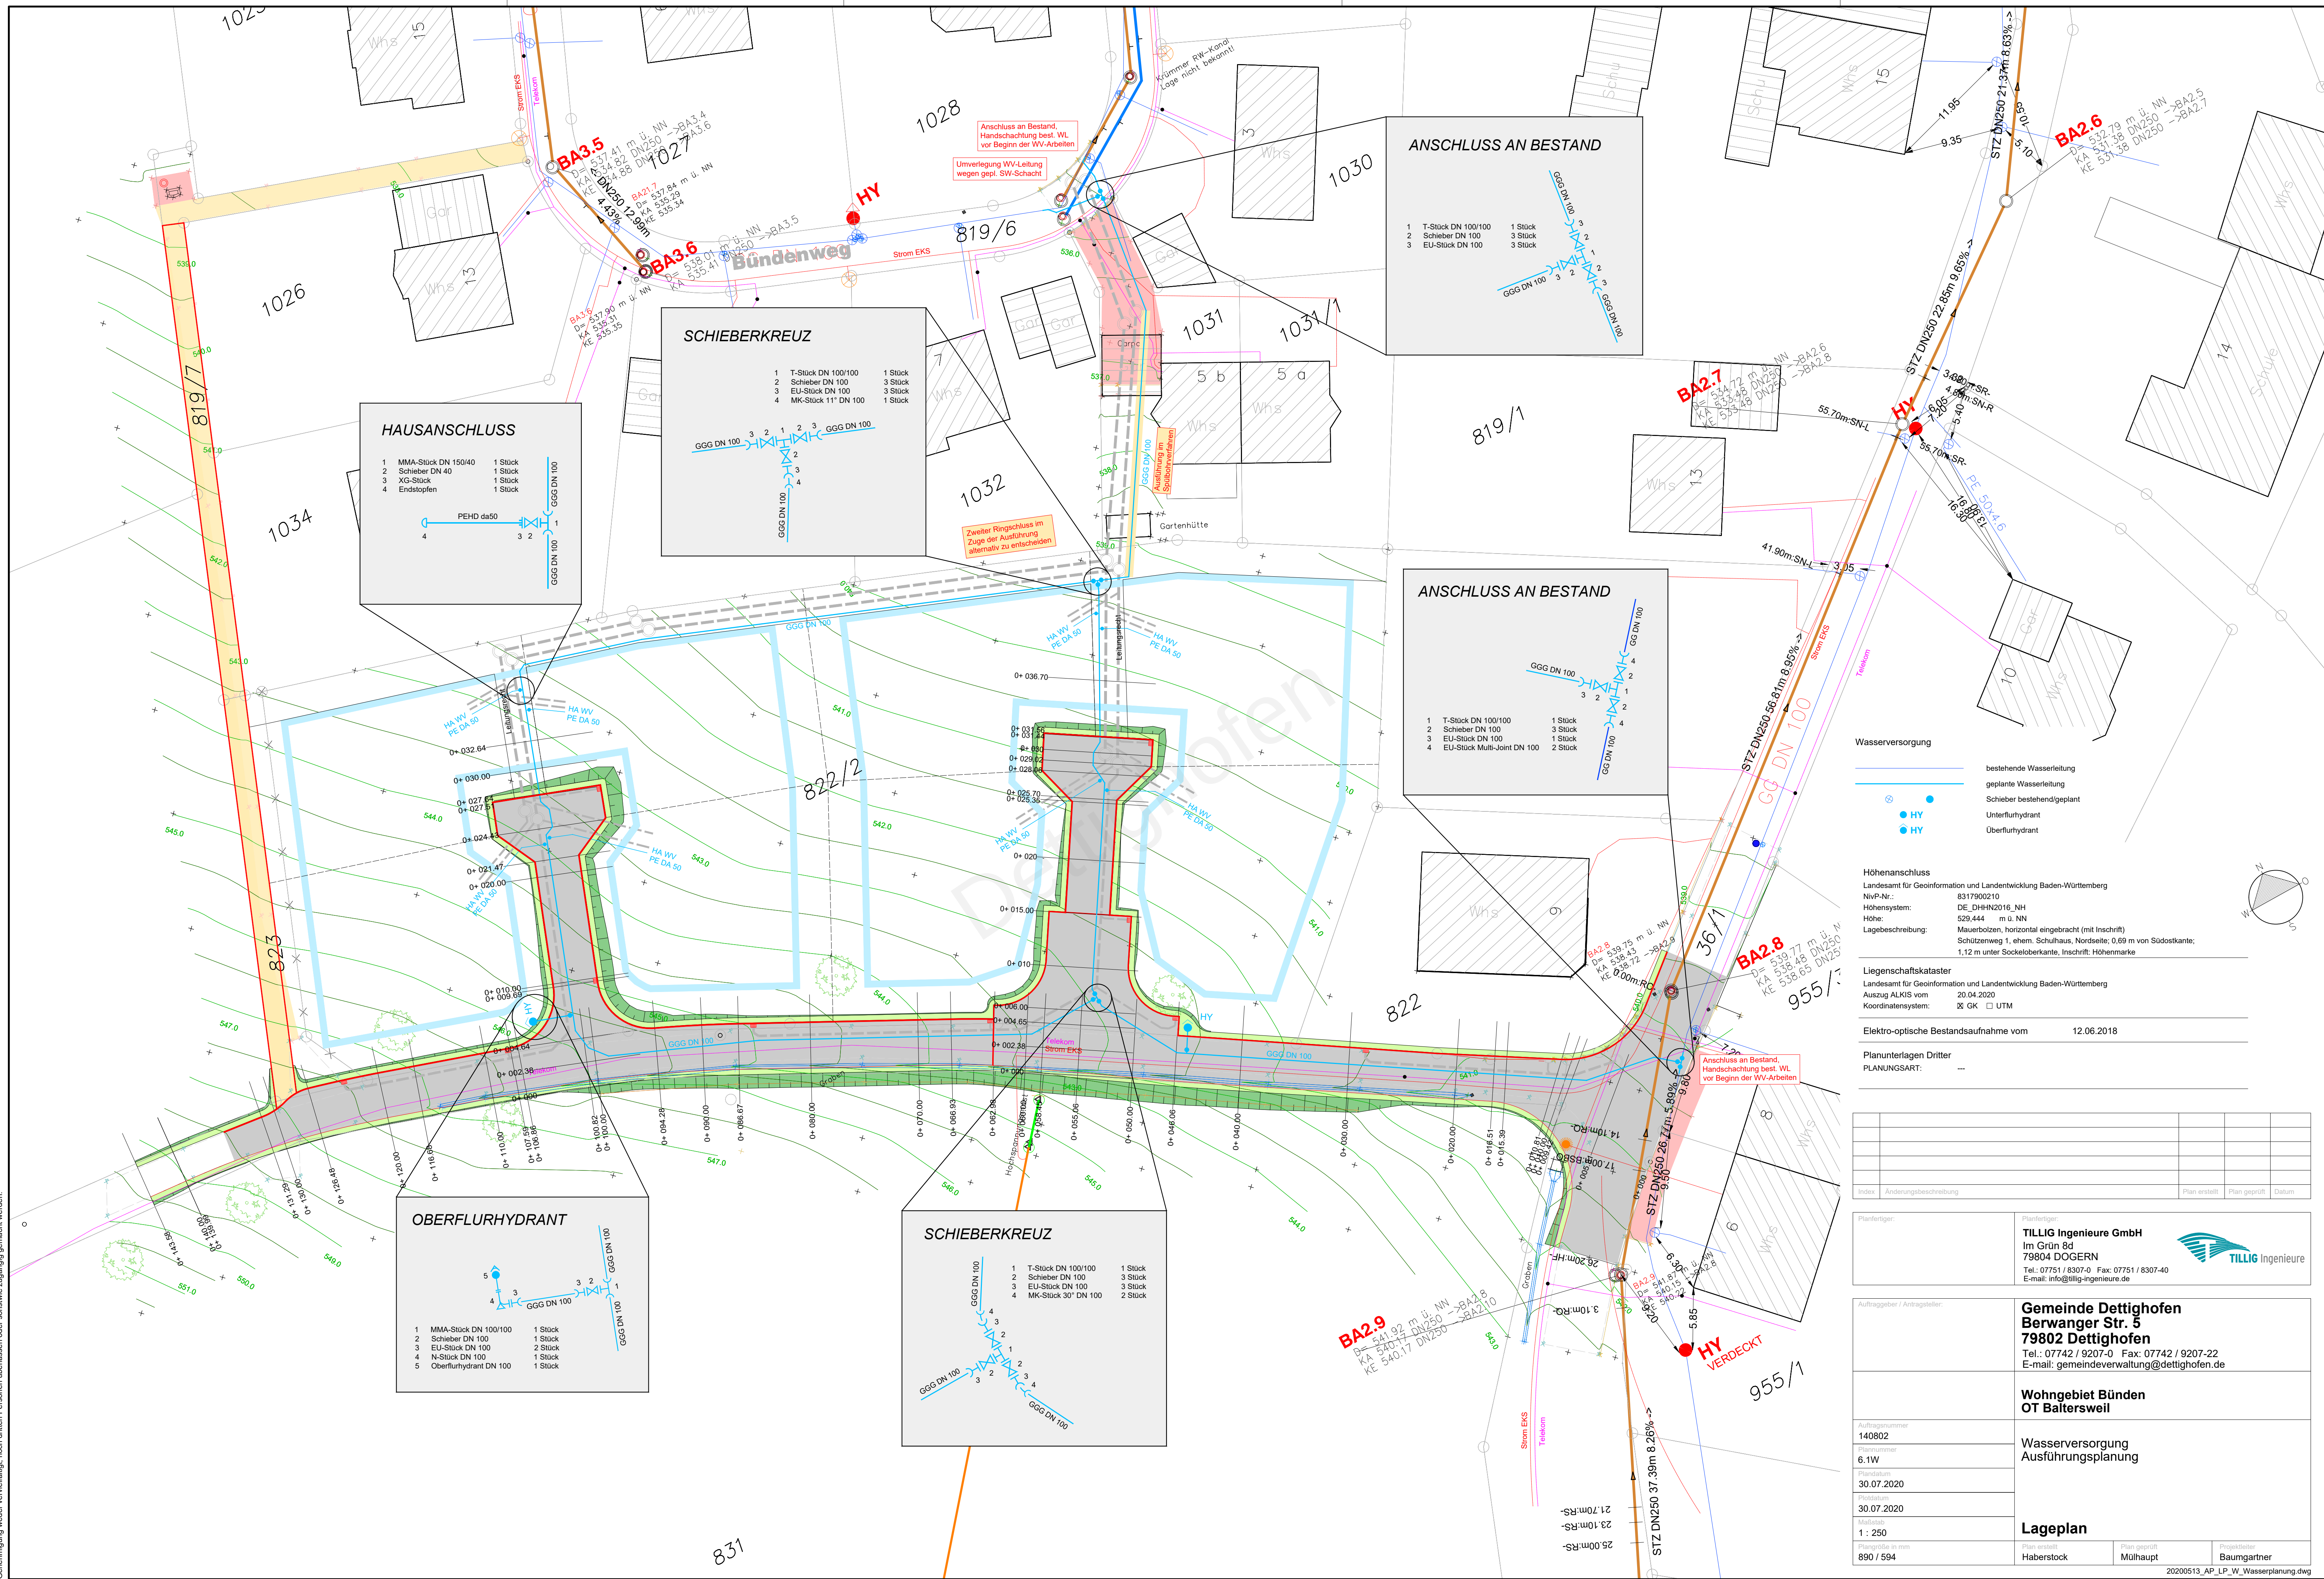

Wasserversorgung

- bestehende Wasserleitung
- geplante Wasserleitung
- Schieber bestehend/geplant
- Unterflurhydrant
- Überflurhydrant

Höhenanschluss

Landesamt für Geoinformation und Landentwicklung Baden-Württemberg
NvP-Nr.: 8317900210
Höhensystem: DE, DHHN2016, NH
Höhe: 529,444 m ü. NN
Lagebeschreibung: Mauerbolzen, horizontal eingebracht (mit Inschrift)
Schützenweg 1, ehem. Schulhaus, Nordseite, 0,69 m von Südostkante;
1,12 m unter Sockelloberkante, Inschrift: Höhenmarke

Liegenschaftskataster

Landesamt für Geoinformation und Landentwicklung Baden-Württemberg
Auszug ALKIS vom 20.04.2020
Koordinatensystem: 00 GK UTM

Elektro-optische Bestandsaufnahme vom 12.06.2018

Planunterlagen Dritter

PLANUNGSART: --

Index	Änderungsbeschreibung	Plan erstellt	Plan geprüft	Datum

Planfertiger:	Planfertiger: TILIG Ingenieure GmbH Im Grün 8d 79804 DOGERN Tel.: 07751 / 8307-0 Fax: 07751 / 8307-40 E-mail: info@tilig-ingenieure.de
---------------	--

Auftraggeber / Antragsteller:	Gemeinde Dettighofen Berwanger Str. 5 79802 Dettighofen Tel.: 07742 / 9207-0 Fax: 07742 / 9207-22 E-mail: gemeindeverwaltung@dettighofen.de
-------------------------------	--

Auftragsnummer 140802	Wasserversorgung Ausführungsplanung	Lageplan
Plannummer 6.1W		
Datum 30.07.2020		
Datum 30.07.2020	Haberstock	Mülhaupt
Maßstab 1 : 250		
Plangröße in mm 890 / 594		

20200513_AP_LP_W_Wasserplanung.dwg