


Das Urheberrecht an dieser Zeichnung verbleibt dem Ersteller. Sie darf ohne dessen ausdrückliche Genehmigung weder vervielfältigt, noch Dritten Personen übertragen oder sonstwie zugänglich gemacht werden.

831

geöffnet am 12.05.2024 um 10:32 Uhr

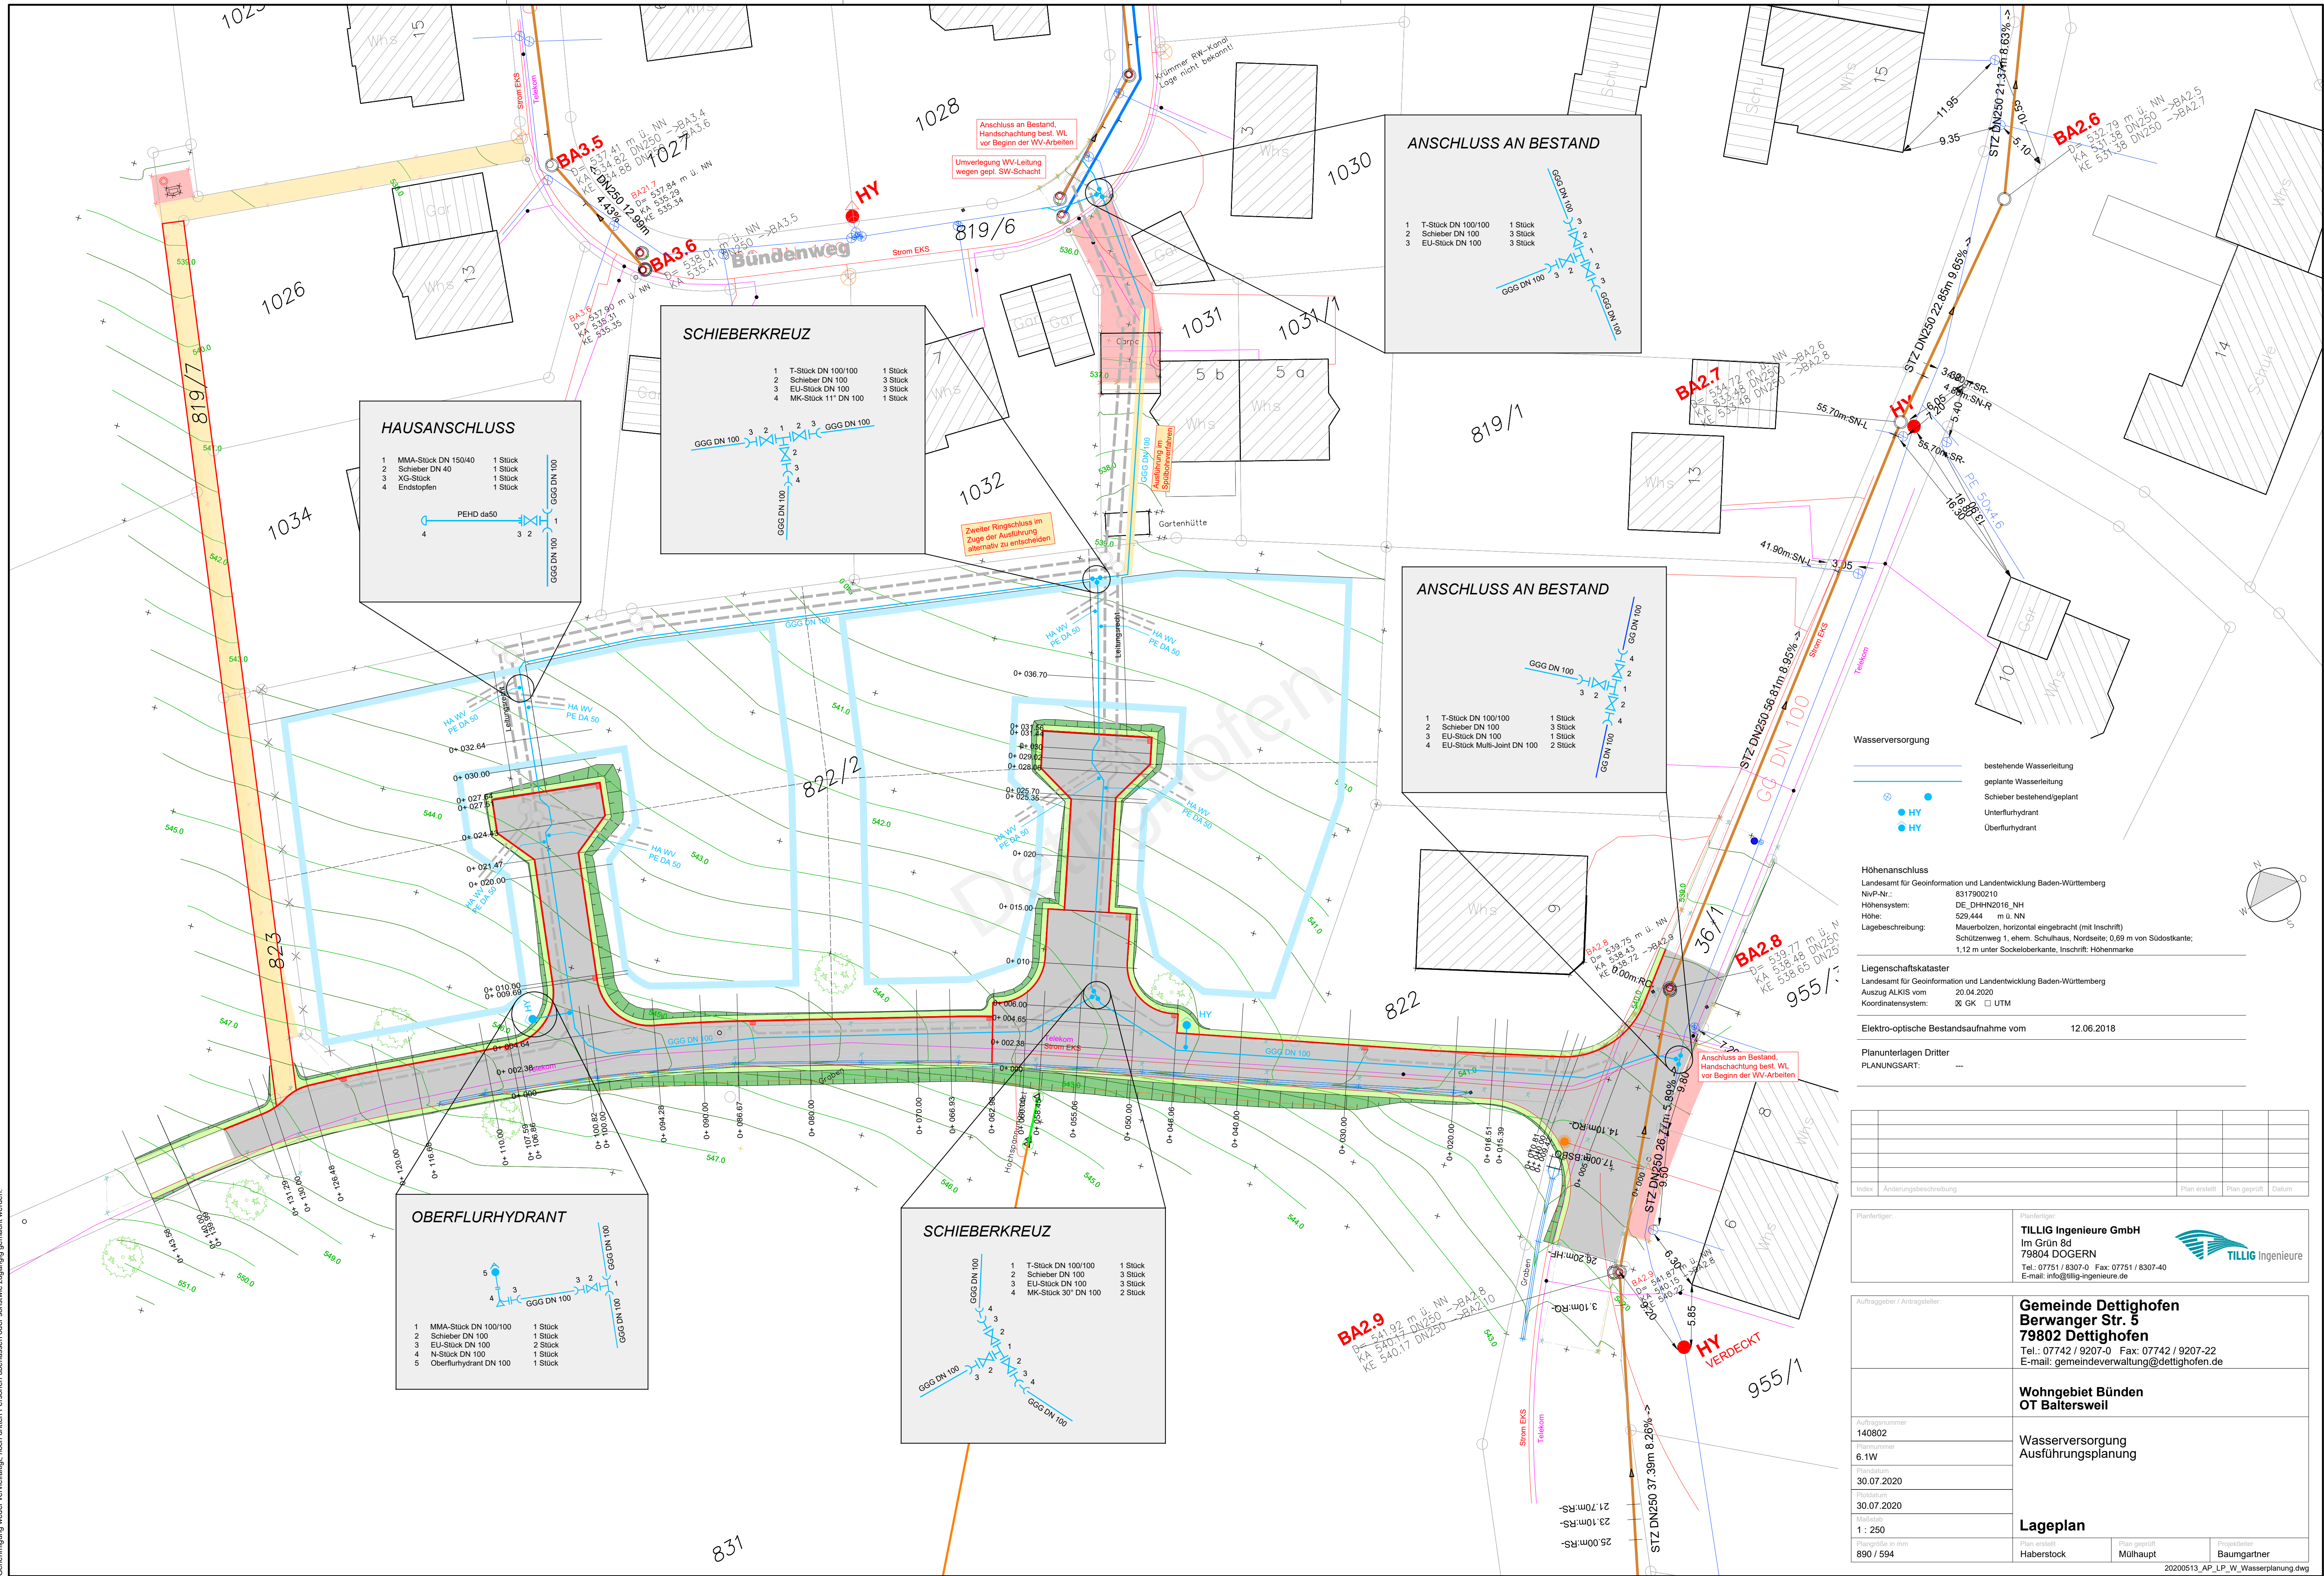

Höhenanschluss Landesamt für Geoinformation und Landentwicklung Baden-Württemberg NvP-Nr.: 8317900210 Höhensystem: DE, DHHN2016, NH Höhe: 529,444 m ü. NN Lagebeschreibung: Mauerbolzen, horizontal eingebracht (mit Inschrift) Schützenweg 1, ehem. Schulhaus, Nordseite, 0,69 m von Südostkante; 1,12 m unter Sockelloberkante, Inschrift: Höhenmarke	
Liegenschaftskataster Landesamt für Geoinformation und Landentwicklung Baden-Württemberg Auszug ALKIS vom 20.04.2020 Koordinatensystem: 00 GK UTM	
Elektro-optische Bestandsaufnahme vom 12.06.2018	
Planunterlagen Dritter PLANUNGSART: --	

Index	Änderungsbeschreibung	Plan erstellt	Plan geprüft	Datum

Planfertiger:	Planfertiger: TILLIG Ingenieure GmbH Im Grün 8d 79804 DOGERN Tel.: 07751 / 8307-0 Fax: 07751 / 8307-40 E-mail: info@tillig-ingenieure.de
---------------	--

Auftraggeber / Antragsteller:	Gemeinde Dettighofen Berwanger Str. 5 79802 Dettighofen Tel.: 07742 / 9207-0 Fax: 07742 / 9207-22 E-mail: gemeindeverwaltung@dettighofen.de
-------------------------------	--

		Wohngelbiet Bünden OT Baltersweil	
Auftragsnummer 140802		Wasserversorgung Ausführungsplanung	
Plannummer 6.1W			
Datedatum 30.07.2020			
Protdatum 30.07.2020			
Maßstab 1 : 250			
Lageplan			
Plangröße in mm 890 / 594		Plan erstellt Haberstock	Plan geprüft Mülhaupt
		Projektleiter Baumgartner	