


Das Urheberrecht an dieser Zeichnung verbleibt dem Ersteller. Sie darf ohne dessen ausdrückliche Genehmigung weder vervielfältigt, noch Dritten Personen übertragen oder sonstwie zugänglich gemacht werden.

831

geöffnet am 28.04.2024 um 12:47 Uhr

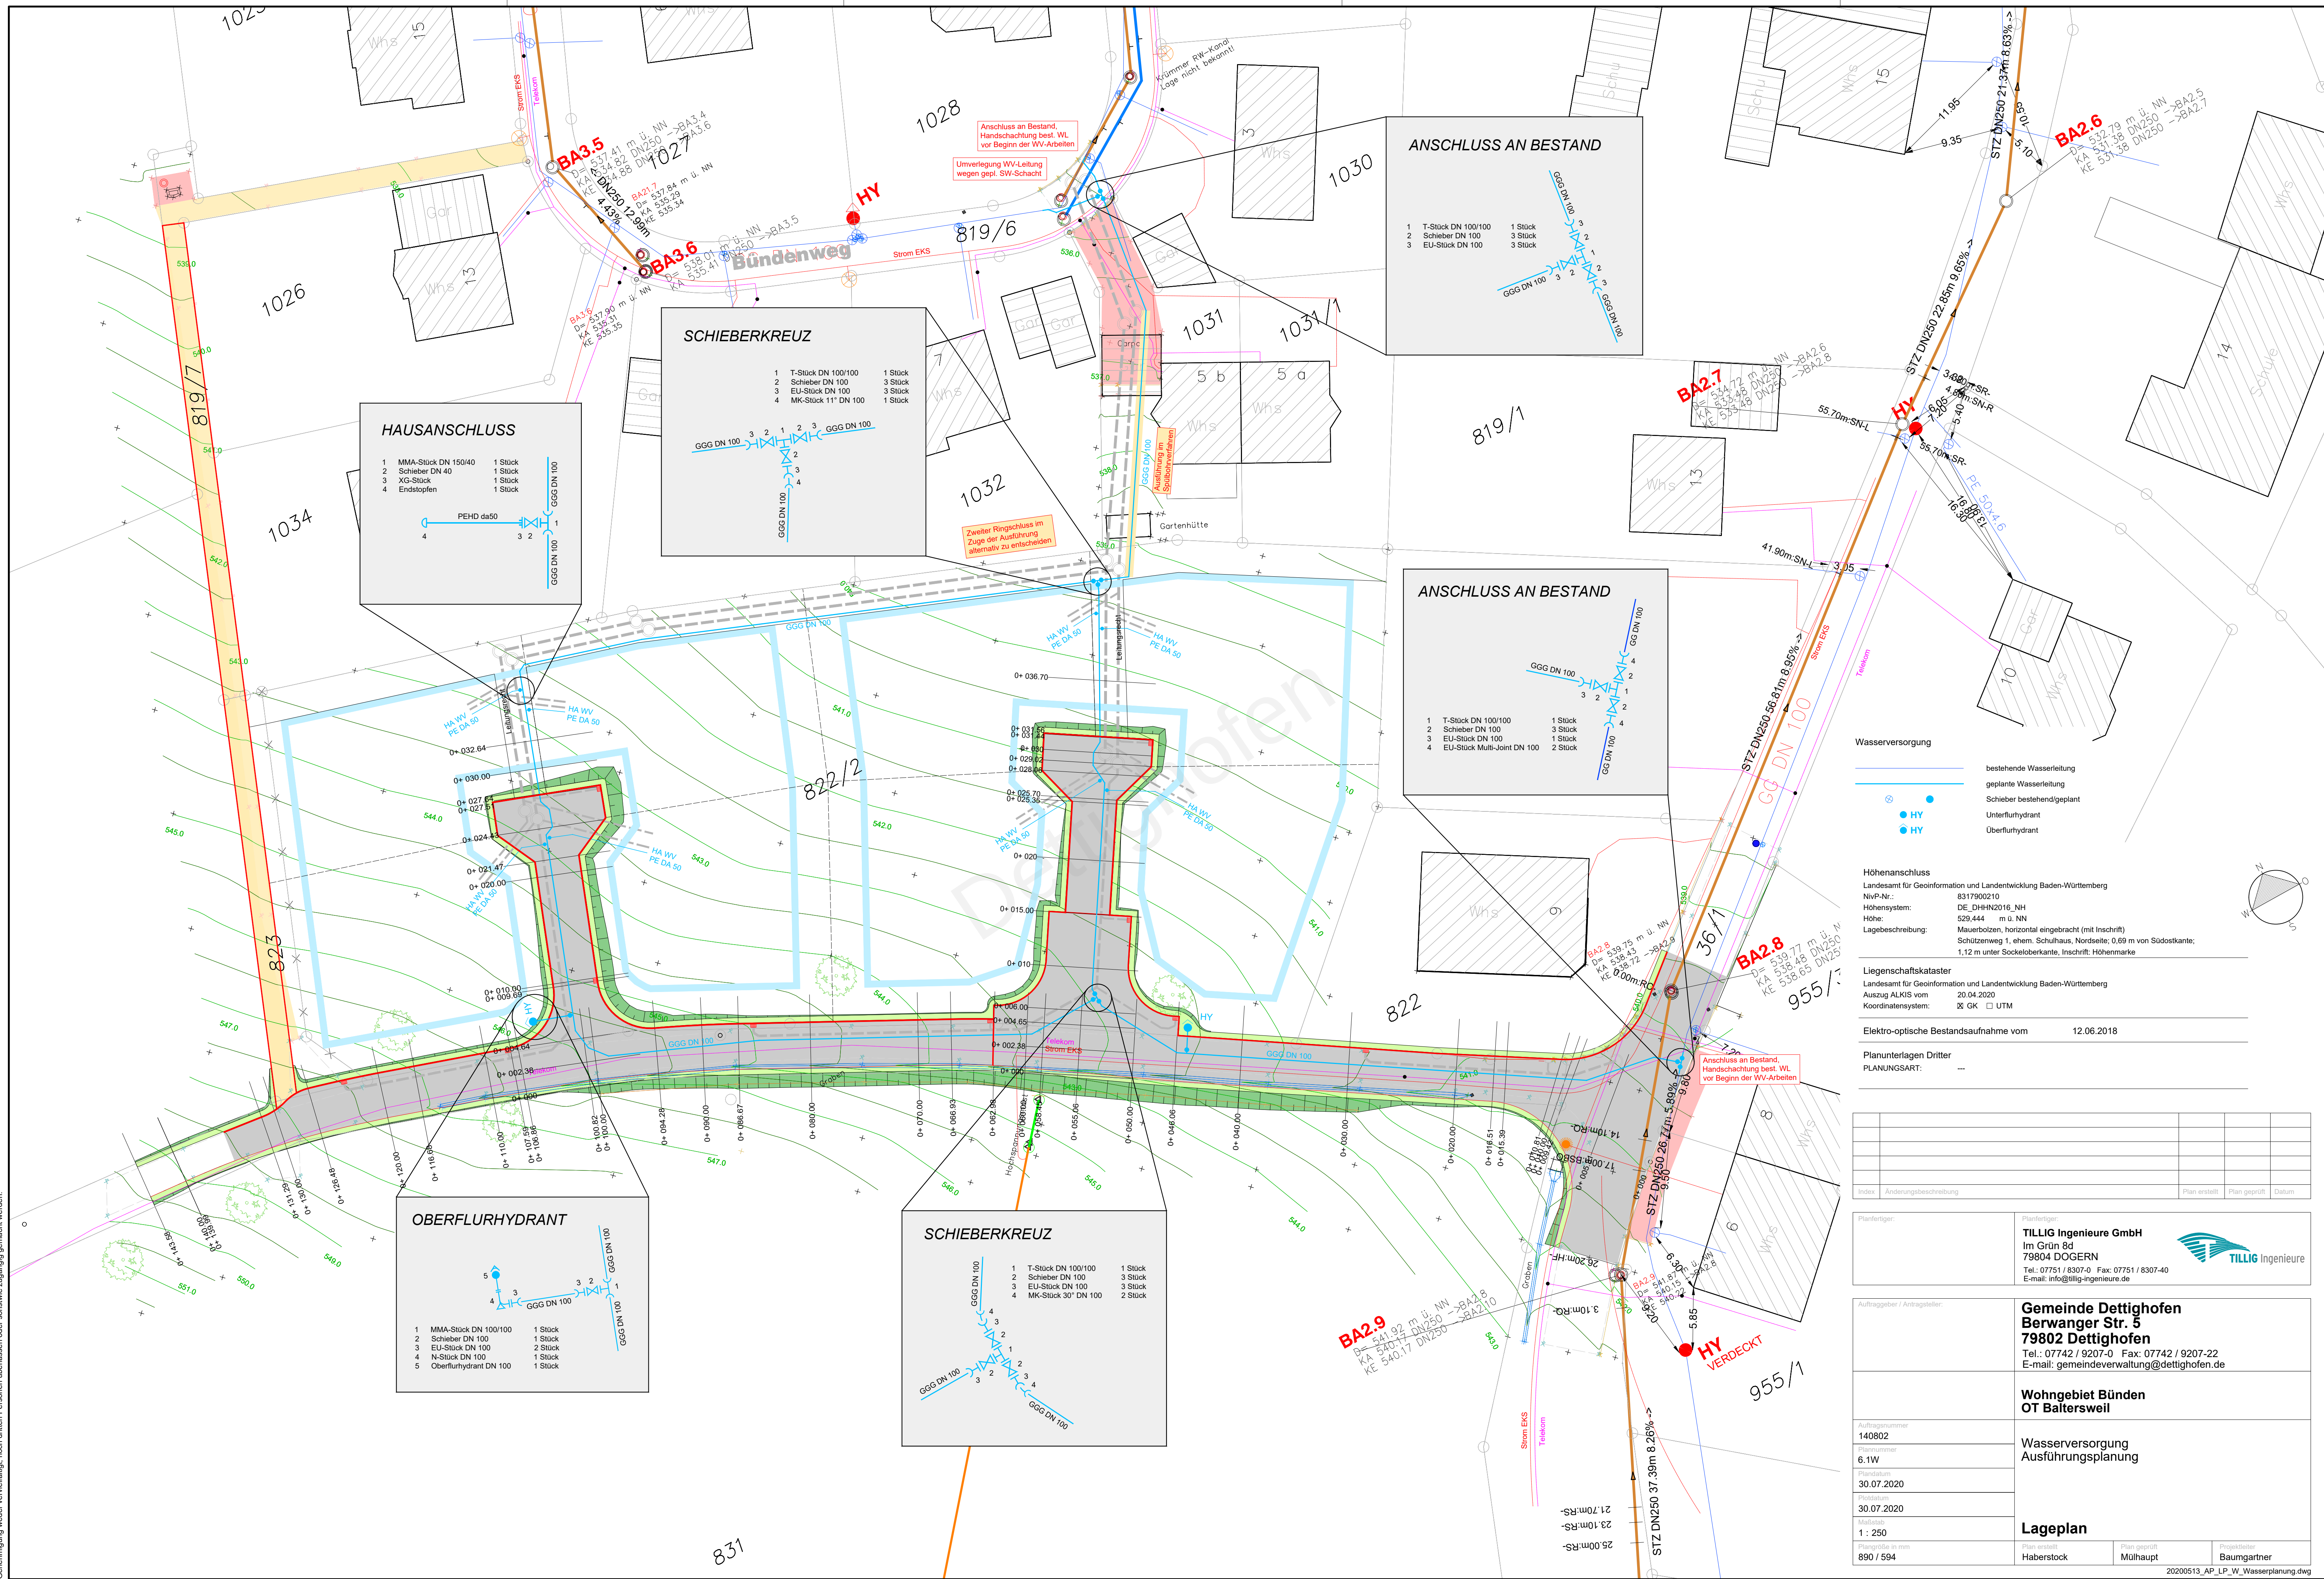

Wasserversorgung

- bestehende Wasserleitung
- geplante Wasserleitung
- Schieber bestehend/geplant
- Unterflurhydrant
- Überflurhydrant

Höhenanschluss

Landesamt für Geoinformation und Landentwicklung Baden-Württemberg
Niv-P.Nr.: 8317900210
Höhensystem: DE, DHHN2016, NH
Höhe: 529,444 m ü. NN
Lagebeschreibung: Mauerbolzen, horizontal eingebracht (mit Inschrift)
Schützenweg 1, ehem. Schulhaus, Nordseite, 0,69 m von Südostkante;
1,12 m unter Sockelloberkante, Inschrift: Höhenmarke

Liegenschaftskataster

Landesamt für Geoinformation und Landentwicklung Baden-Württemberg
Auszug ALKIS vom 20.04.2020
Koordinatensystem: 00 GK UTM

Elektro-optische Bestandsaufnahme vom 12.06.2018

Planunterlagen Dritter

PLANUNGSART: --

Index	Änderungsbeschreibung	Plan erstellt	Plan geprüft	Datum

Planfertiger:	Planfertiger: TILLIG Ingenieure GmbH Im Grün 8d 79804 DOGERN Tel.: 07751 / 8307-0 Fax: 07751 / 8307-40 E-mail: info@tillig-ingenieure.de
---------------	--

Auftraggeber / Antragsteller:	Gemeinde Dettighofen Berwanger Str. 5 79802 Dettighofen Tel.: 07742 / 9207-0 Fax: 07742 / 9207-22 E-mail: gemeindeverwaltung@dettighofen.de
-------------------------------	--

		Wohngebiet Bünden OT Baltersweil	
Auftragsnummer 140802		Wasserversorgung Ausführungsplanung	
Plannummer 6.1W			
Datum 30.07.2020			
Datum 30.07.2020			
Maßstab 1 : 250			
		Lageplan	
Plangröße in mm 890 / 594	Plan erstellt Haberstock	Plan geprüft Mülhaupt	Projektleiter Baumgartner