


831

geöffnet am 17.05.2024 um 02:46 Uhr

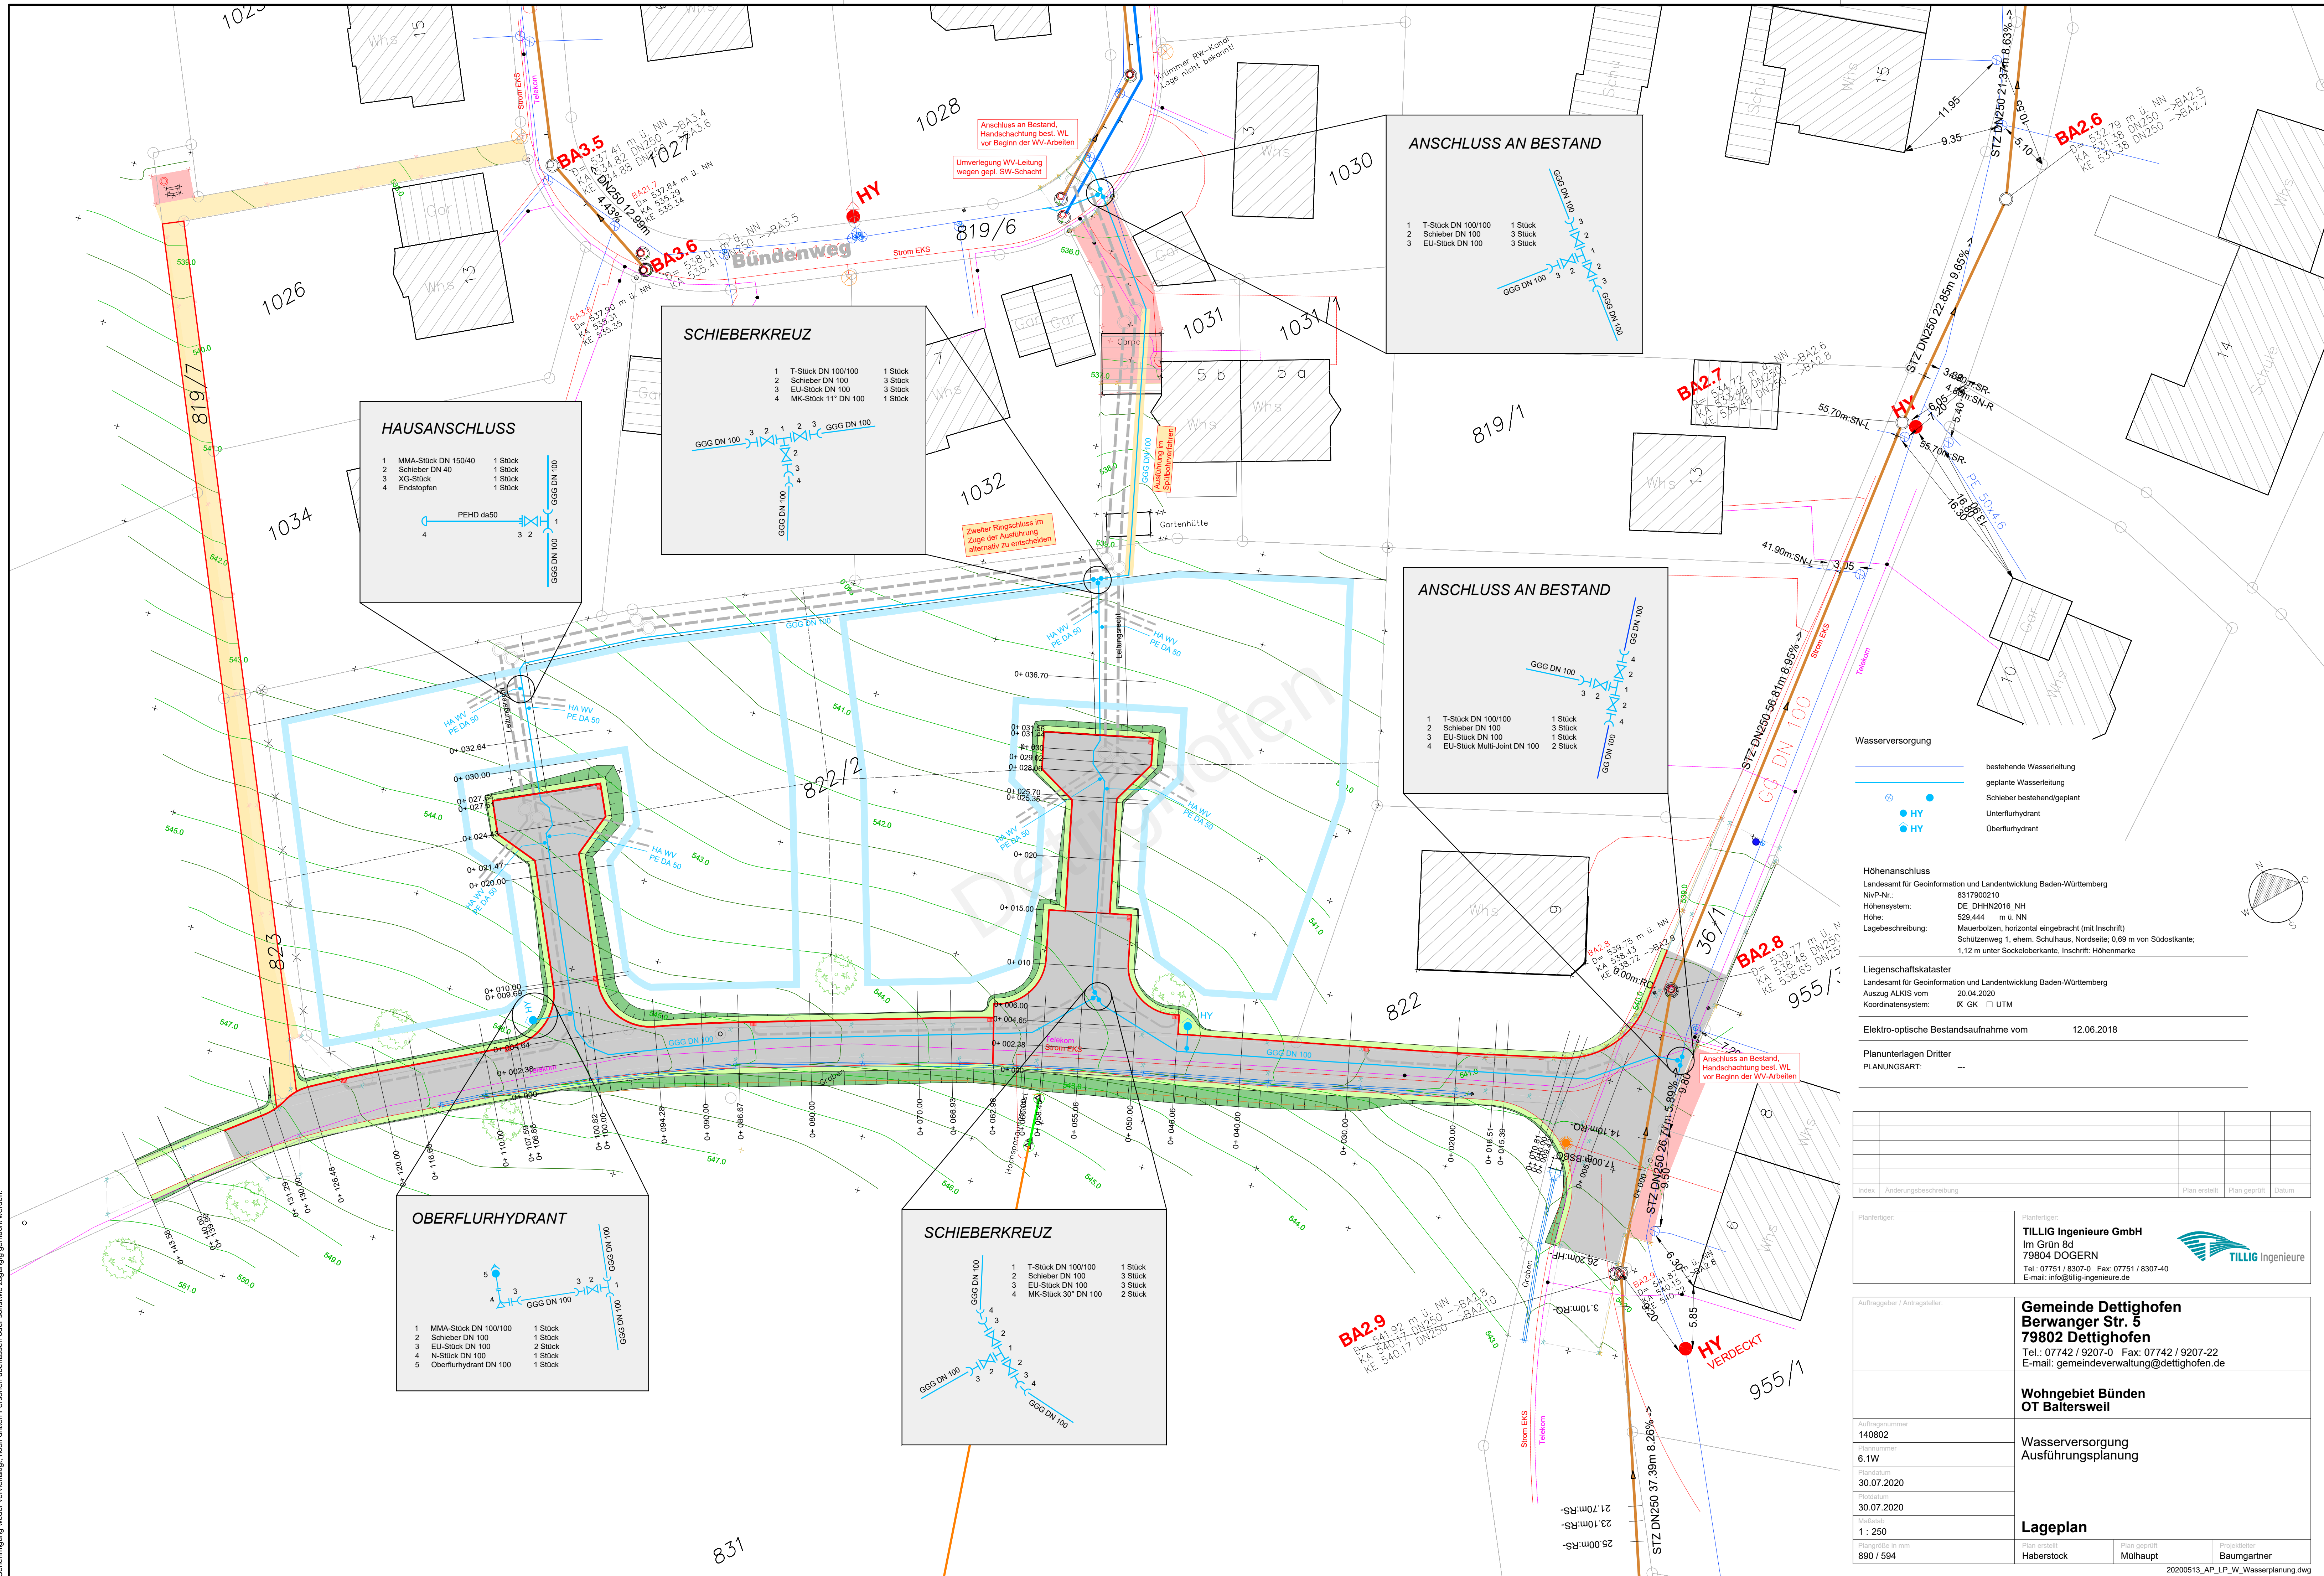

Wasserversorgung

- bestehende Wasserleitung
- geplante Wasserleitung
- Schieber bestehend/geplant
- Unterflurhydrant
- Überflurhydrant

Höhenanschluss

Landesamt für Geoinformation und Landentwicklung Baden-Württemberg
NvP-Nr.: 8317900210
Höhensystem: DE, DHHN2016, NH
Höhe: 529,444 m ü. NN
Lagebeschreibung: Mauerbolzen, horizontal eingebracht (mit Inschrift)
Schützenweg 1, ehem. Schulhaus, Nordseite, 0,69 m von Südostkante;
1,12 m unter Sockelloberkante, Inschrift: Höhenmarke

Liegenschaftskataster

Landesamt für Geoinformation und Landentwicklung Baden-Württemberg
Auszug ALKIS vom 20.04.2020
Koordinatensystem: 00 GK UTM

Elektro-optische Bestandsaufnahme vom 12.06.2018

Planunterlagen Dritter

PLANUNGSART: --

Index	Änderungsbeschreibung	Plan erstellt	Plan geprüft	Datum

Planfertiger:	Planfertiger: TILIG Ingenieure GmbH Im Grün 8d 79804 DOGERN Tel.: 07751 / 8307-0 Fax: 07751 / 8307-40 E-mail: info@tilig-ingenieure.de
---------------	--

Auftraggeber / Antragsteller:	Gemeinde Dettighofen Berwanger Str. 5 79802 Dettighofen Tel.: 07742 / 9207-0 Fax: 07742 / 9207-22 E-mail: gemeindeverwaltung@dettighofen.de
-------------------------------	--

Auftragsnummer 140802	Wohngelände Bünden OT Baltersweil
Plannummer 6.1W	
Datum 30.07.2020	
Datum 30.07.2020	
Maßstab 1 : 250	Lageplan
Plangröße in mm 890 / 594	
Plan erstellt Haberstock	
Plan geprüft Mülhaupt	Projektleiter Baumgartner