


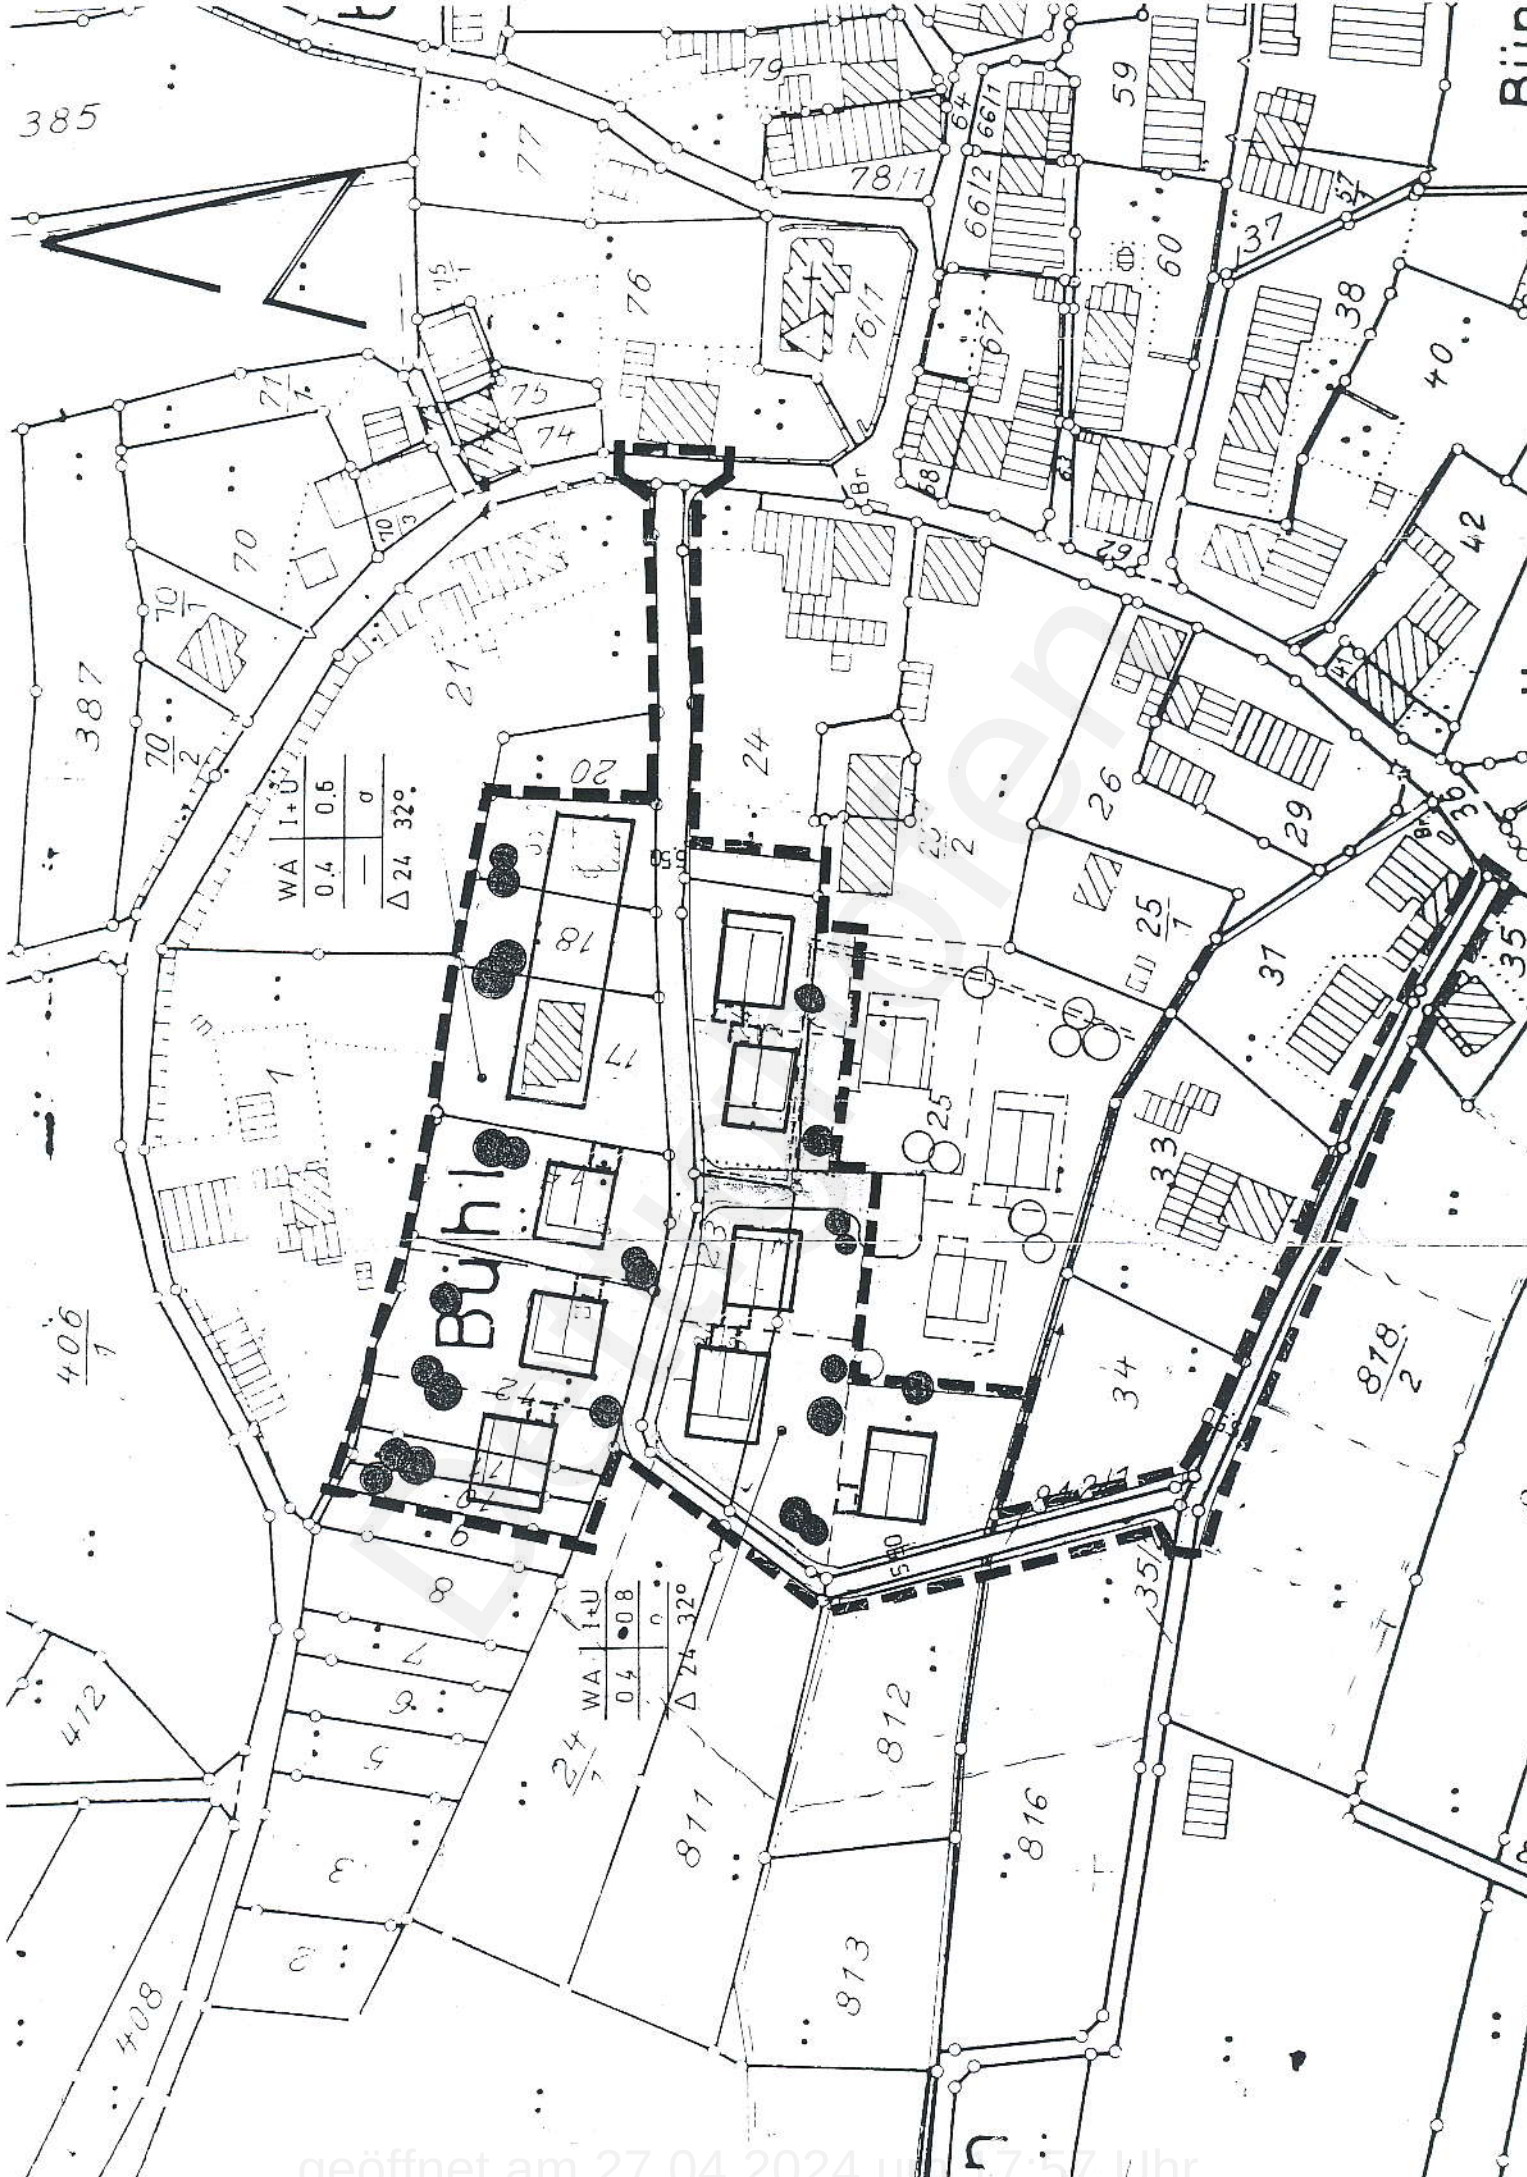

385

387

406
1

412

408

WA	1+0	0.6	0
0.4	—	—	—
$\Delta 24 \ 32^\circ$			


WA	1+0	0.8	0
0.4	—	—	—
$\Delta 24 \ 32^\circ$			

GEMEINDE DETTIGHOFEN ORTSTEIL BALTERSWEIL

BEBAUUNGSPLAN BÜHL Lageplan M 1:1000

ZEICHENERKLÄRUNG

BAUGEBIET	ZAHL DER VOLLGESCHOSSE
GRUNDFLÄCHENZAHL	GESCHOSSFLÄCHENZAHL
	BAUWEISE
	DACHGESTALTUNG

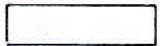	RÄUMLICHER GELTUNGSBEREICH
	BAUGRENZE
WA	ALLGEMEINES WOHNGEBIET
I+U	1 VOLLGESCHOSS ZUZÜGL. TALSEITIG ANRECHENBARES UNTERGESCHOSS
	ÖFFENTLICHE VERKEHRSFLÄCHE
	MIT LEITUNGSRECHTEN BELEGTE FLÄCHE - ABWASSERKANAL
	GARAGEN PLANUNGSHINWEIS
	FLÄCHEN FÜR DAS BEPFLANZEN MIT STRÄUCHER UND BÄUMEN

DETTIGHOFEN / WALDSHUT-TIENGEN den 21. Jan. 1980

KREISPLANUNGSAMT
im Auftrag

Aurless

DER BÜRGERMEISTER

Altmeppen

