


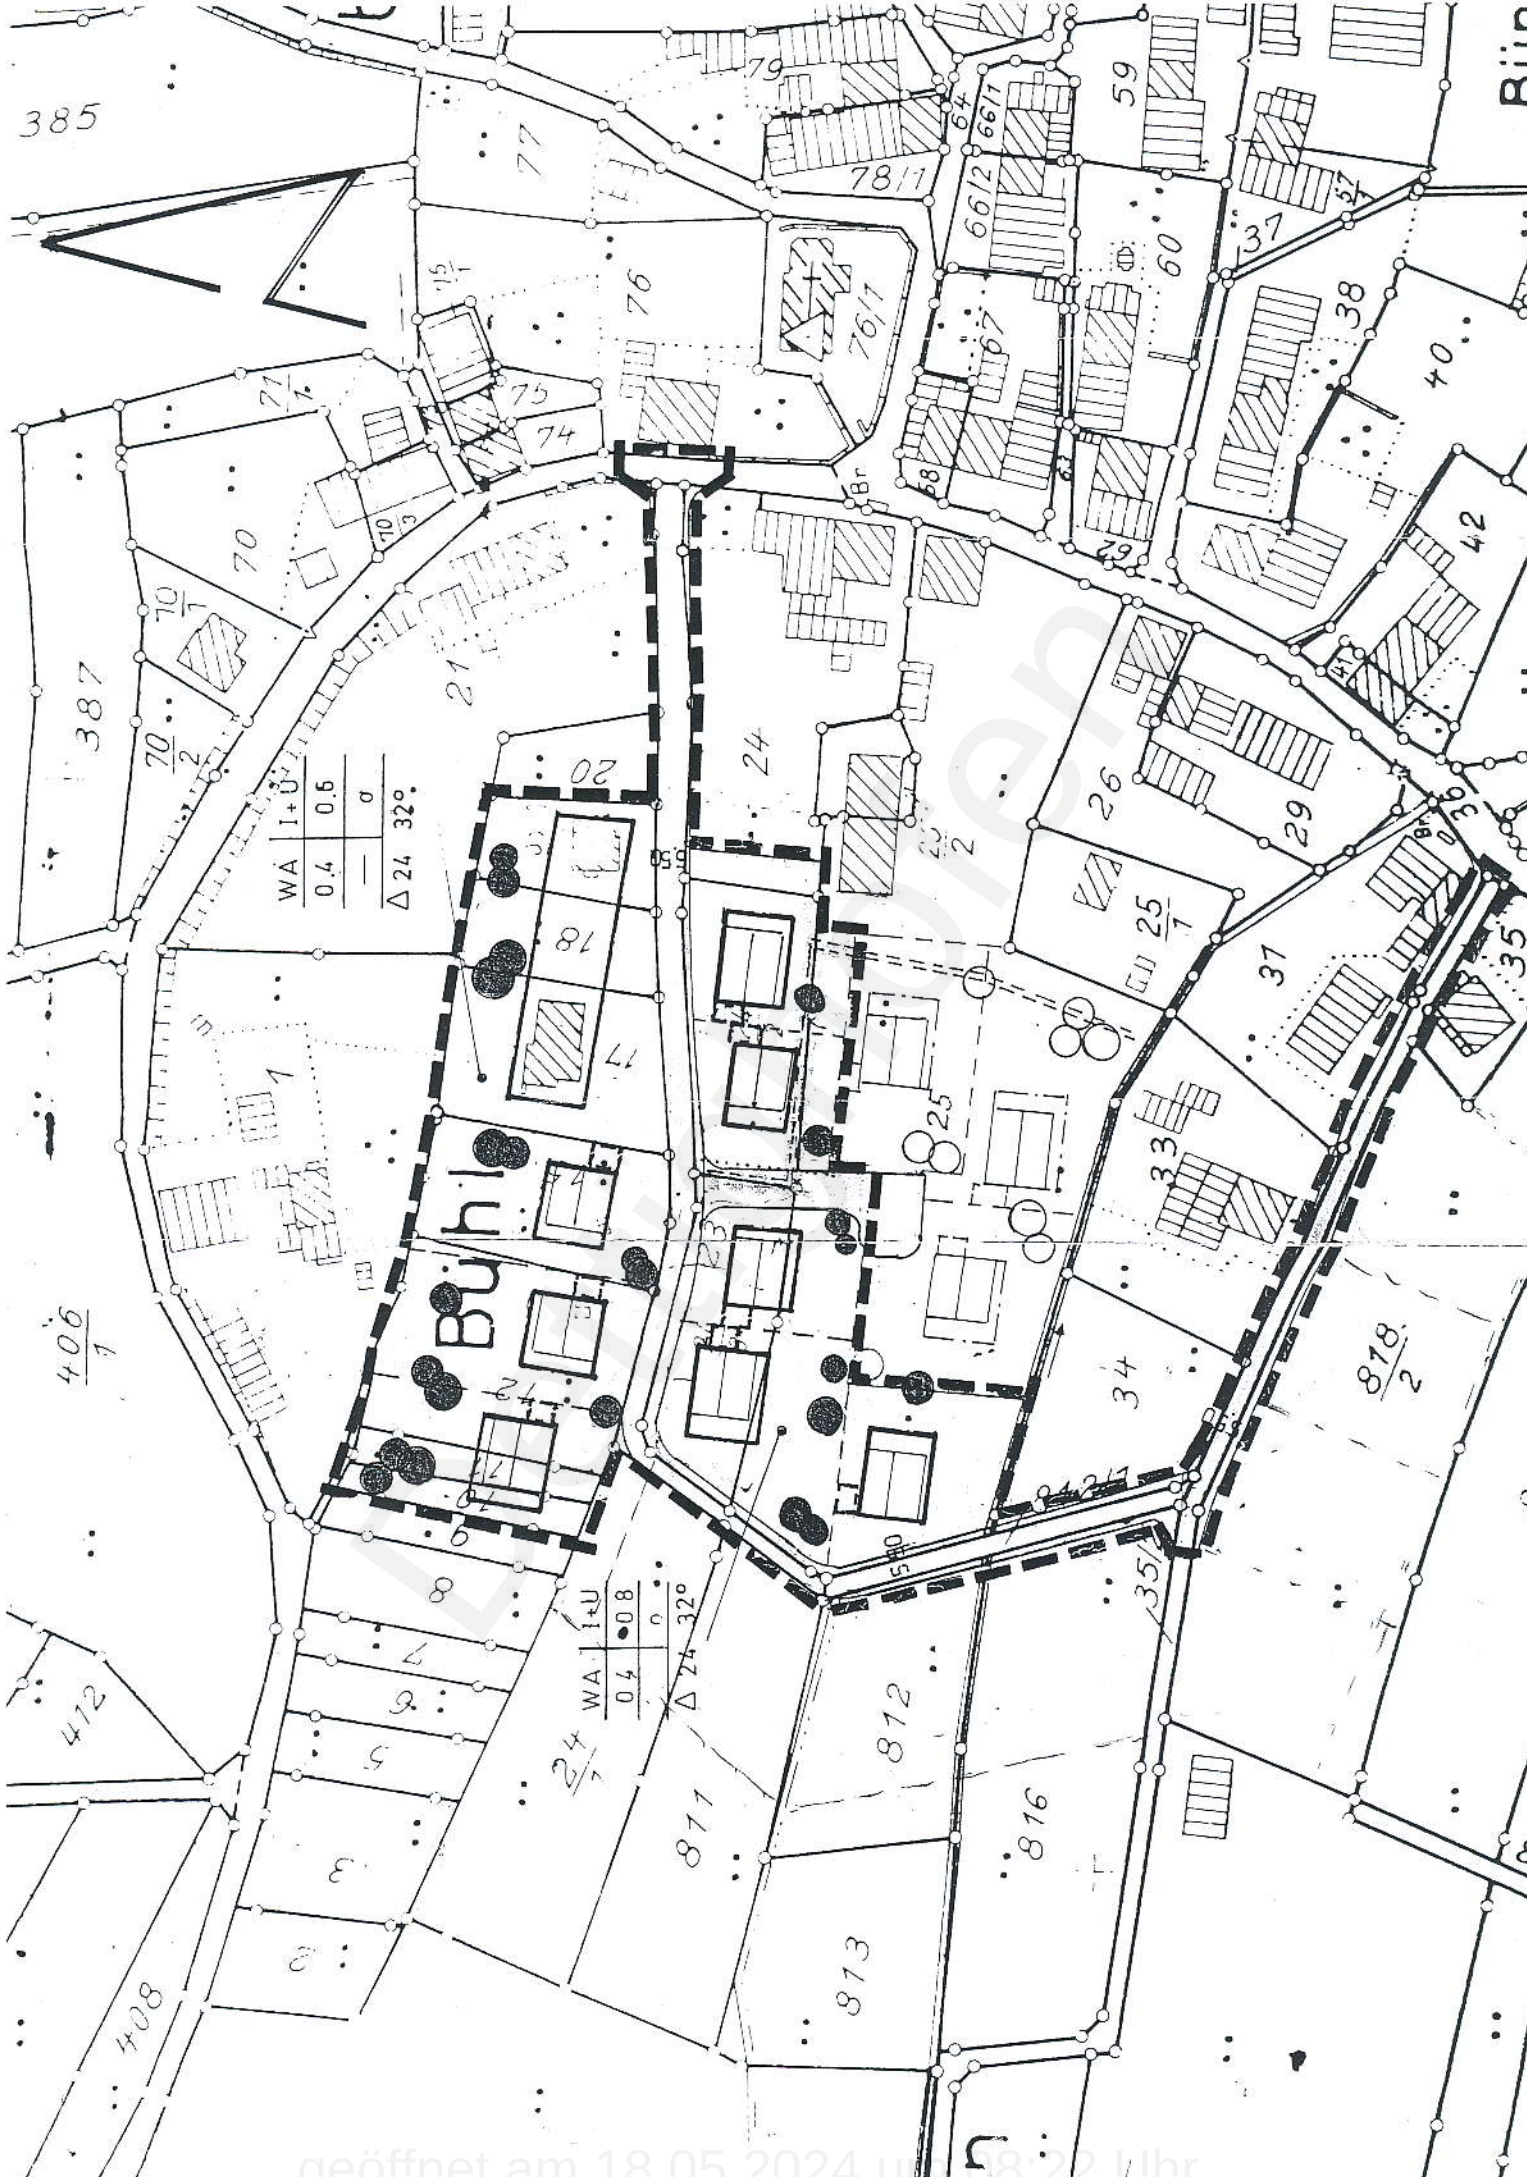


# GEMEINDE DETTIGHOFEN ORTSTEIL BALTERSWEIL

## BEBAUUNGSPLAN BÜHL Lageplan M 1:1000

### ZEICHENERKLÄRUNG

| BAUGEBIET        | ZAHL DER VOLLGESCHOSSE |
|------------------|------------------------|
| GRUNDFLÄCHENZAHL | GESCHOSSFLÄCHENZAHL    |
|                  | BAUWEISE               |
|                  | DACHGESTALTUNG         |
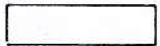
|                                                                                     |                                                                 |
|-------------------------------------------------------------------------------------|-----------------------------------------------------------------|
|  | RÄUMLICHER GELTUNGSBEREICH                                      |
|  | BAUGRENZE                                                       |
| WA                                                                                  | ALLGEMEINES WOHNGEBIET                                          |
| I+U                                                                                 | 1 VOLLGESCHOSS ZUZÜGL. TALSEITIG<br>ANRECHENBARES UNTERGESCHOSS |
|  | ÖFFENTLICHE VERKEHRSFLÄCHE                                      |
|  | MIT LEITUNGSRECHTEN BELEGTE<br>FLÄCHE - ABWASSERKANAL           |
|  | GARAGEN PLANUNGSHINWEIS                                         |
|  | FLÄCHEN FÜR DAS BEPFLANZEN<br>MIT STRÄUCHER UND BÄUMEN          |

DETTIGHOFEN / WALDSHUT-TIENGEN den 21. Jan. 1980

KREISPLANUNGSAMT  
im Auftrag

*Aurless*

DER BÜRGERMEISTER

*Altmeppen*

