

Dettinghofen

Berwangen

Balerswei


Erstellt für Maßstab 1:10.000  
Erstellungsdatum 15.04.2016  
Ersteller Helm Markus



Wichtiger Hinweis!  
Dieser Plan stellt keinen Auszug aus dem amtlichen Liegenschaftskataster dar.  
Die Gemeinde Dettinghofen übernimmt keine Haftung gegenüber der Datengenauigkeit und der Rechtssicherheit!

**Gemeinde Dettinghofen**  
Gemeindeverwaltung Dettinghofen  
Berwanger Straße 5  
79802 Dettinghofen  
Tel.: 07742 / 9207-0 Fax: 07742 / 9207-22



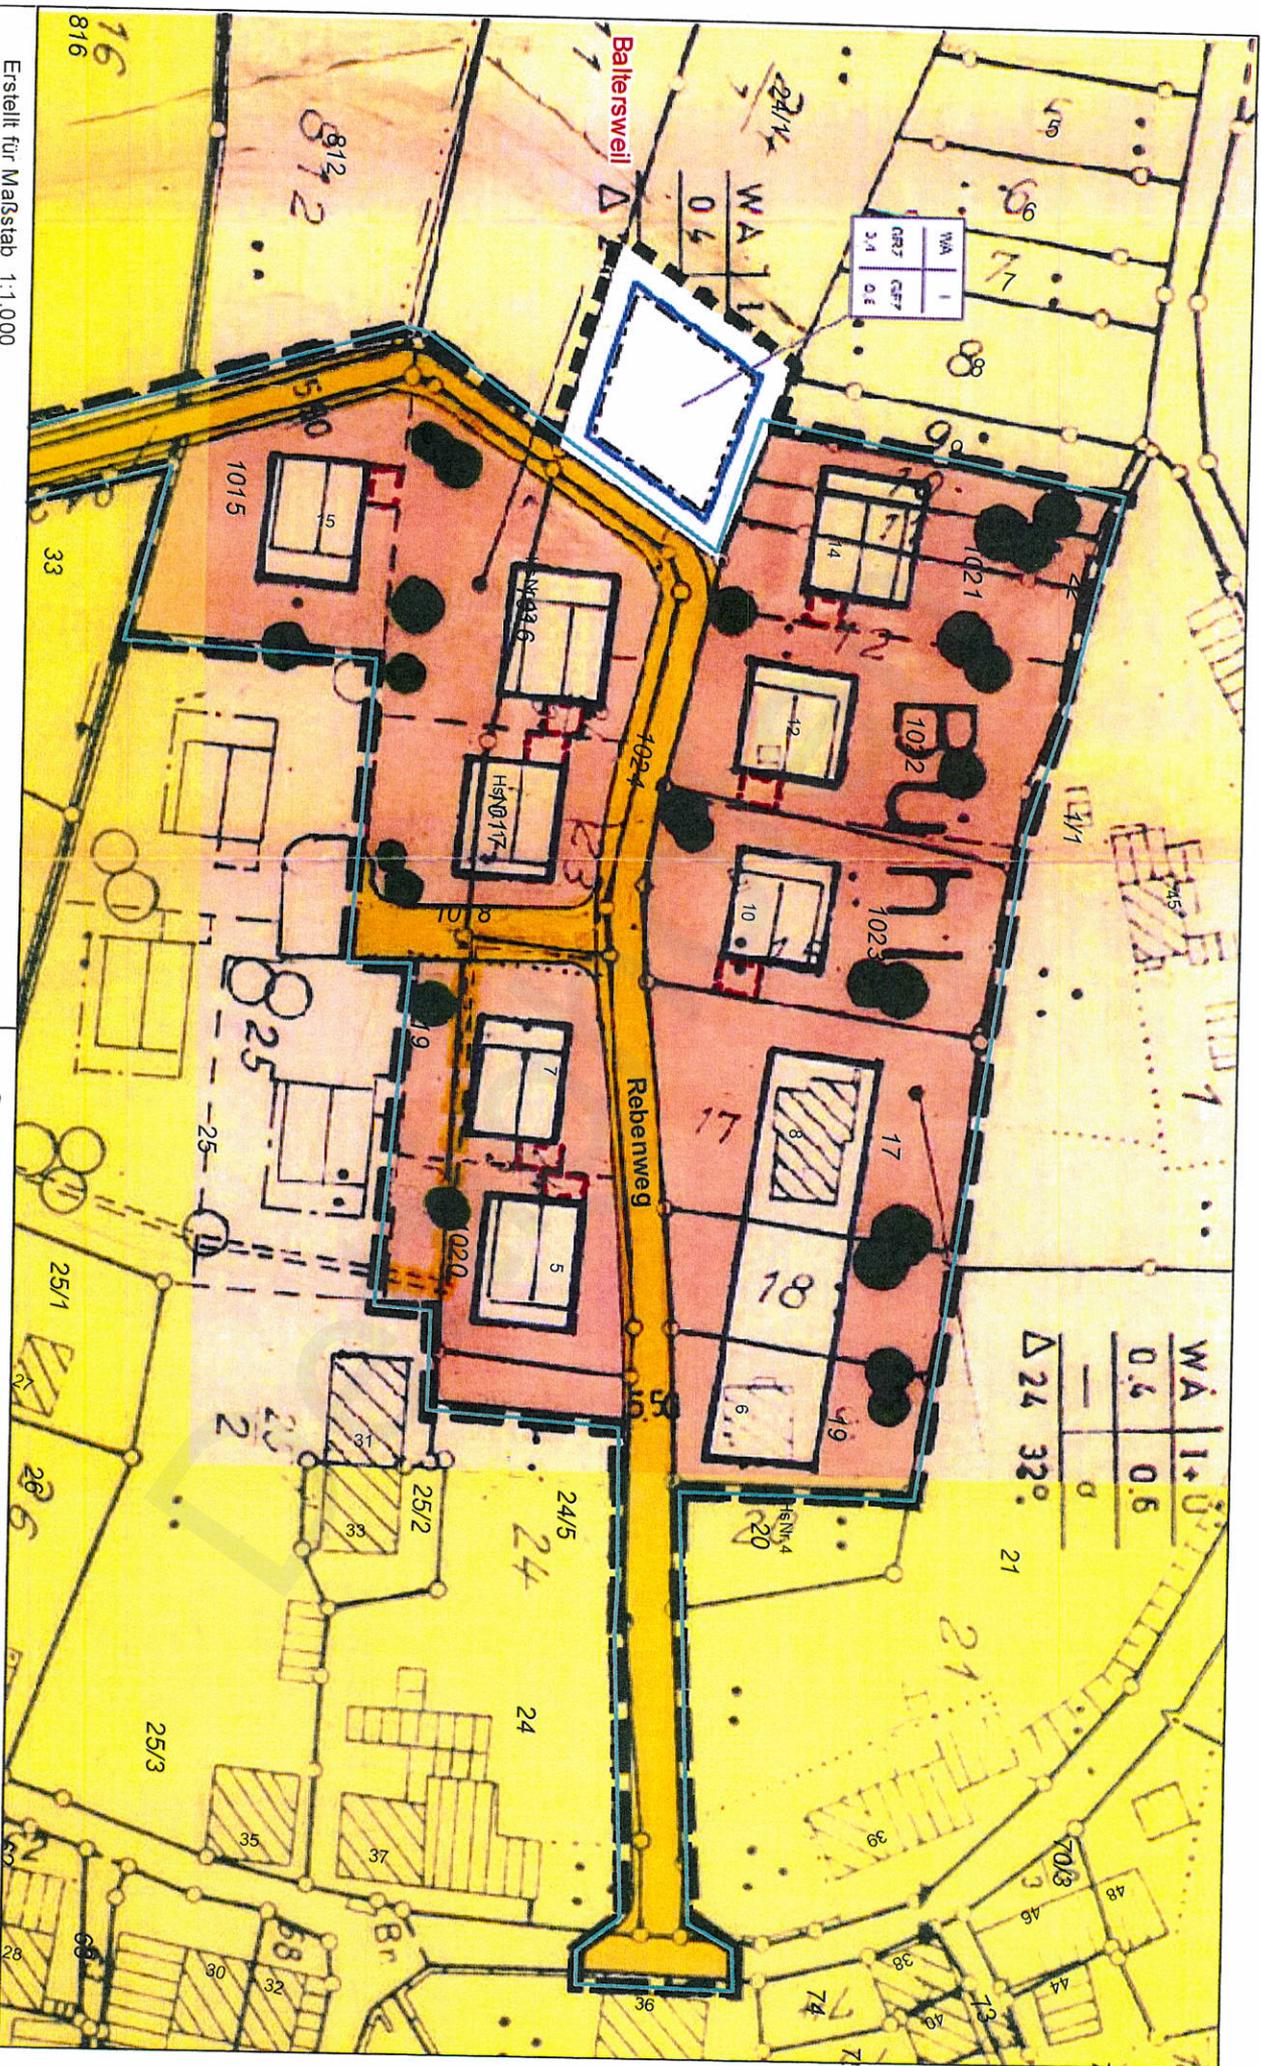

WA	1
GRZ	0,6
GRF	0,6
3/1	0,6

WA	1+0
GRZ	0,6
GRF	0,6
3/1	0,6

Erstellt für Maßstab 1:1.000  
 Erstellungsdatum 15.04.2016  
 Ersteller Helm Markus



**Wichtiger Hinweis!**  
 Dieser Plan stellt keinen Auszug aus dem amtlichen Liegenschaftskataster dar.  
 Die Gemeinde Dettighofen übernimmt kein Haftung gegenüber der Datengenauigkeit und der Rechtssicherheit!

**Gemeinde Dettighofen**  
 Gemeindeverwaltung Dettighofen  
 Benwanger Straße 5  
 79802 Dettighofen  
 Tel.: 07742 / 9207-0 Fax: 07742 / 9207-22

