



Dettinghofen

Dettinghofen

Berwangen

Balerswei

Erstellt für Maßstab 1:10.000

Erstellungsdatum 15.04.2016

Ersteller Helm Markus

0 1.400 2.800 5.600 Meter

Wichtiger Hinweis !

Dieser Plan stellt keinen Auszug aus dem amtlichen Liegenschaftskataster dar.
Die Gemeinde Dettinghofen übernimmt keine Haftung gegenüber der Datengenauigkeit und der Rechtssicherheit!



Gemeinde Dettinghofen


Gemeindeverwaltung Dettinghofen

Berwanger Straße 5

79802 Dettinghofen

Tel.: 07742 / 9207-0 Fax: 07742 / 9207-22



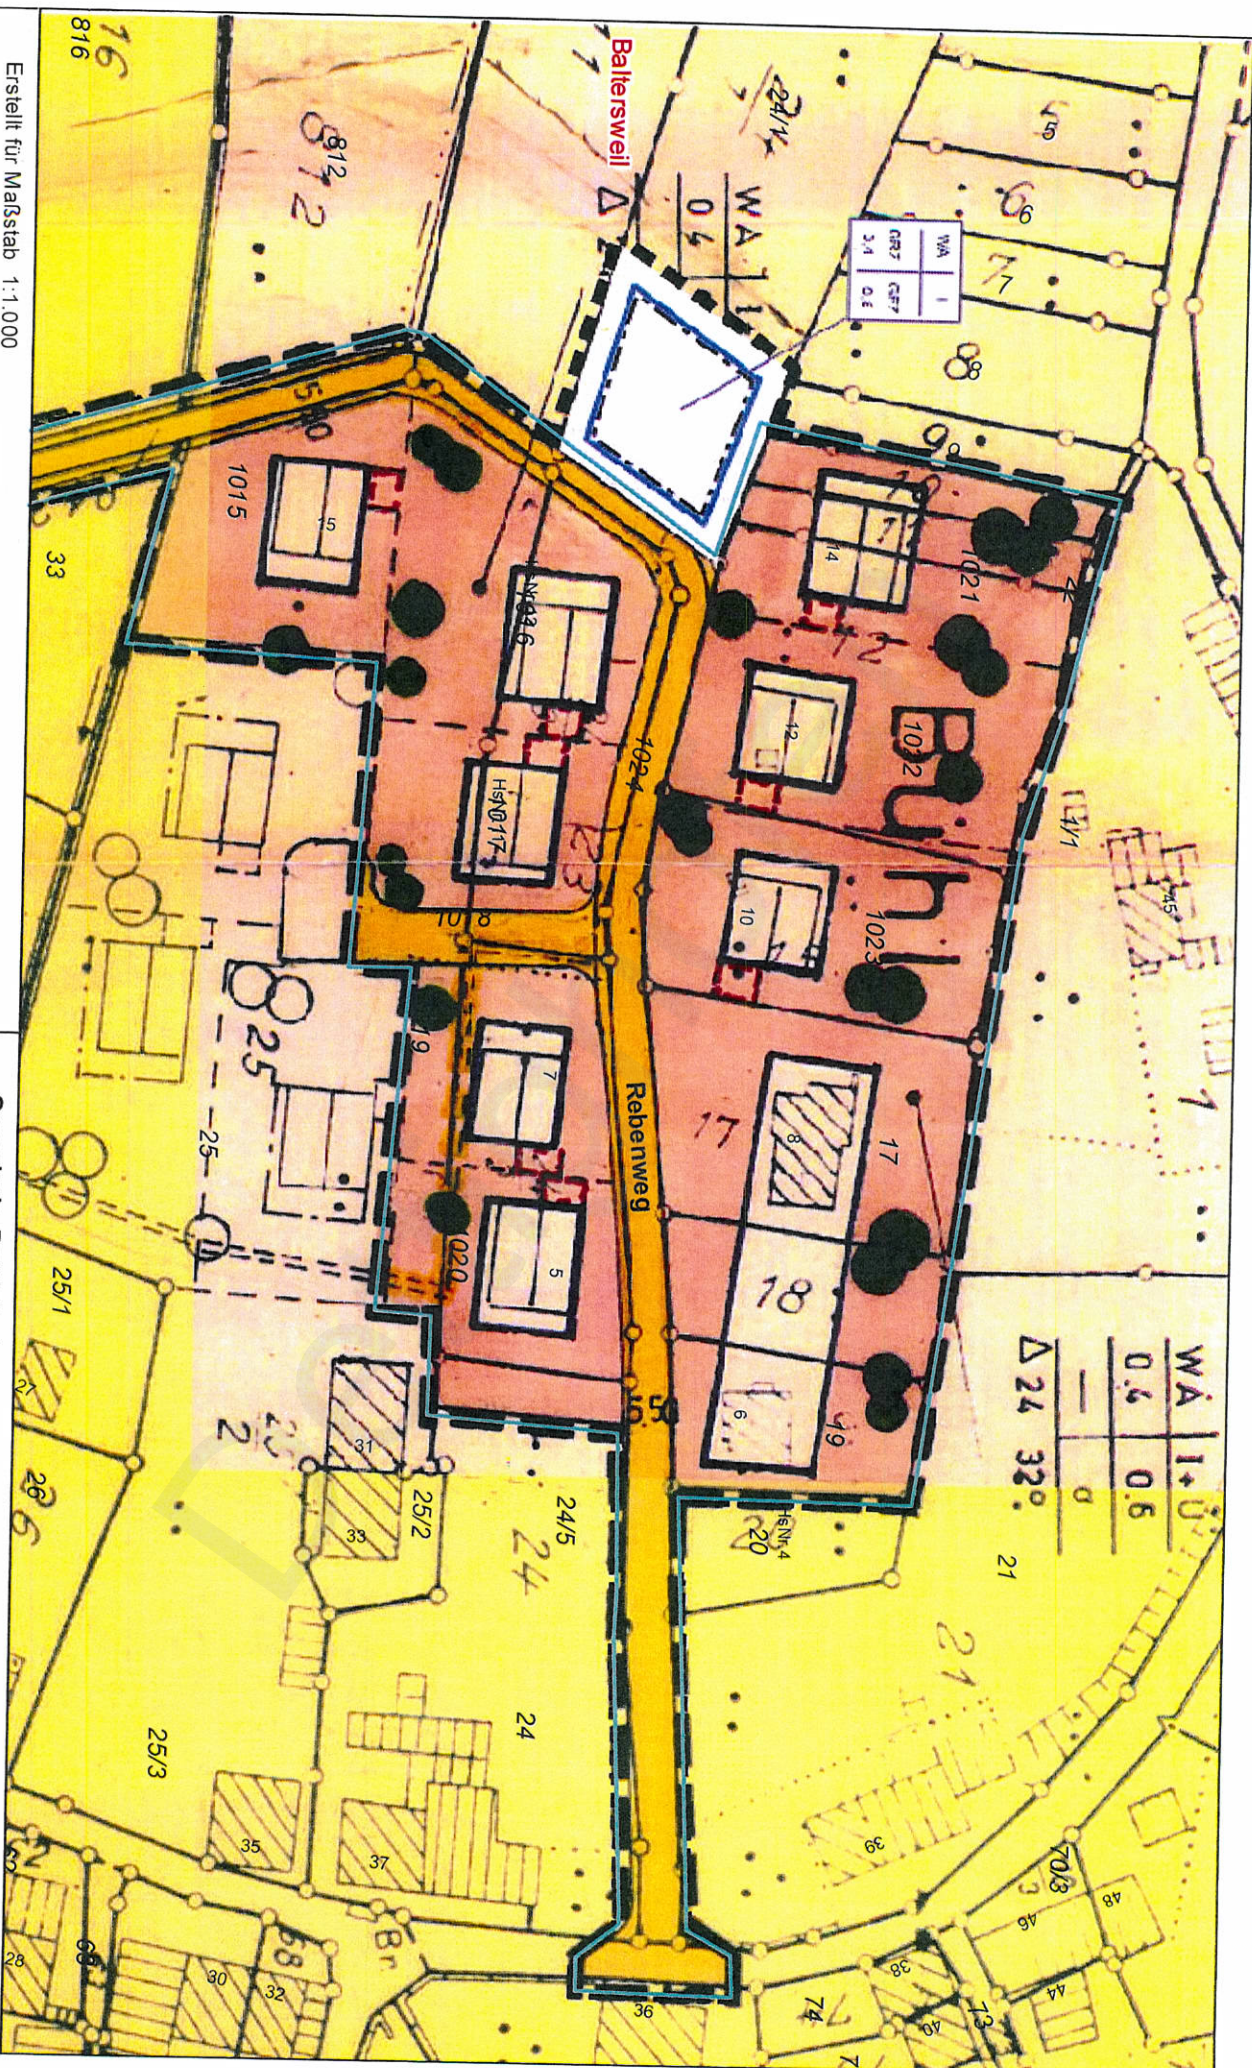

Erstellt für Maßstab 1:1.000

Erstellungsdatum 15.04.2016

Ersteller

Helm Markus

0 1.400 2.800 5.600 Meter

Wichtiger Hinweis

Dieser Plan stellt keinen Auszug aus dem amtlichen Liegenschaftskataster dar. Die Gemeinde Dettighofen übernimmt keine Haftung gegenüber der Datengenauigkeit und der Rechtssicherheit

Gemeinde Dettighofen

Gemeindeverwaltung Dettighofen

Benwanger Straße 5

79802 Dettighofen

Tel.: 07742 / 9207-0 Fax: 07742 / 9207-22

