



Dettinghofen

Dettinghofen

Berwangen

Balerswei

Erstellt für Maßstab 1:10.000

Erstellungsdatum 15.04.2016

Ersteller Helm Markus

0 1.400 2.800 5.600 Meter

Wichtiger Hinweis !

Dieser Plan stellt keinen Auszug aus dem amtlichen Liegenschaftskataster dar.  
Die Gemeinde Dettinghofen übernimmt keine Haftung gegenüber der Datengenauigkeit und der Rechtssicherheit!



**Gemeinde Dettinghofen**


Gemeindeverwaltung Dettinghofen

Berwanger Straße 5

79802 Dettinghofen

Tel.: 07742 / 9207-0 Fax: 07742 / 9207-22



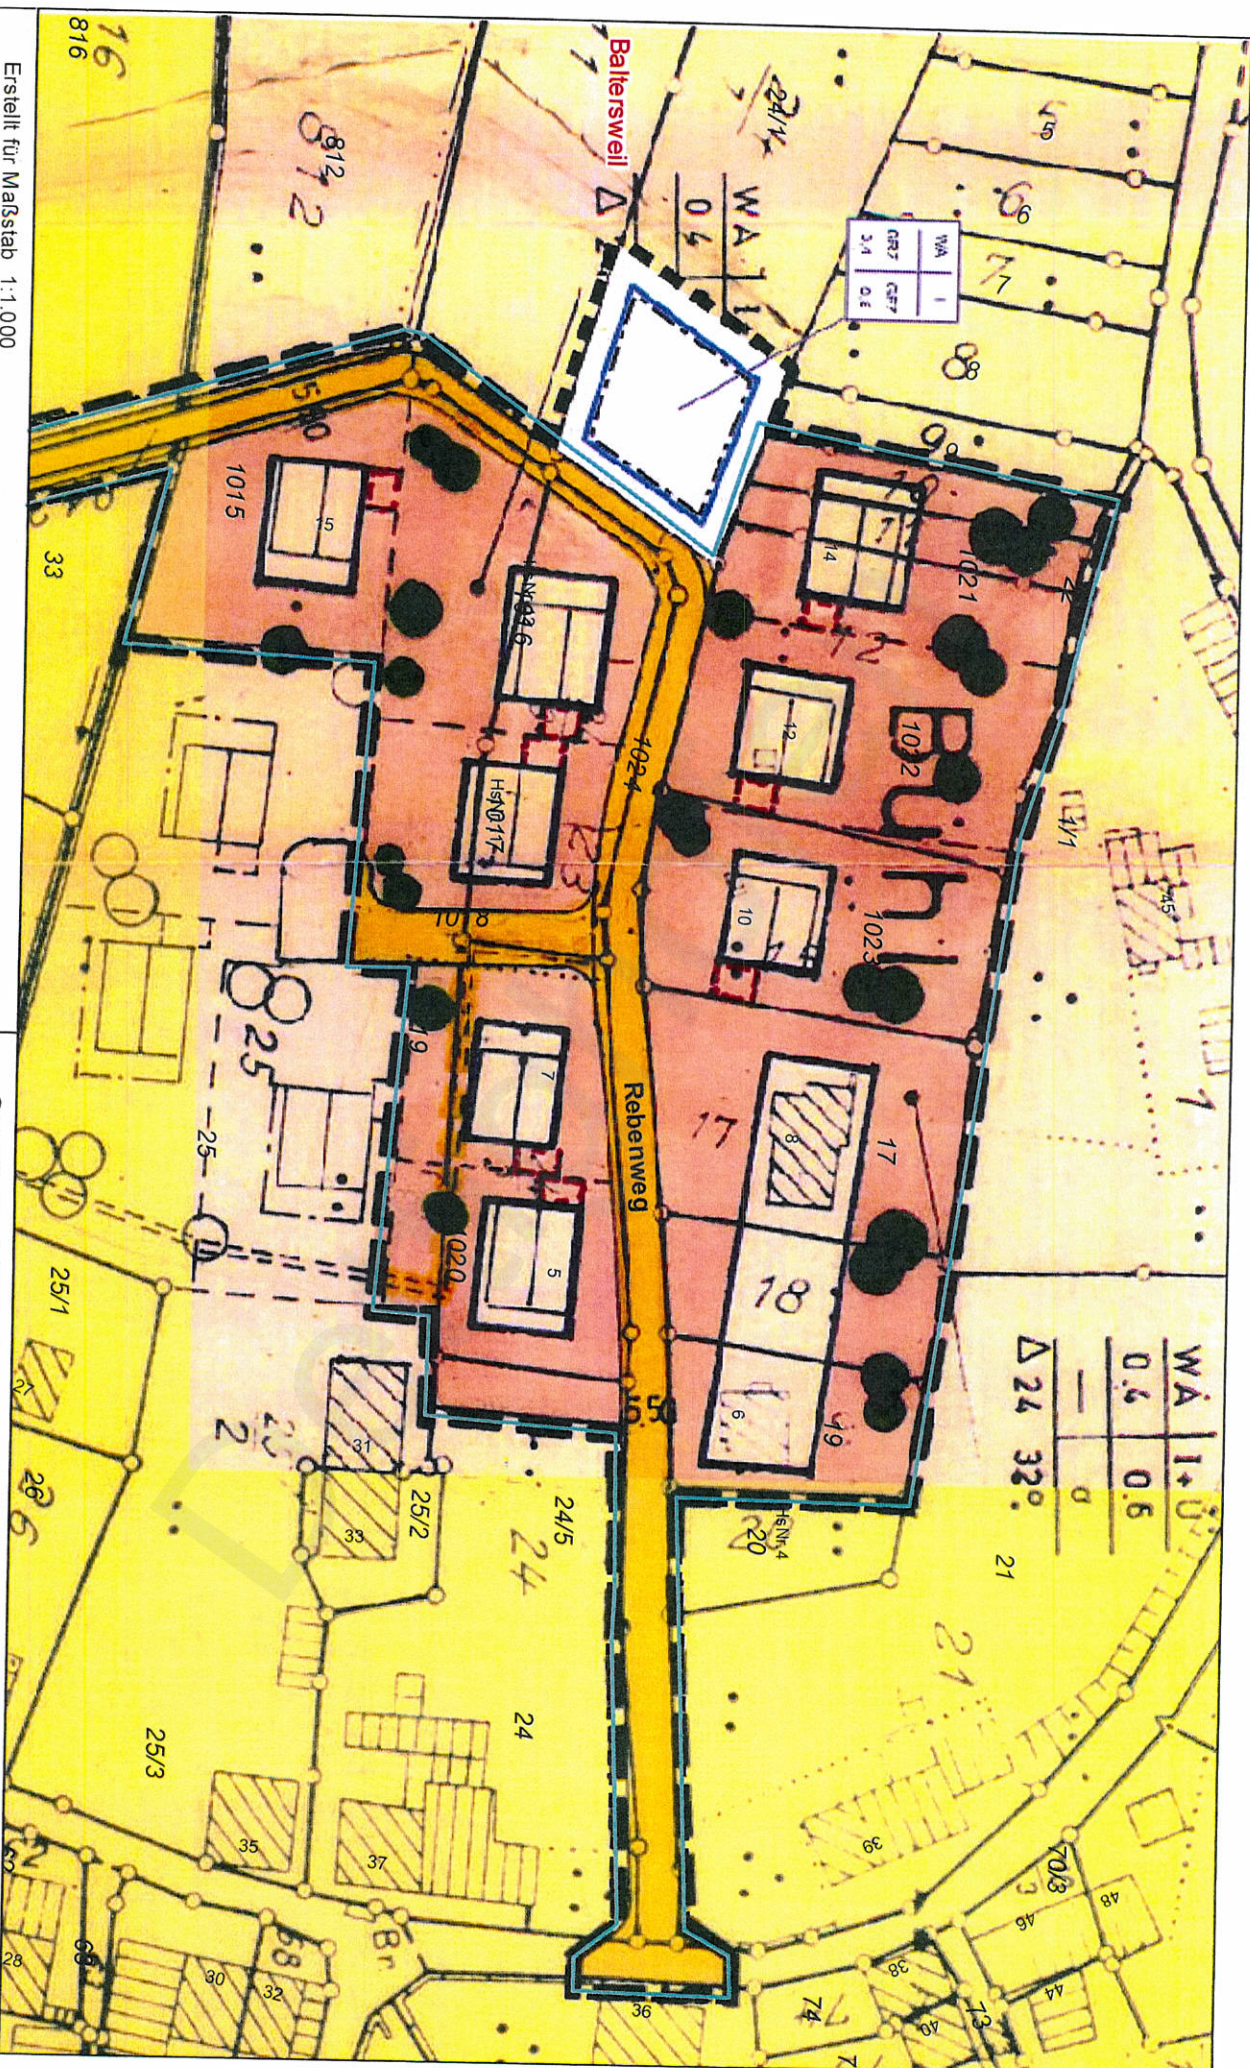

Erstellt für Maßstab 1:1.000  
 Erstellungsdatum 15.04.2016  
 Ersteller Helm Markus

0 1.400 2.800 5.600 Meter



# **Gemeinde Dettighofen**

Gemeindeverwaltung Dettighofen  
 Benwanger Straße 5  
 79802 Dettighofen  
 Tel.: 07742 / 9207-0 Fax: 07742 / 9207-22

