

Dettinghofen

Dettinghofen

Berwangen

Balerswei


Erstellt für Maßstab 1:10.000
Erstellungsdatum 15.04.2016
Ersteller Helm Markus



Wichtiger Hinweis!
Dieser Plan stellt keinen Auszug aus dem amtlichen Liegenschaftskataster dar.
Die Gemeinde Dettinghofen übernimmt keine Haftung gegenüber der Datengenauigkeit und der Rechtssicherheit!

Gemeinde Dettinghofen
Gemeindeverwaltung Dettinghofen
Berwanger Straße 5
79802 Dettinghofen
Tel.: 07742 / 9207-0 Fax: 07742 / 9207-22



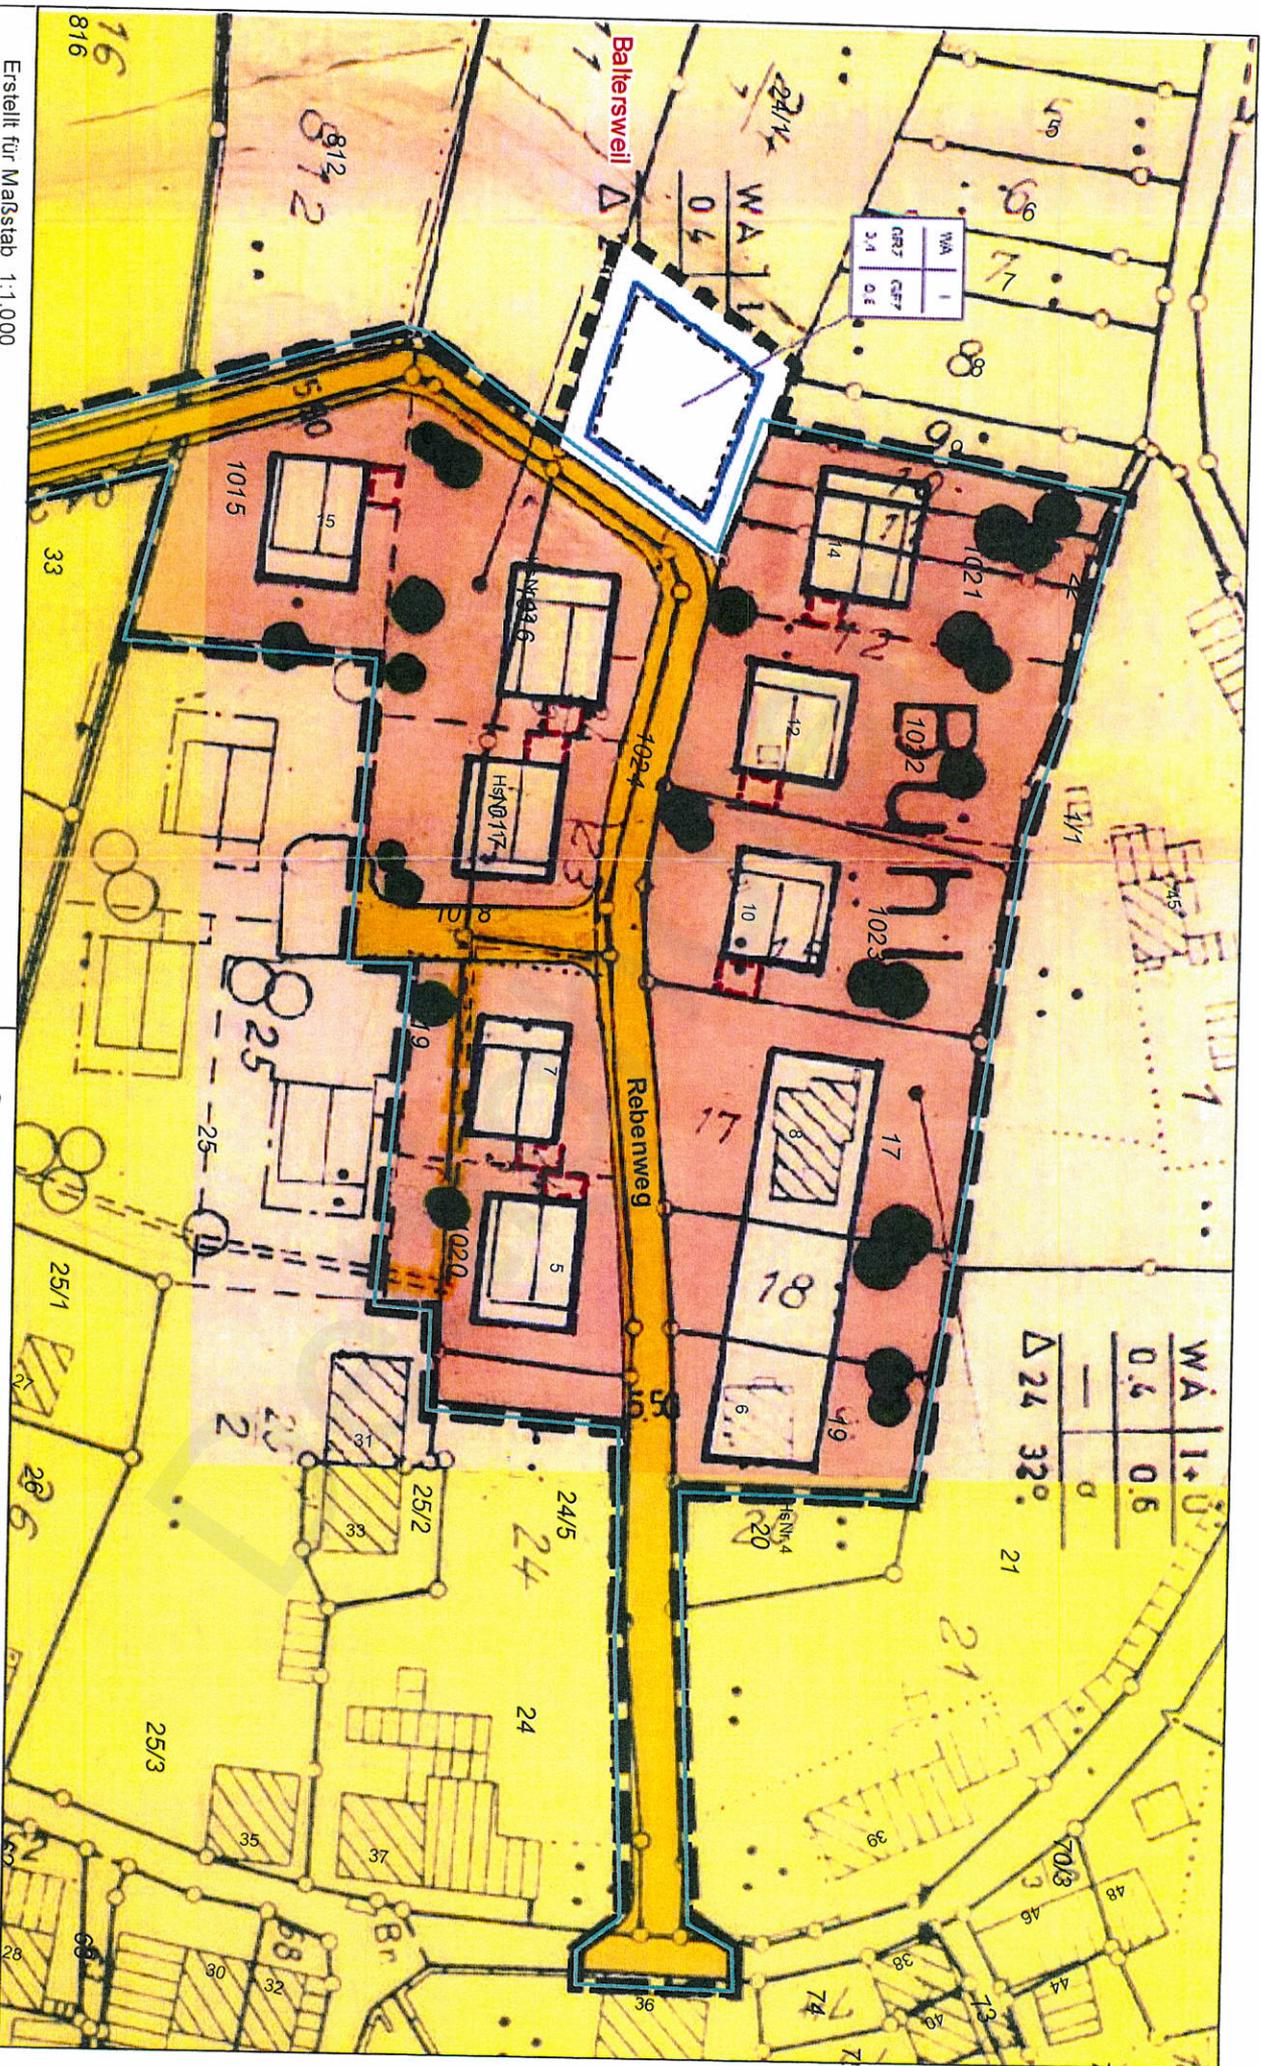

WA	1
GRZ	0,6
GRF	0,6
3/1	0,6

WA	1+0
0,6	0,6
Δ 24 32°	

Erstellt für Maßstab 1:1.000
 Erstellungsdatum 15.04.2016
 Ersteller Helm Markus



Wichtiger Hinweis!
 Dieser Plan stellt keinen Auszug aus dem amtlichen Liegenschaftskataster dar.
 Die Gemeinde Dettighofen übernimmt kein Haftung gegenüber der Datengenauigkeit und der Rechtssicherheit

Gemeinde Dettighofen
 Gemeindeverwaltung Dettighofen
 Benwanger Straße 5
 79802 Dettighofen
 Tel.: 07742 / 9207-0 Fax: 07742 / 9207-22

