

Das Urheberrecht an dieser Zeichnung verbleibt dem Ersteller. Sie darf ohne dessen ausdrückliche Genehmigung weder vervielfältigt, noch Dritten Personen überlassen oder sonstige zugänglich gemacht werden.


Achse_1

538.00m ü. NN

STATION	m	0.00	5.31	5.38	8.00	9.98	10.00	10.81	10.97	15.39	16.51	20.00	23.03	30.00	40.00	46.06	50.00	58.06	62.88	68.93	70.00	80.00	86.67	90.00	94.28	98.25	100.00	103.82	108.86	110.81	119.00	118.88	120.00	126.48	133.20	133.29	135.00	138.99	140.00	143.58	
GELÄNDE	m ü. NN	540.61	540.78	540.78	540.74	540.74	540.74	540.75	540.75	540.82	540.85	540.88	541.16	541.58	542.22	542.60	542.84	543.15	543.63	543.87	544.06	544.68	545.09	545.30	545.57	545.69	545.92	545.97	546.16	546.38	546.41	546.56	547.06	547.31	547.83	548.11	548.21	548.31	548.59	548.99	549.36
STRASSE	m ü. NN	540.61	540.77	540.78	540.74	540.74	540.74	540.75	540.75	540.82	540.85	540.88	541.16	541.58	542.22	542.60	542.84	543.15	543.63	543.87	544.06	544.68	545.09	545.30	545.57	545.69	545.92	545.97	546.16	546.38	546.41	546.56	547.06	547.31	547.83	548.11	548.21	548.31	548.59	548.99	549.36
ABSTAND STRASSE-GELÄNDE		-0.00	0.01	0.01	-0.01	-0.01	-0.01	0.00	0.00	0.00	0.00	0.00	0.00	0.00	0.00	0.00	0.00	0.00	0.00	0.00	0.00	0.00	0.00	0.00	0.00	0.00	0.00	0.00	0.00	0.00	0.00	0.00	0.00	0.00	0.00	0.00	0.00	0.00	0.00		

Krümmung
1/R (cm)
Rechtskurve
Linkskurve

Querneigung

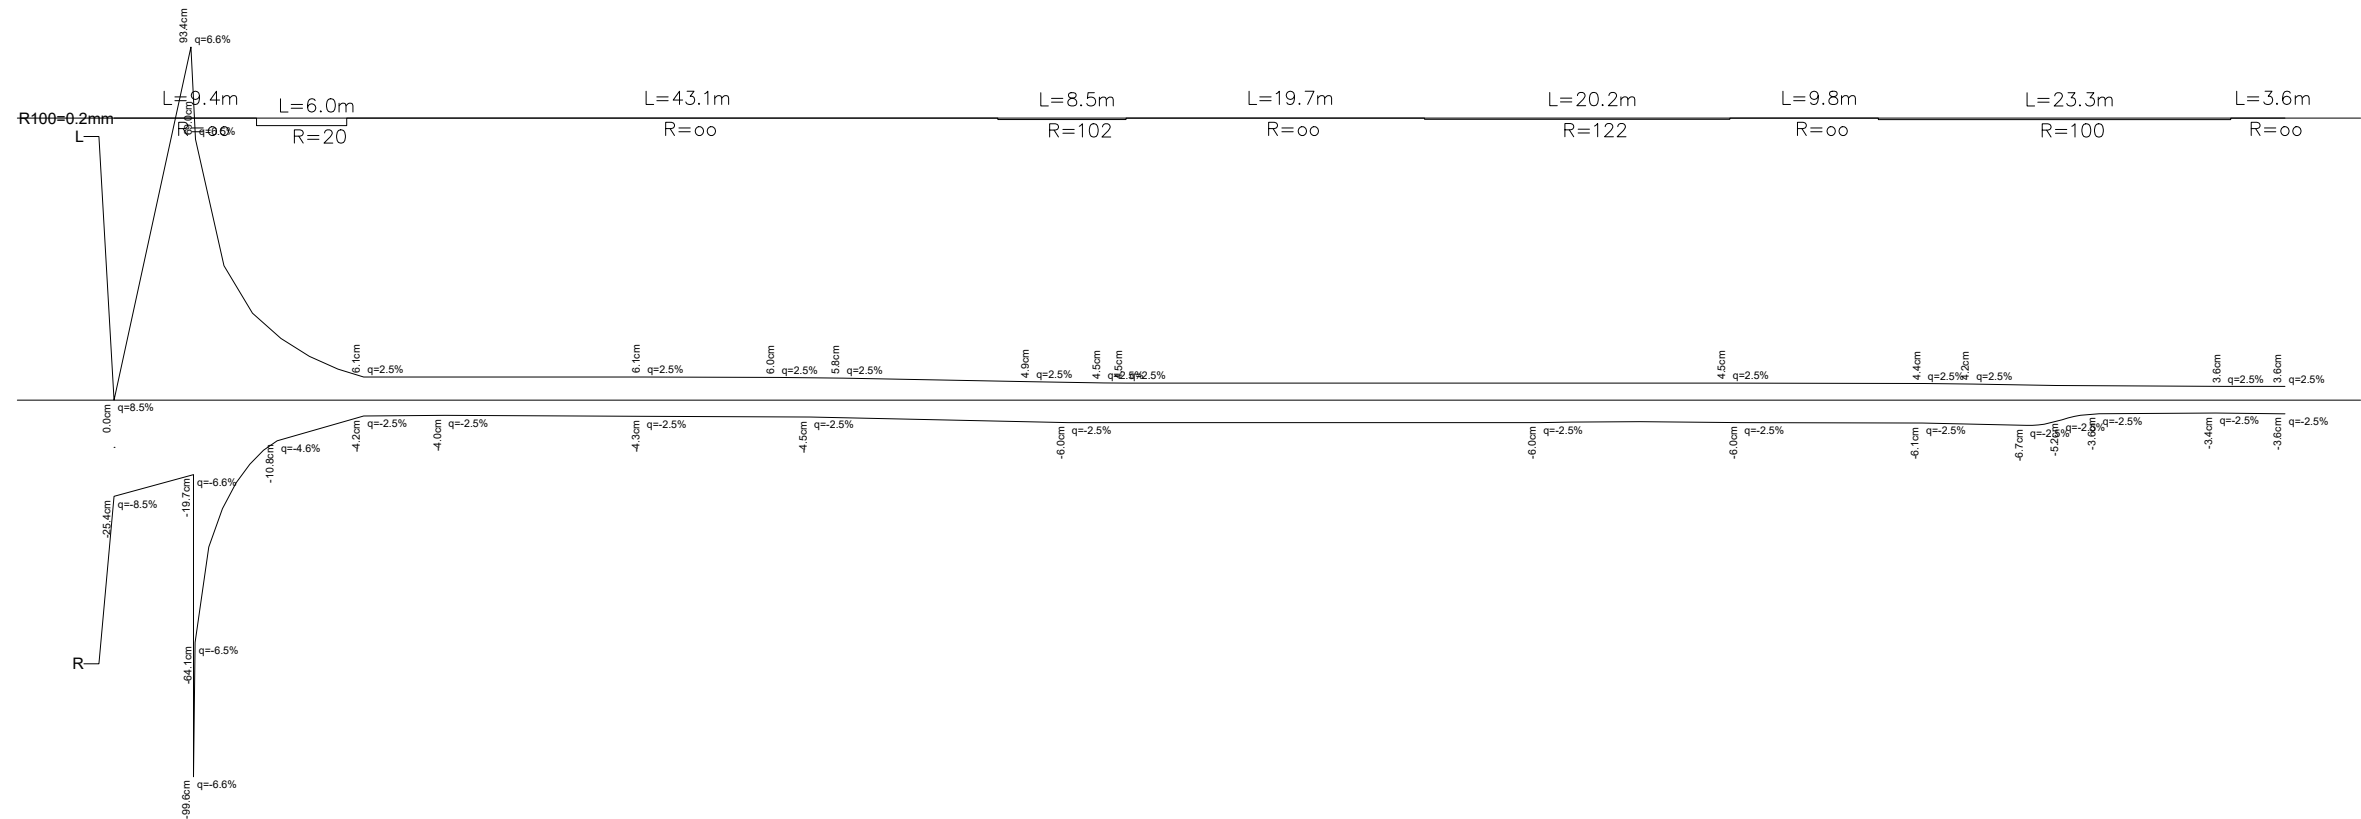

Index	Änderungsbeschreibung	Plan erstellt	Plan geprüft	Datum

Planfertiger:	Planfertiger: TILLIG Ingenieure GmbH Im Grün 8d 79804 DOGERN Tel.: 07751 / 8307-0 Fax: 07751 / 8307-40 E-mail: info@tillig-ingenieure.de
---------------	--

Auftraggeber / Antragsteller:		Gemeinde Dettighofen Berwanger Str. 5 79802 Dettighofen Tel.: 07742 / 9207-0 Fax: 07742 / 9207-22 E-mail: gemeindeverwaltung@dettighofen.de		
		Wohngebiet Bündlen OT Baltersweil		
Auftragsnummer 140802		Straßenbau Ausführungsplanung		
Plannummer 7.1S				
Plandatum 14.05.2020				
Plotdatum 30.07.2020				
Maßstab 1 : 500/50				
Plangröße in mm 650 / 450		Höhenplan Erschließungsstraße		
		Plan erstellt Haberstock	Plan geprüft Mülhaupt	Projektleiter Baumgartner

20200513_AP_LP_S_Str_Vermess.dwg