

Das Urheberrecht an dieser Zeichnung verbleibt dem Ersteller. Sie darf ohne dessen ausdrückliche Genehmigung weder vervielfältigt, noch Dritten Personen überlassen oder sonstige zugänglich gemacht werden.


Achse_1

538.00m ü. NN

STATION	m	</
---------	---	--	--	----

Krümmung
1/R (cm)
Rechtskurve
Linkskurve

Querneigung

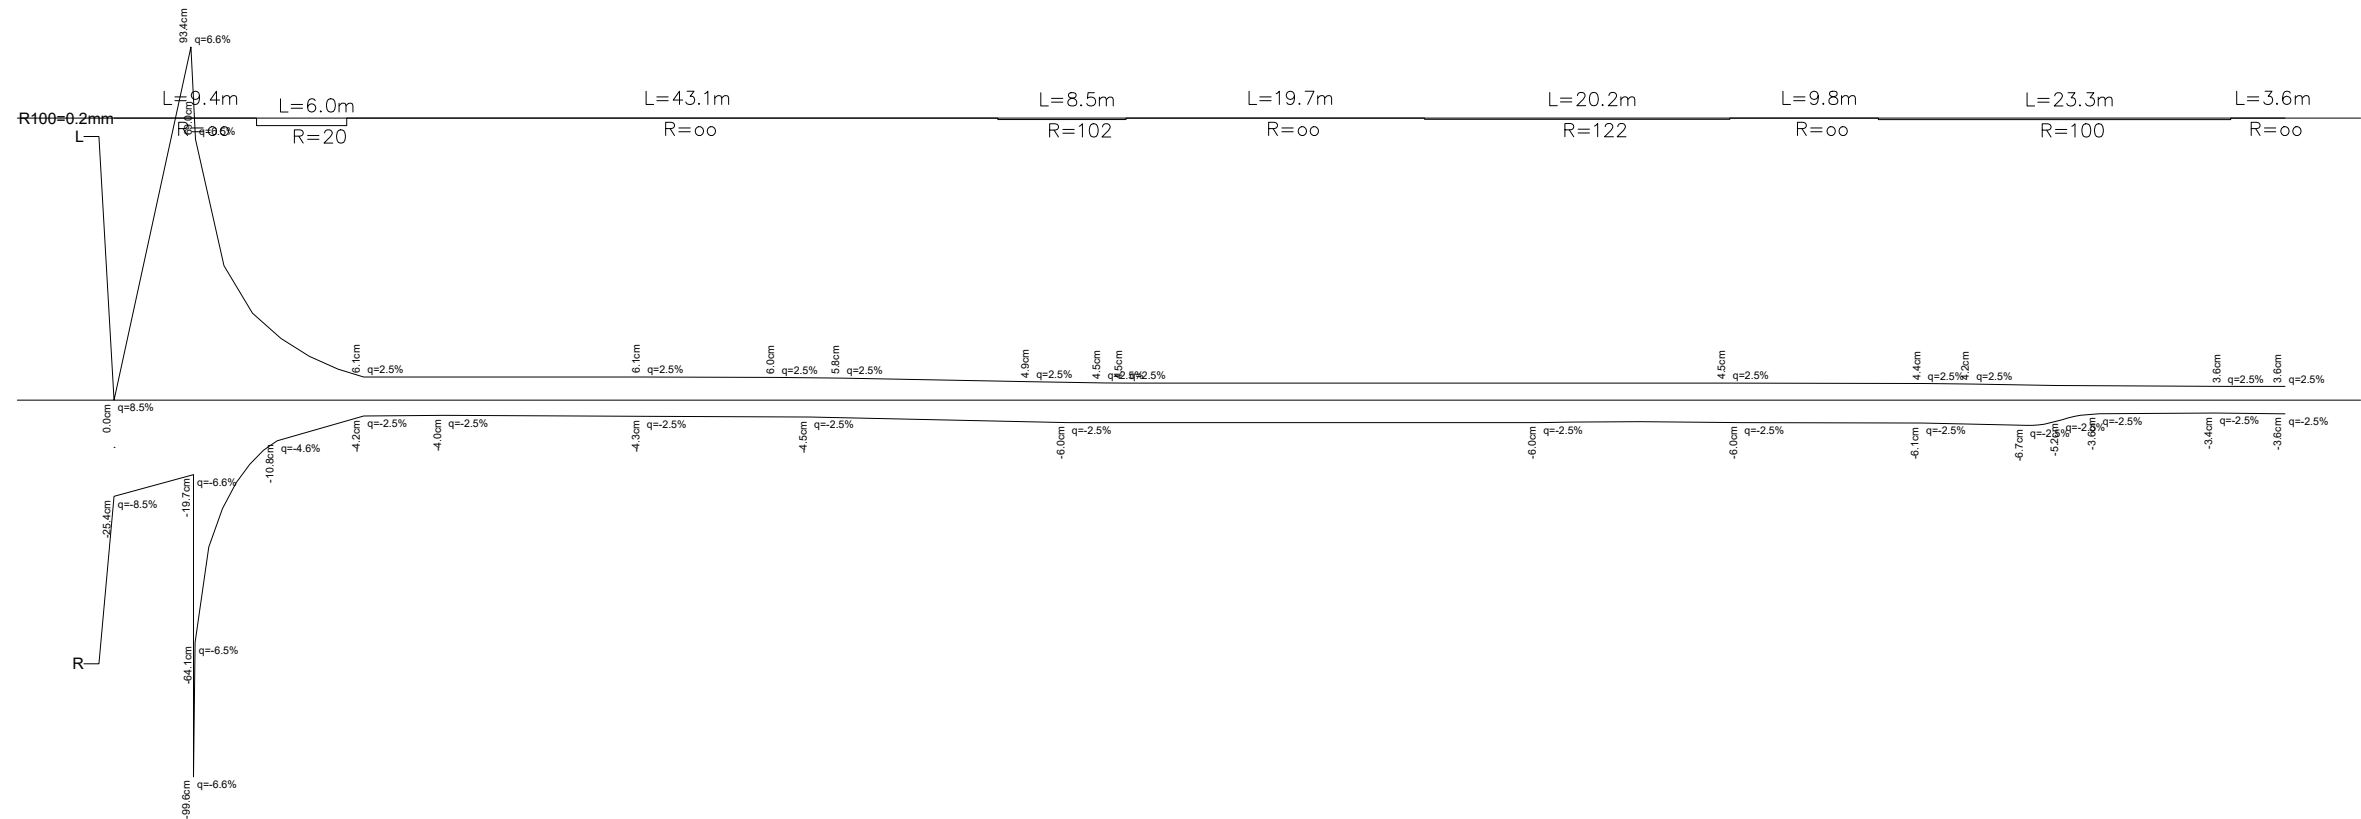

Index	Änderungsbeschreibung	Plan erstellt	Plan geprüft	Datum

Planfertigter:	Planfertigter: TILLIG Ingenieure GmbH Im Grün 8d 79804 DOGERN Tel.: 07751 / 8307-0 Fax: 07751 / 8307-40 E-mail: info@tillig-ingenieure.de
----------------	---

Auftraggeber / Antragsteller:	Gemeinde Dettighofen Berwanger Str. 5 79802 Dettighofen Tel.: 07742 / 9207-0 Fax: 07742 / 9207-22 E-mail: gemeindeverwaltung@dettighofen.de
-------------------------------	--

	Wohngebiet Bündlen OT Baltersweil
--	--

Auftragsnummer 140802	Straßenbau Ausführungsplanung		
Plannummer 7.1S			
Plandatum 14.05.2020			
Plotdatum 30.07.2020			
Maßstab 1 : 500/50			
Plangröße in mm 650 / 450	Höhenplan Erschließungsstraße		
	Plan erstellt Haberstock	Plan geprüft Mülhaupt	Projektleiter Baumgartner

20200513_AP_LP_S_Str_Vermess.dwg