

Das Urheberrecht an dieser Zeichnung verbleibt dem Ersteller. Sie darf ohne dessen ausdrückliche Genehmigung weder vervielfältigt, noch Dritten Personen überlassen oder sonstige zugänglich gemacht werden.


Achse_1

538.00m ü. NN

STATION	m	
---------	---	--	--	

Krümmung
1/R (cm)
Rechtskurve
Linkskurve

Querneigung

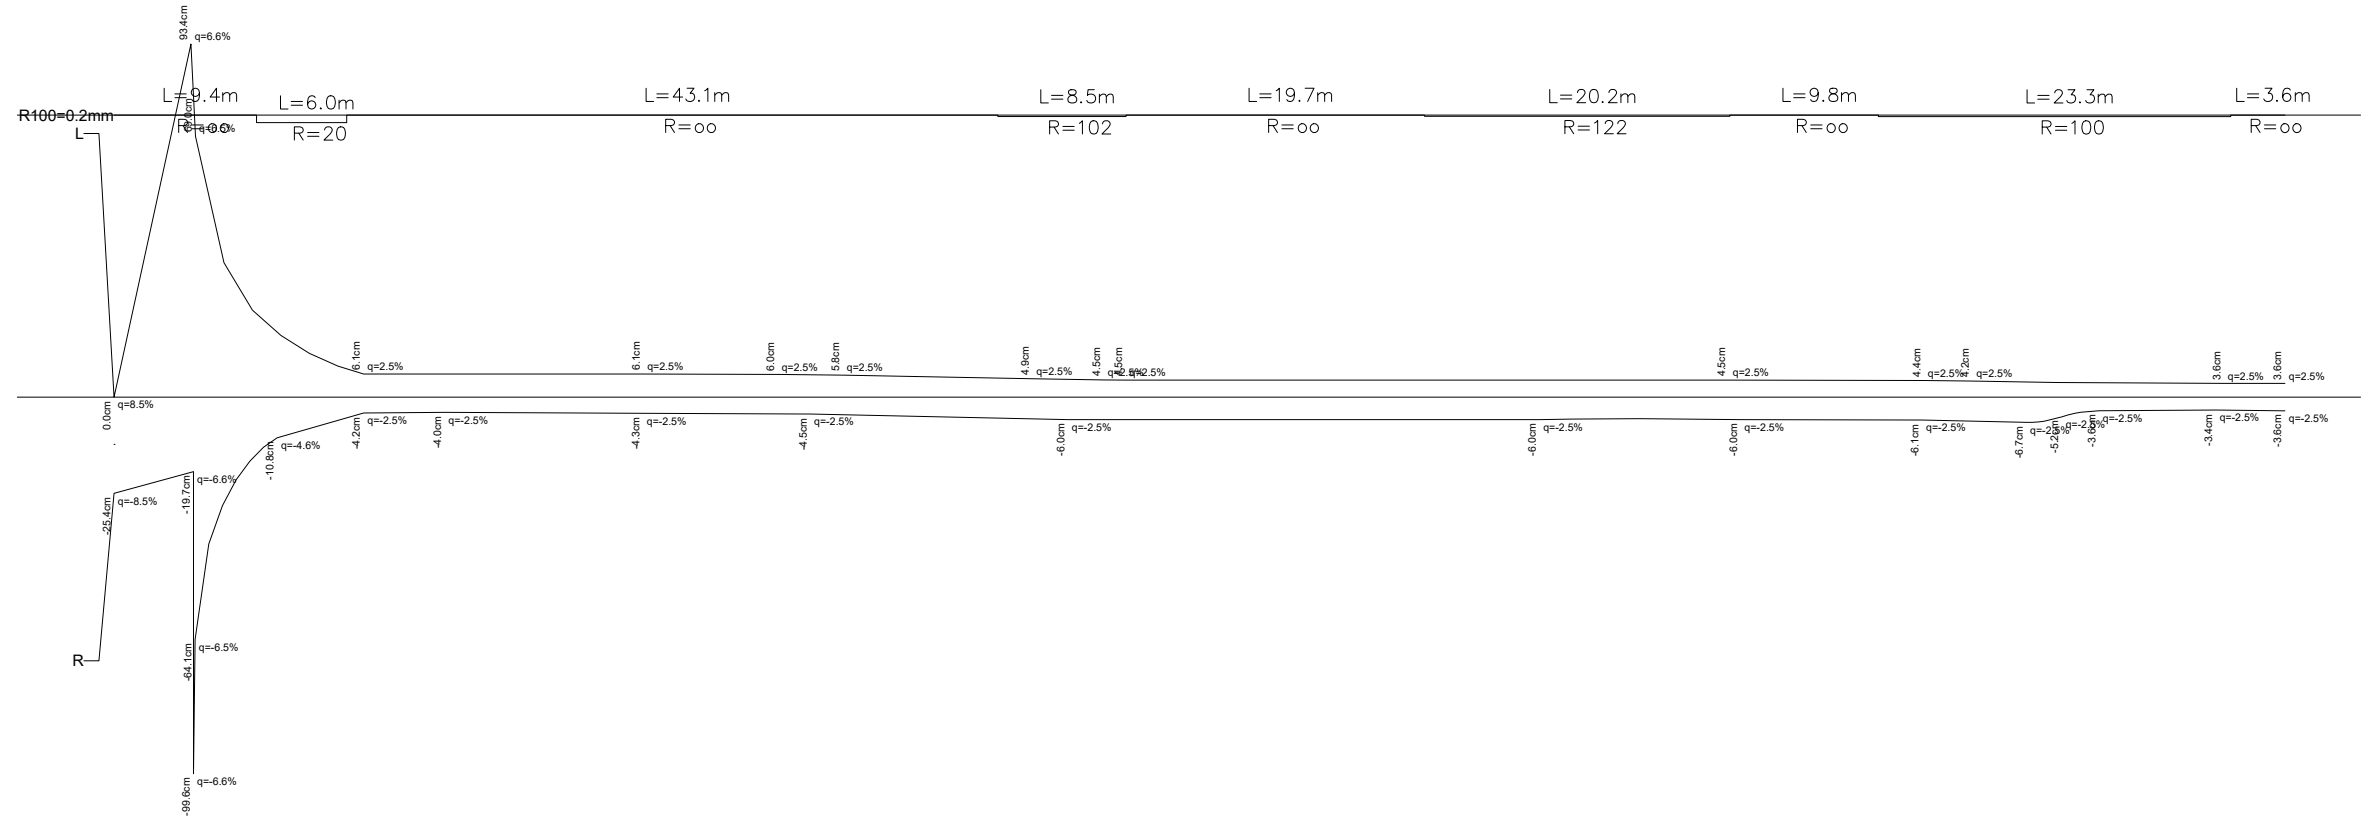

Index	Änderungsbeschreibung	Plan erstellt	Plan geprüft	Datum

Planfertiger:	Planfertiger: TILLIG Ingenieure GmbH Im Grün 8d 79804 DOGERN Tel.: 07751 / 8307-0 Fax: 07751 / 8307-40 E-mail: info@tillig-ingenieure.de
---------------	--

Auftraggeber / Antragsteller:	Gemeinde Dettighofen Berwanger Str. 5 79802 Dettighofen Tel.: 07742 / 9207-0 Fax: 07742 / 9207-22 E-mail: gemeindeverwaltung@dettighofen.de
Auftragsnummer	140802
Plannummer	7.1S
Plandatum	14.05.2020
Plotdatum	30.07.2020
Maßstab	1 : 500/50
Plangröße in mm	650 / 450
Plan erstellt	Haberstock
Plan geprüft	Mülhaupt
Projektleiter	Baumgartner

Wohngebiet Bünden
OT Baltersweil

Straßenbau
Ausführungsplanung

Höhenplan Erschließungsstraße

20200513_AP_LP_S_Str_Vermess.dwg