

Das Urheberrecht an dieser Zeichnung verbleibt dem Ersteller. Sie darf ohne dessen ausdrückliche Genehmigung weder vervielfältigt, noch Dritten Personen überlassen oder sonstige zugänglich gemacht werden.


Achse_1

538.00m ü. NN

STATION	m	
---------	---	--	--	

Krümmung
1/R (cm)
Rechtskurve
Linkskurve

Querneigung

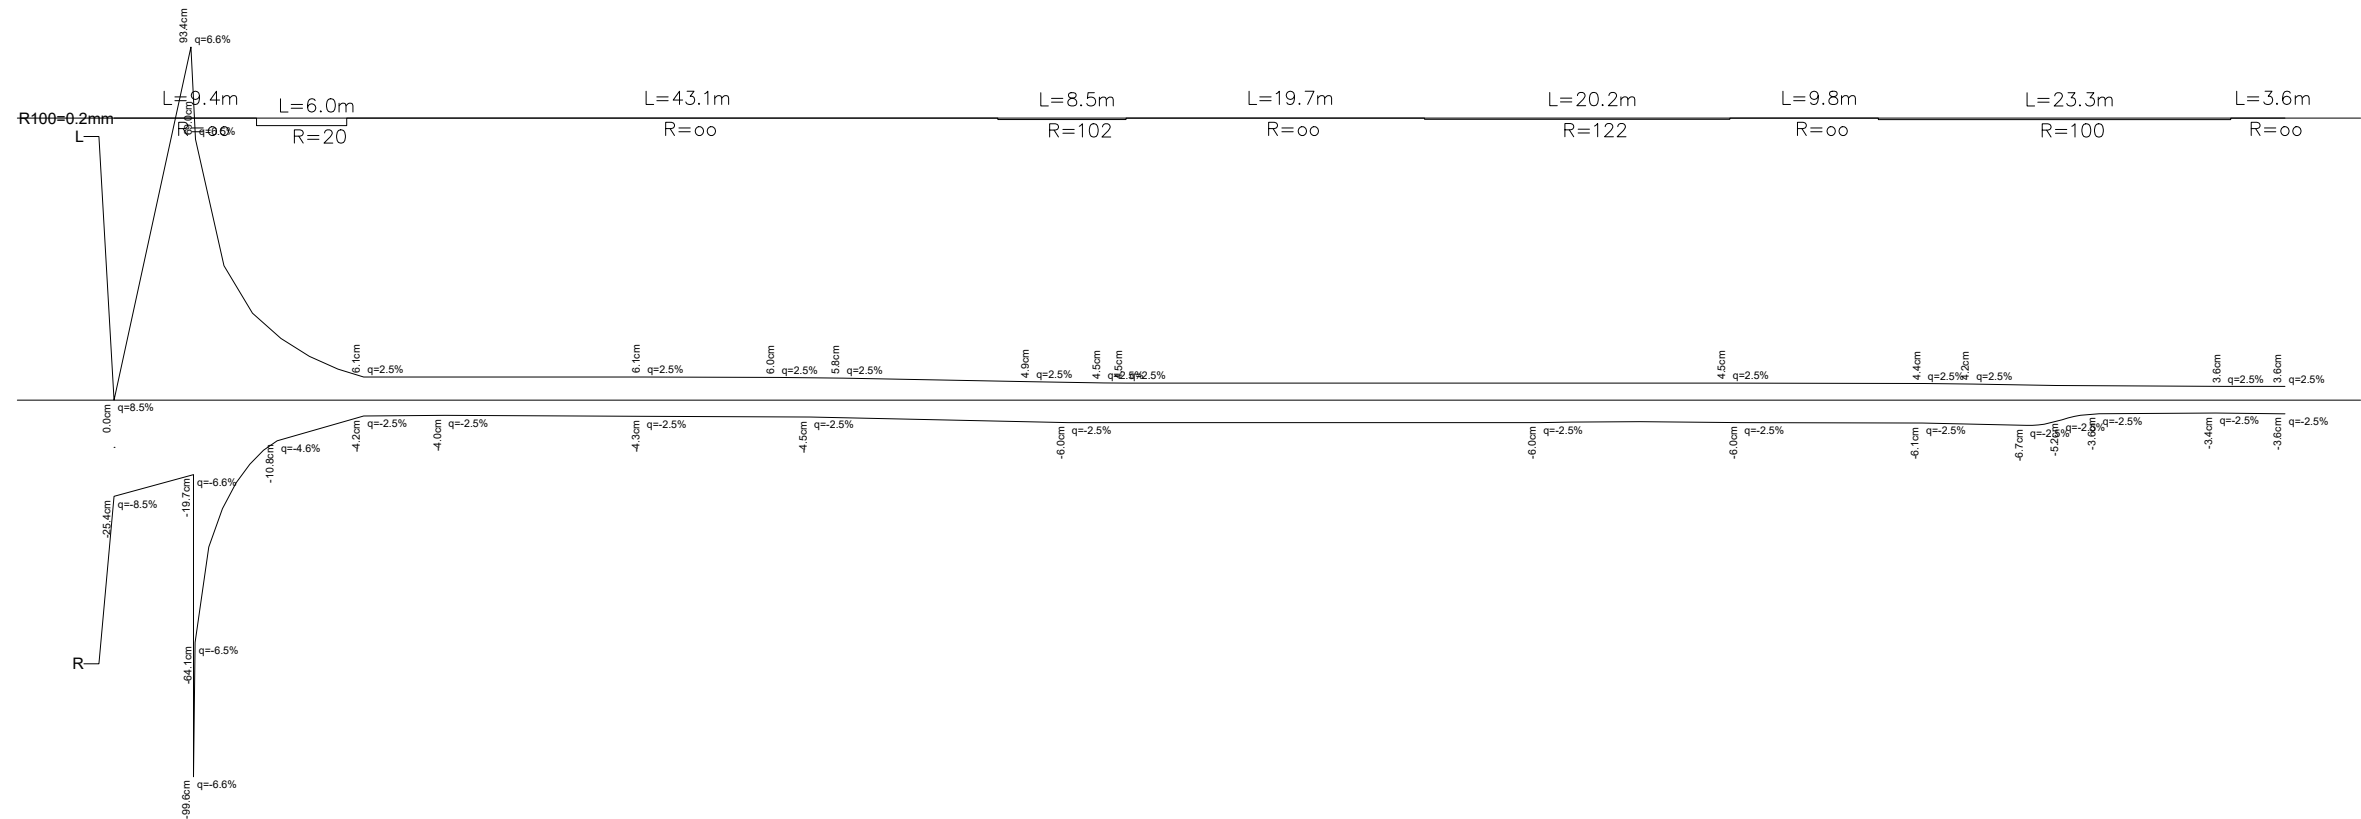

Index	Änderungsbeschreibung	Plan erstellt	Plan geprüft	Datum

Planfertig:	Planfertig: TILLIG Ingenieure GmbH Im Grün 8d 79804 DOGERN Tel.: 07751 / 8307-0 Fax: 07751 / 8307-40 E-mail: info@tillig-ingenieure.de
-------------	--



Auftraggeber / Antragsteller:		Gemeinde Dettighofen Berwanger Str. 5 79802 Dettighofen Tel.: 07742 / 9207-0 Fax: 07742 / 9207-22 E-mail: gemeindeverwaltung@dettighofen.de		
		Wohngebiet Bündlen OT Baltersweil		
Auftragsnummer 140802		Straßenbau Ausführungsplanung		
Plannummer 7.1S				
Plandatum 14.05.2020				
Plotdatum 30.07.2020				
Maßstab 1 : 500/50				
Höhenplan Erschließungsstraße				
Plangröße in mm 650 / 450		Plan erstellt Haberstock	Plan geprüft Mülhaupt	Projektleiter Baumgartner

20200513_AP_LP_S_Str_Vermess.dwg