


Das Urheberrecht an dieser Zeichnung verbleibt dem Ersteller. Sie darf ohne dessen ausdrückliche Genehmigung weder vervielfältigt, noch dritten Personen übertragen oder sonstwie zugänglich gemacht werden.

Achse_2

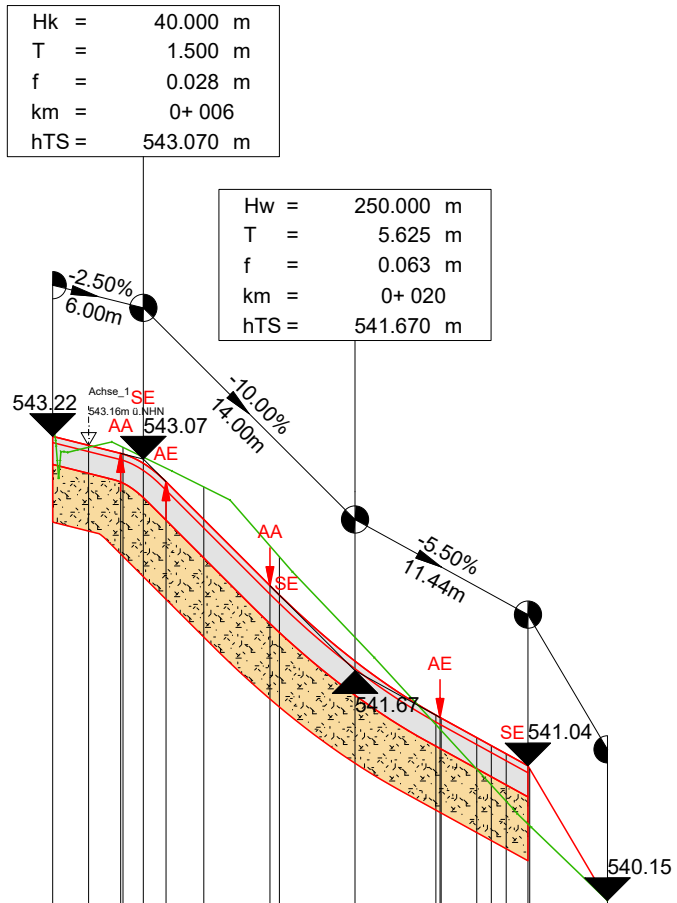

538.00m ü. NN

STATION	m	0.00	2.38	4.50	4.65	6.00	7.50	10.00	14.38	15.00	20.00	25.35	25.63	26.06	29.02	30.00	31.56	36.70
GELÄNDE	m ü. NN	543.31	543.15	543.15	543.15	543.10	543.00	542.89	542.49	542.42	541.89	541.31	541.28	541.02	540.81	540.81	540.84	540.15
STRASSE	m ü. NN	543.22	543.16	543.11	543.15	543.10	543.00	542.87	542.23	542.17	541.73	541.38	541.36	541.23	541.17	541.12	541.02	540.15
ABSTAND STRASSE-GELÄNDE		0.09	-0.01	0.05	0.04	0.00	0.09	0.22	0.26	0.25	0.16	-0.06	-0.08	-0.19	-0.26	-0.31	-0.38	0.00

Krümmung
1/R (cm)

Rechtskurve
Linkskurve


R100=0.2mm

L=36.7m

R=∞

Querneigung

Achse_3

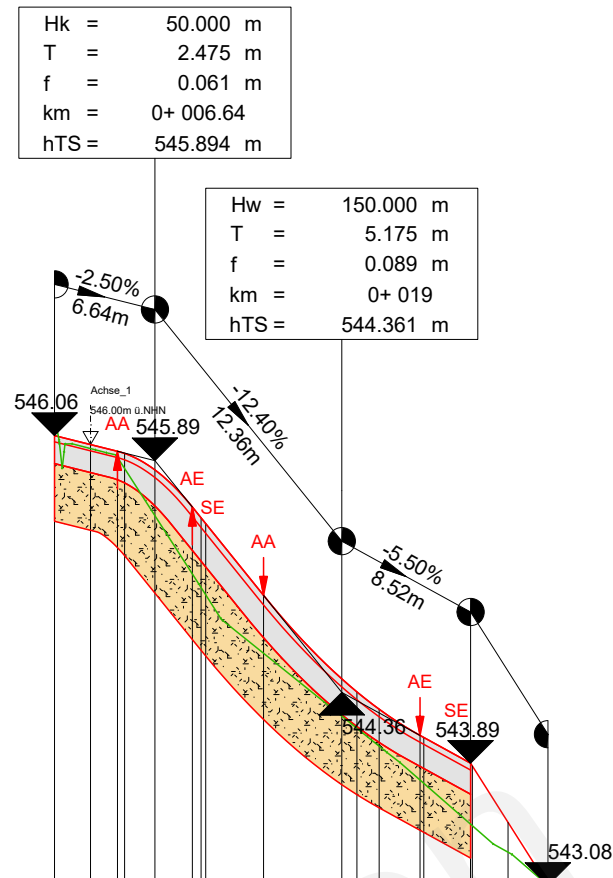

541.00m ü. NN

STATION	m	0.00	2.38	4.71	4.84	6.64	9.12	10.00	13.83	18.00	21.47	24.43	27.51	27.52	30.00	32.64
GELÄNDE	m ü. NN	546.18	545.97	545.84	545.84	545.53	545.14	545.01	544.62	544.20	544.00	543.76	543.49	543.49	543.30	543.08
STRASSE	m ü. NN	546.06	546.00	545.97	545.94	545.83	545.89	545.88	545.00	544.45	544.25	544.08	543.89	543.89	543.80	543.08
ABSTAND STRASSE-GELÄNDE		0.13	-0.03	-0.10	-0.10	-0.30	-0.44	-0.47	-0.38	-0.25	-0.24	-0.29	-0.40	-0.40	-0.20	0.00

Krümmung
1/R (cm)

Rechtskurve
Linkskurve

R100=0.2mm

L=32.6m

R=∞

Querneigung

Index	Änderungsbeschreibung	Plan erstellt	Plan geprüft	Datum

Planfertiger:	Planfertiger: TILLIG Ingenieure GmbH Im Grün 8d 79804 DOGERN Tel.: 07751 / 8307-0 Fax: 07751 / 8307-40 E-mail: info@tillig-ingenieure.de
---------------	--



Auftraggeber / Antragsteller:	Gemeinde Dettighofen Berwanger Str. 5 79802 Dettighofen Tel.: 07742 / 9207-0 Fax: 07742 / 9207-22 E-mail: gemeindeverwaltung@dettighofen.de		
	Wohngebiet Bünden OT Baltersweil		
Auftragsnummer 140802	Straßenbau Ausführungsplanung		
Plannummer 7.2S			
Plandatum 14.05.2020			
Plotdatum 30.07.2020			
Maßstab 1 : 500/50	Höhenplan Stichstraße 1 und 2		
Plangröße in mm 580 / 400	Plan erstellt Haberstock	Plan geprüft Mülhaupt	Projektleiter Baumgartner

20200513_AP_LP_S_Str_Vermess.dwg