


Das Urheberrecht an dieser Zeichnung verbleibt dem Ersteller. Sie darf ohne dessen ausdrückliche Genehmigung weder vervielfältigt, noch dritten Personen übertragen oder sonstwie zugänglich gemacht werden.

Achse_2

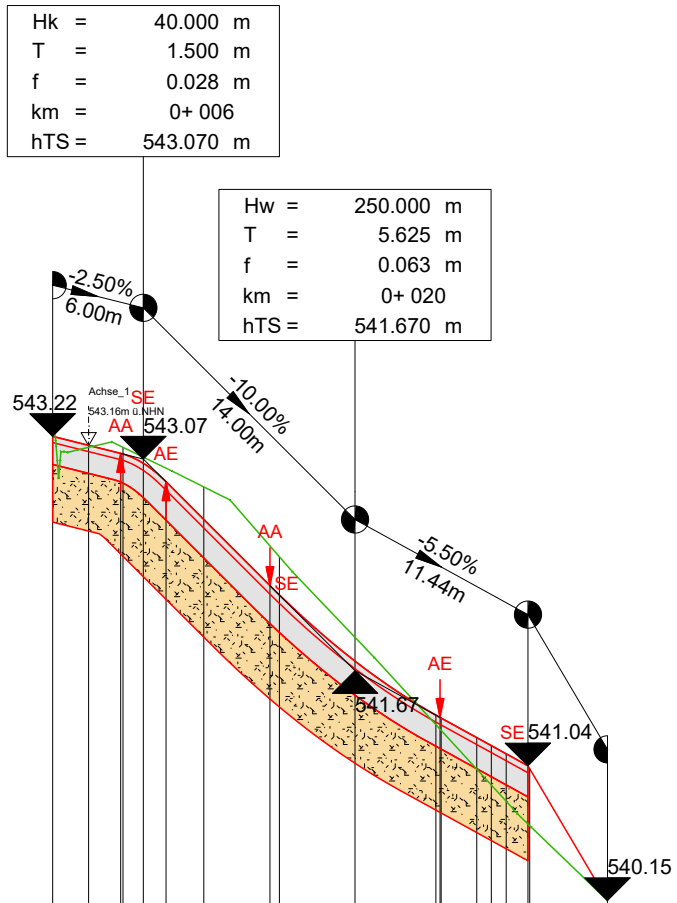

538.00m ü. NN


STATION	m	
GELÄNDE	m ü. NN	
STRASSE	m ü. NN	
ABSTAND STRASSE-GELÄNDE		

Krümmung
1/R (cm)
Rechtskurve
Linkskurve

R100=0.2mm
L=36.7m
R=oo

Querneigung

Achse_3

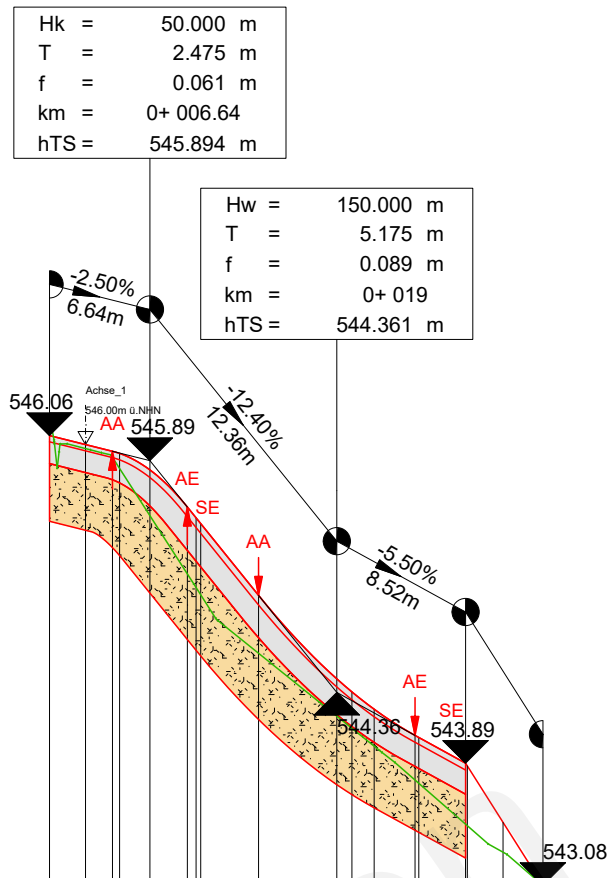

541.00m ü. NN

STATION	m	
GELÄNDE	m ü. NN	
STRASSE	m ü. NN	
ABSTAND STRASSE-GELÄNDE		

Krümmung
1/R (cm)
Rechtskurve
Linkskurve

R100=0.2mm
L=32.6m
R=oo

Querneigung

Index	Änderungsbeschreibung	Plan erstellt	Plan geprüft	Datum
-------	-----------------------	---------------	--------------	-------

Planfertiger:	Planfertiger: TILLIG Ingenieure GmbH Im Grün 8d 79804 DOGERN Tel.: 07751 / 8307-0 Fax: 07751 / 8307-40 E-mail: info@tillig-ingenieure.de
---------------	--



Auftraggeber / Antragsteller:	Gemeinde Dettighofen Berwanger Str. 5 79802 Dettighofen Tel.: 07742 / 9207-0 Fax: 07742 / 9207-22 E-mail: gemeindeverwaltung@dettighofen.de
Auftragsnummer 140802 Plannummer 7.2S Plandatum 14.05.2020 Plotdatum 30.07.2020 Maßstab 1 : 500/50 Plangröße in mm 580 / 400	Wohngebiet Bünden OT Baltersweil Straßenbau Ausführungsplanung Höhenplan Stichstraße 1 und 2 Plan erstellt Haberstock Plan geprüft Mülhaupt Projektleiter Baumgartner

20200513_AP_LP_S_Str_Vermess.dwg