
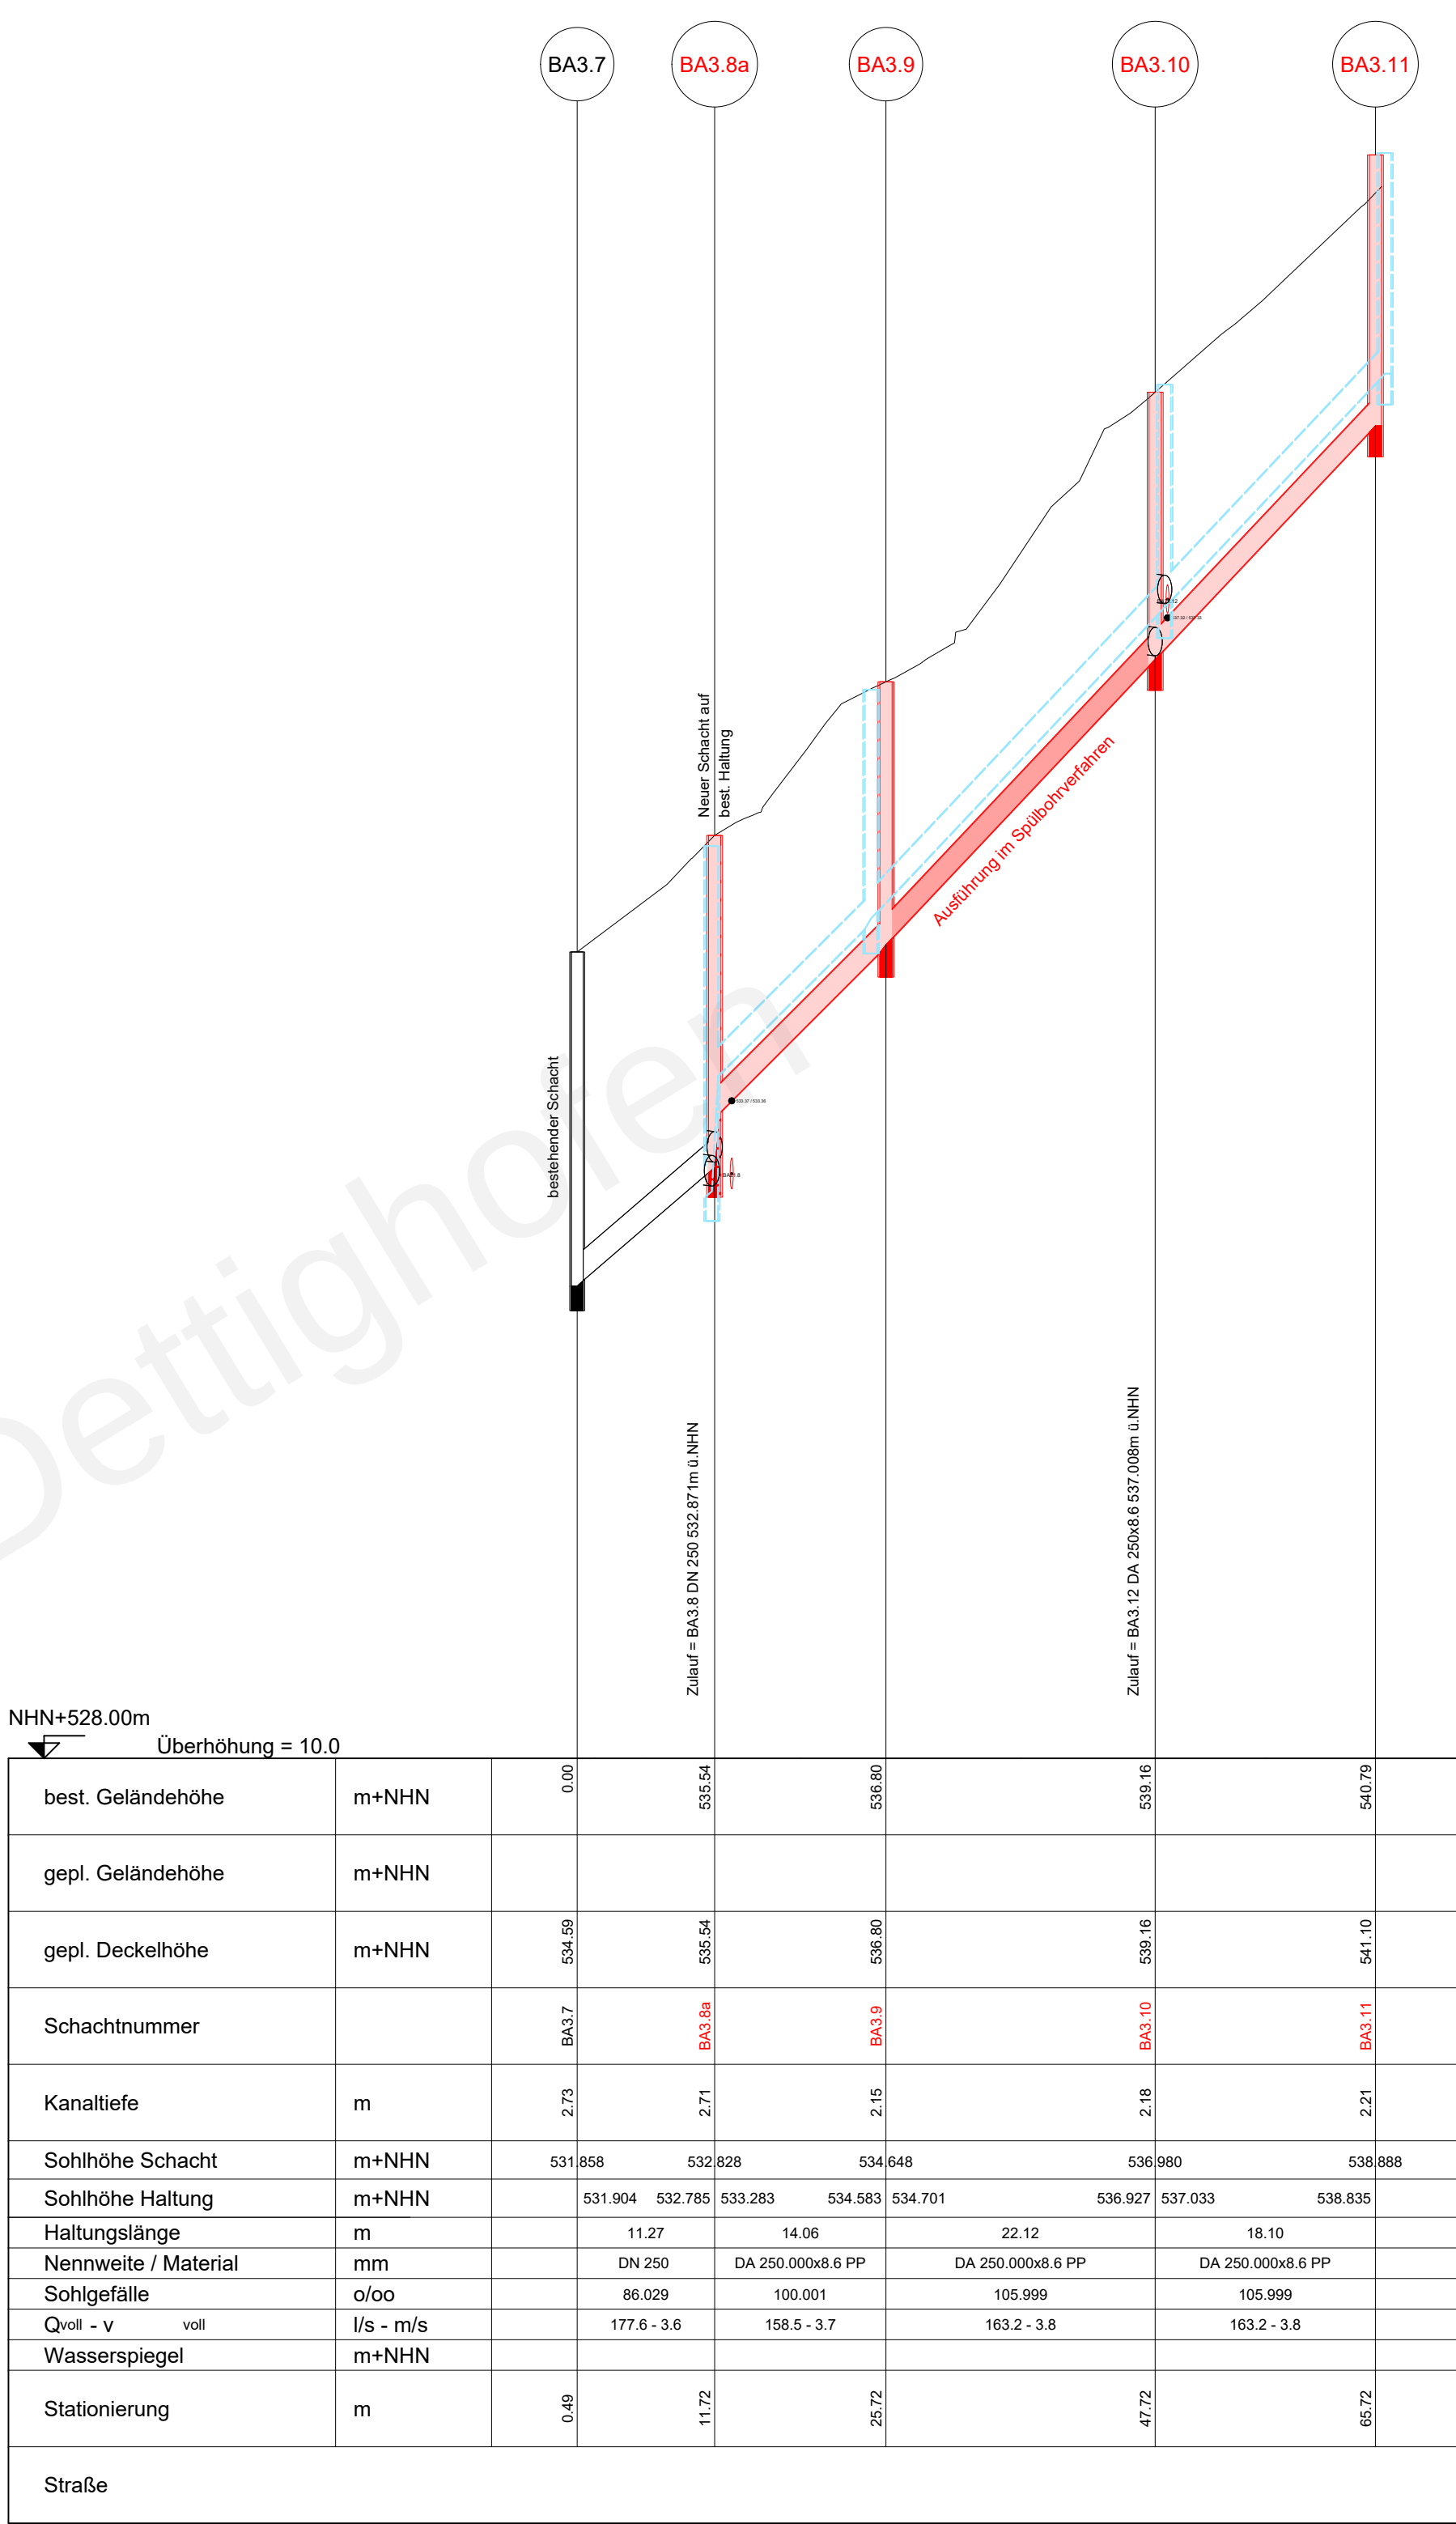


Das Urheberrecht an dieser Zeichnung verbleibt dem Ersteller. Sie darf ohne dessen ausdrückliche Genehmigung weder vervielfältigt, noch Dritten Personen überlassen oder sonstige zugänglich gemacht werden.

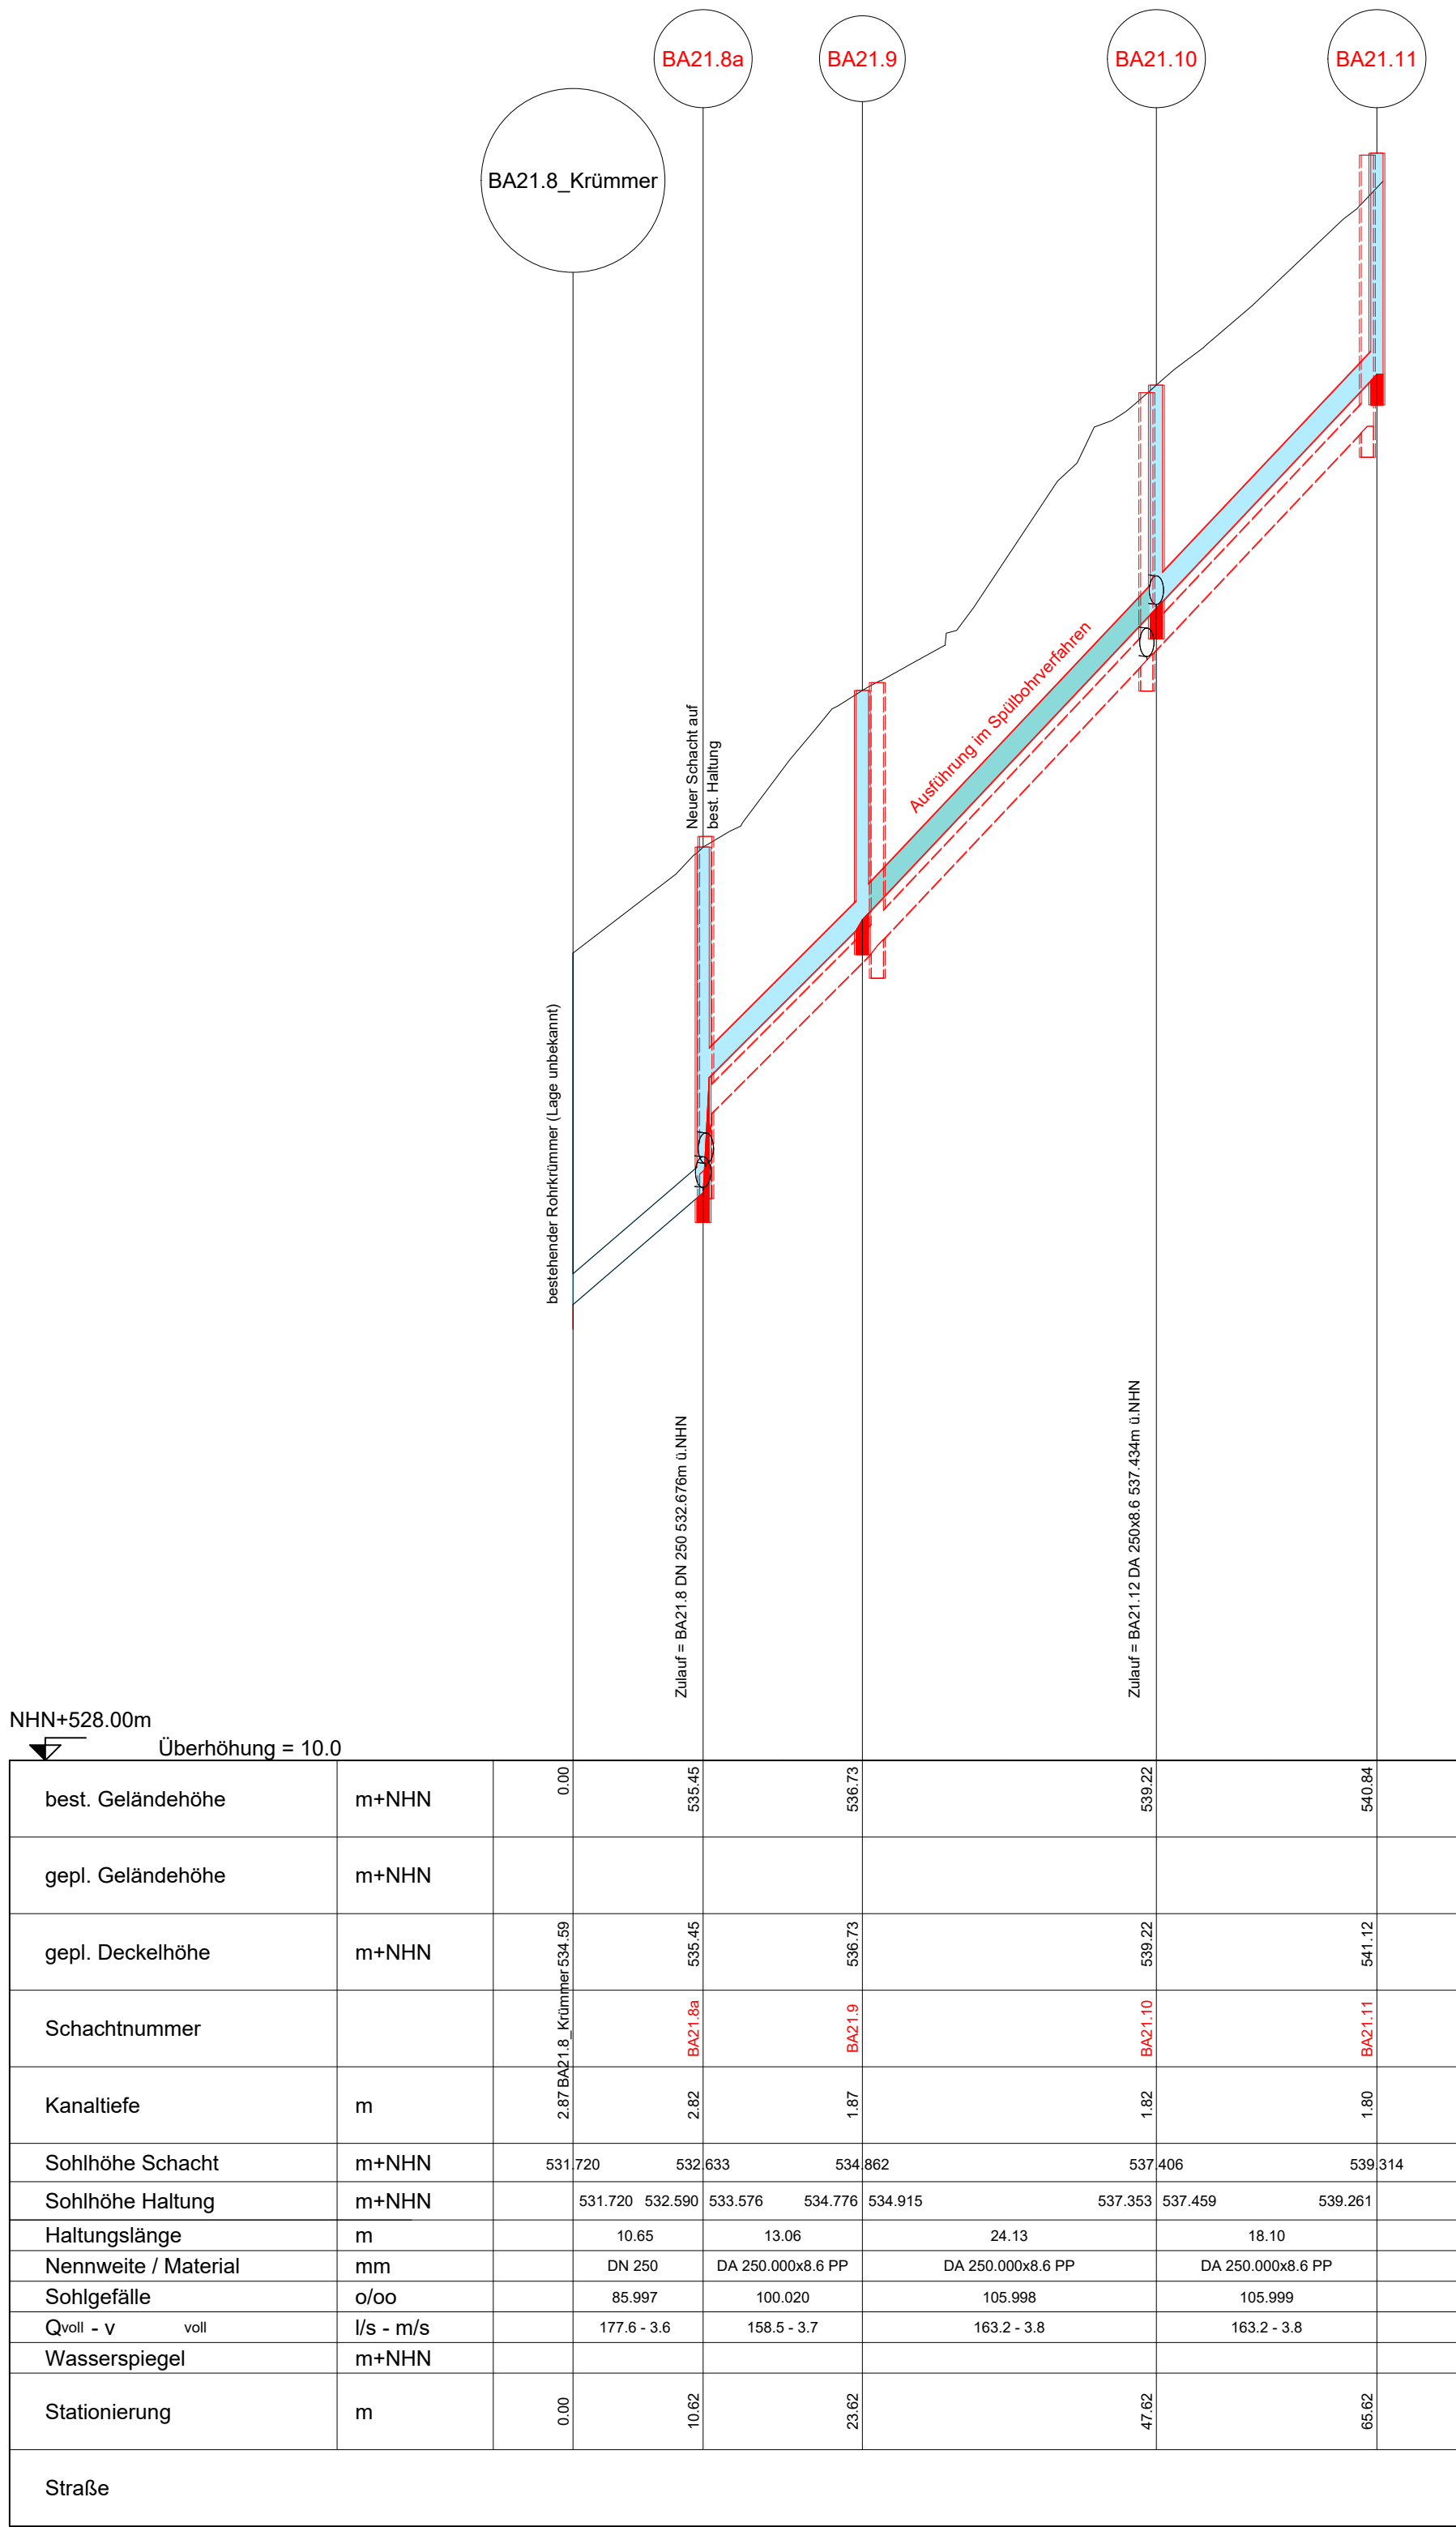

|                               |   |                           |                               |       |
|-------------------------------|---|---------------------------|-------------------------------|-------|
|                               |   |                           |                               |       |
|                               |   |                           |                               |       |
|                               |   |                           |                               |       |
|                               |   |                           |                               |       |
| Index                         | Änderungsbeschreibung   | Plan erstellt             | Plan geprüft                  | Datum |
| Planfertiger:                 | <div>Planfertiger:<br/><b>TILLIG Ingenieure GmbH</b><br/>Im Grün 8d<br/>79804 DOGERN<br/>Tel.: 07751 / 8307-0 Fax: 07751 / 8307-40<br/>E-mail: info@tillig-ingenieure.de</div> <div></div> |                           |                               |       |
| Auftraggeber / Antragsteller: | <div><b>Gemeinde Dettighofen</b><br/><b>Berwanger Str. 5</b><br/><b>79802 Dettighofen</b><br/>Tel.: 07742 / 9207-0 Fax: 07742 / 9207-22<br/>E-mail: gemeindeverwaltung@dettighofen.de</div> <div><b>Wohngebiet Bünden</b><br/><b>OT Baltersweil</b></div>                       |                           |                               |       |
| Auftragsnummer:<br>140802     | <div><b>Kanalisation</b><br/><b>Ausführungsplanung</b></div> <div><b>Höhenplan 1</b></div>   |                           |                               |       |
| Plannummer:<br>7.1K           |   |                           |                               |       |
| Plandatum:<br>30.07.2020      |   |                           |                               |       |
| Protokoll:<br>30.07.2020      |   |                           |                               |       |
| Maßstab:<br>1 : 500/50        |   |                           |                               |       |
| Plangröße in mm:<br>800 / 480 | Plan erstellt:<br>Haberstock   | Plan geprüft:<br>Mülhaupt | Projektleiter:<br>Baumgartner |       |