
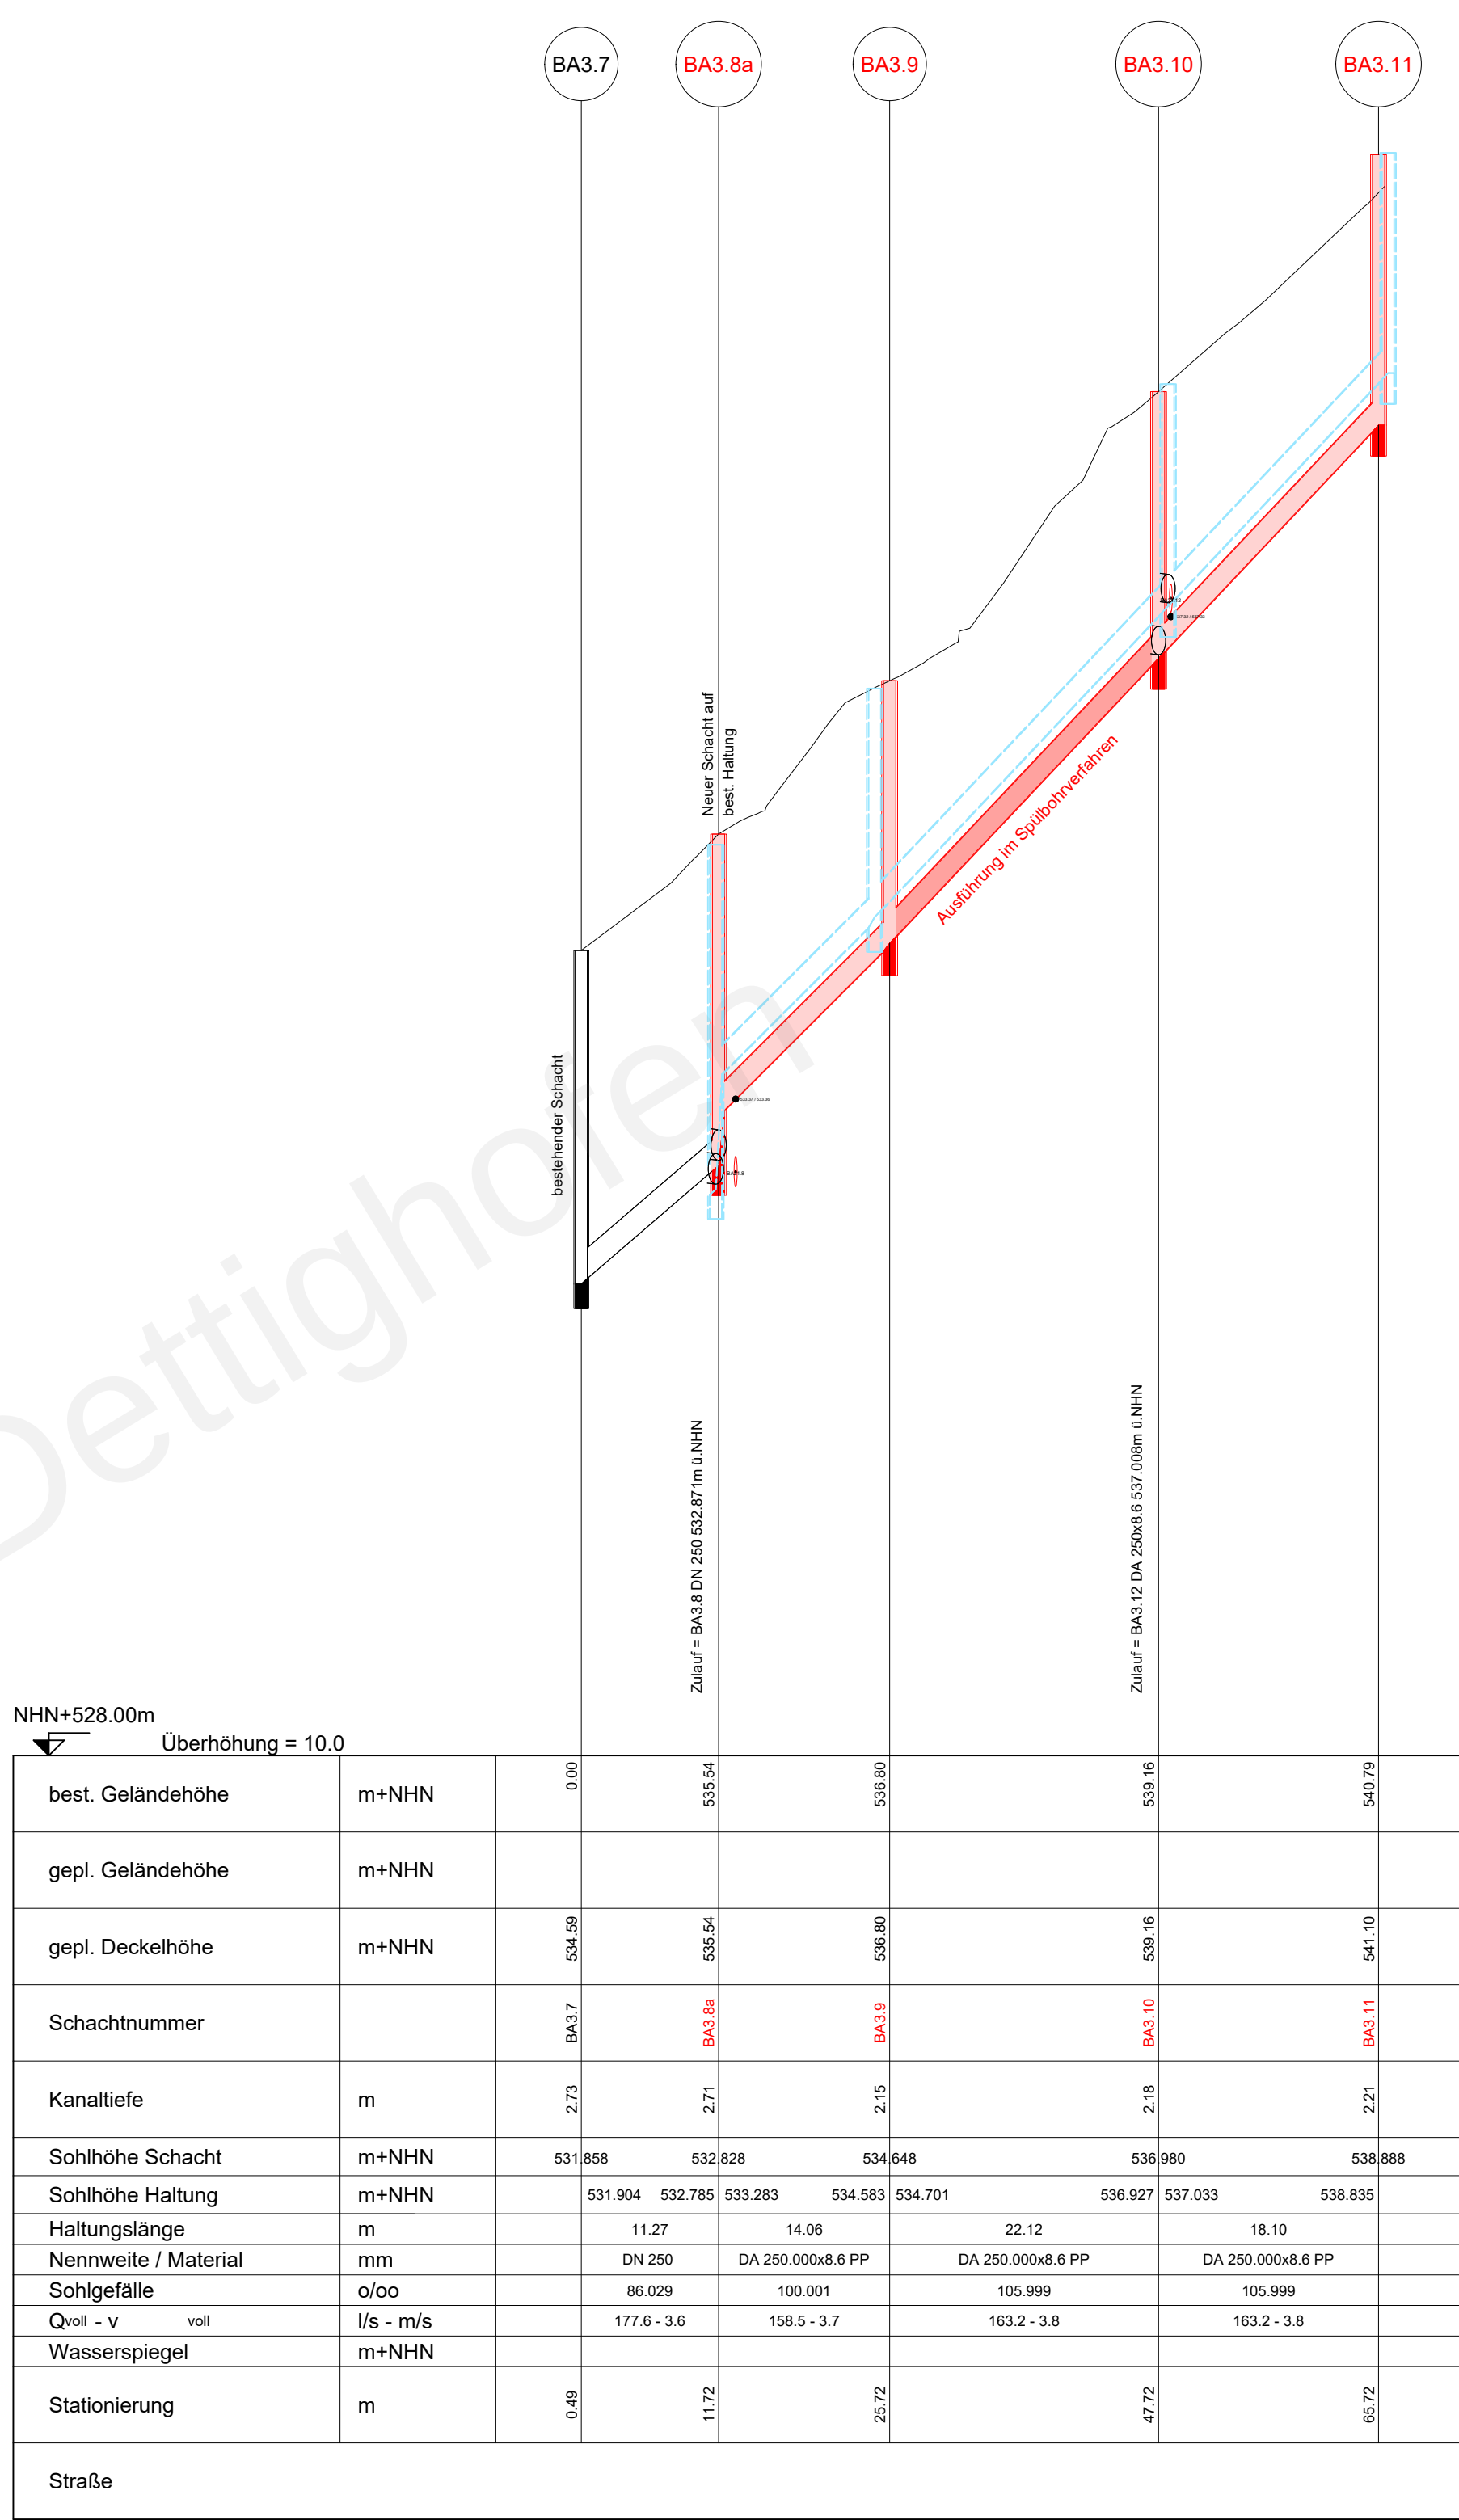


Das Urheberrecht an dieser Zeichnung verbleibt dem Ersteller. Sie darf ohne dessen ausdrückliche Genehmigung weder vervielfältigt, noch Dritten Personen überlassen oder sonstige zugänglich gemacht werden.

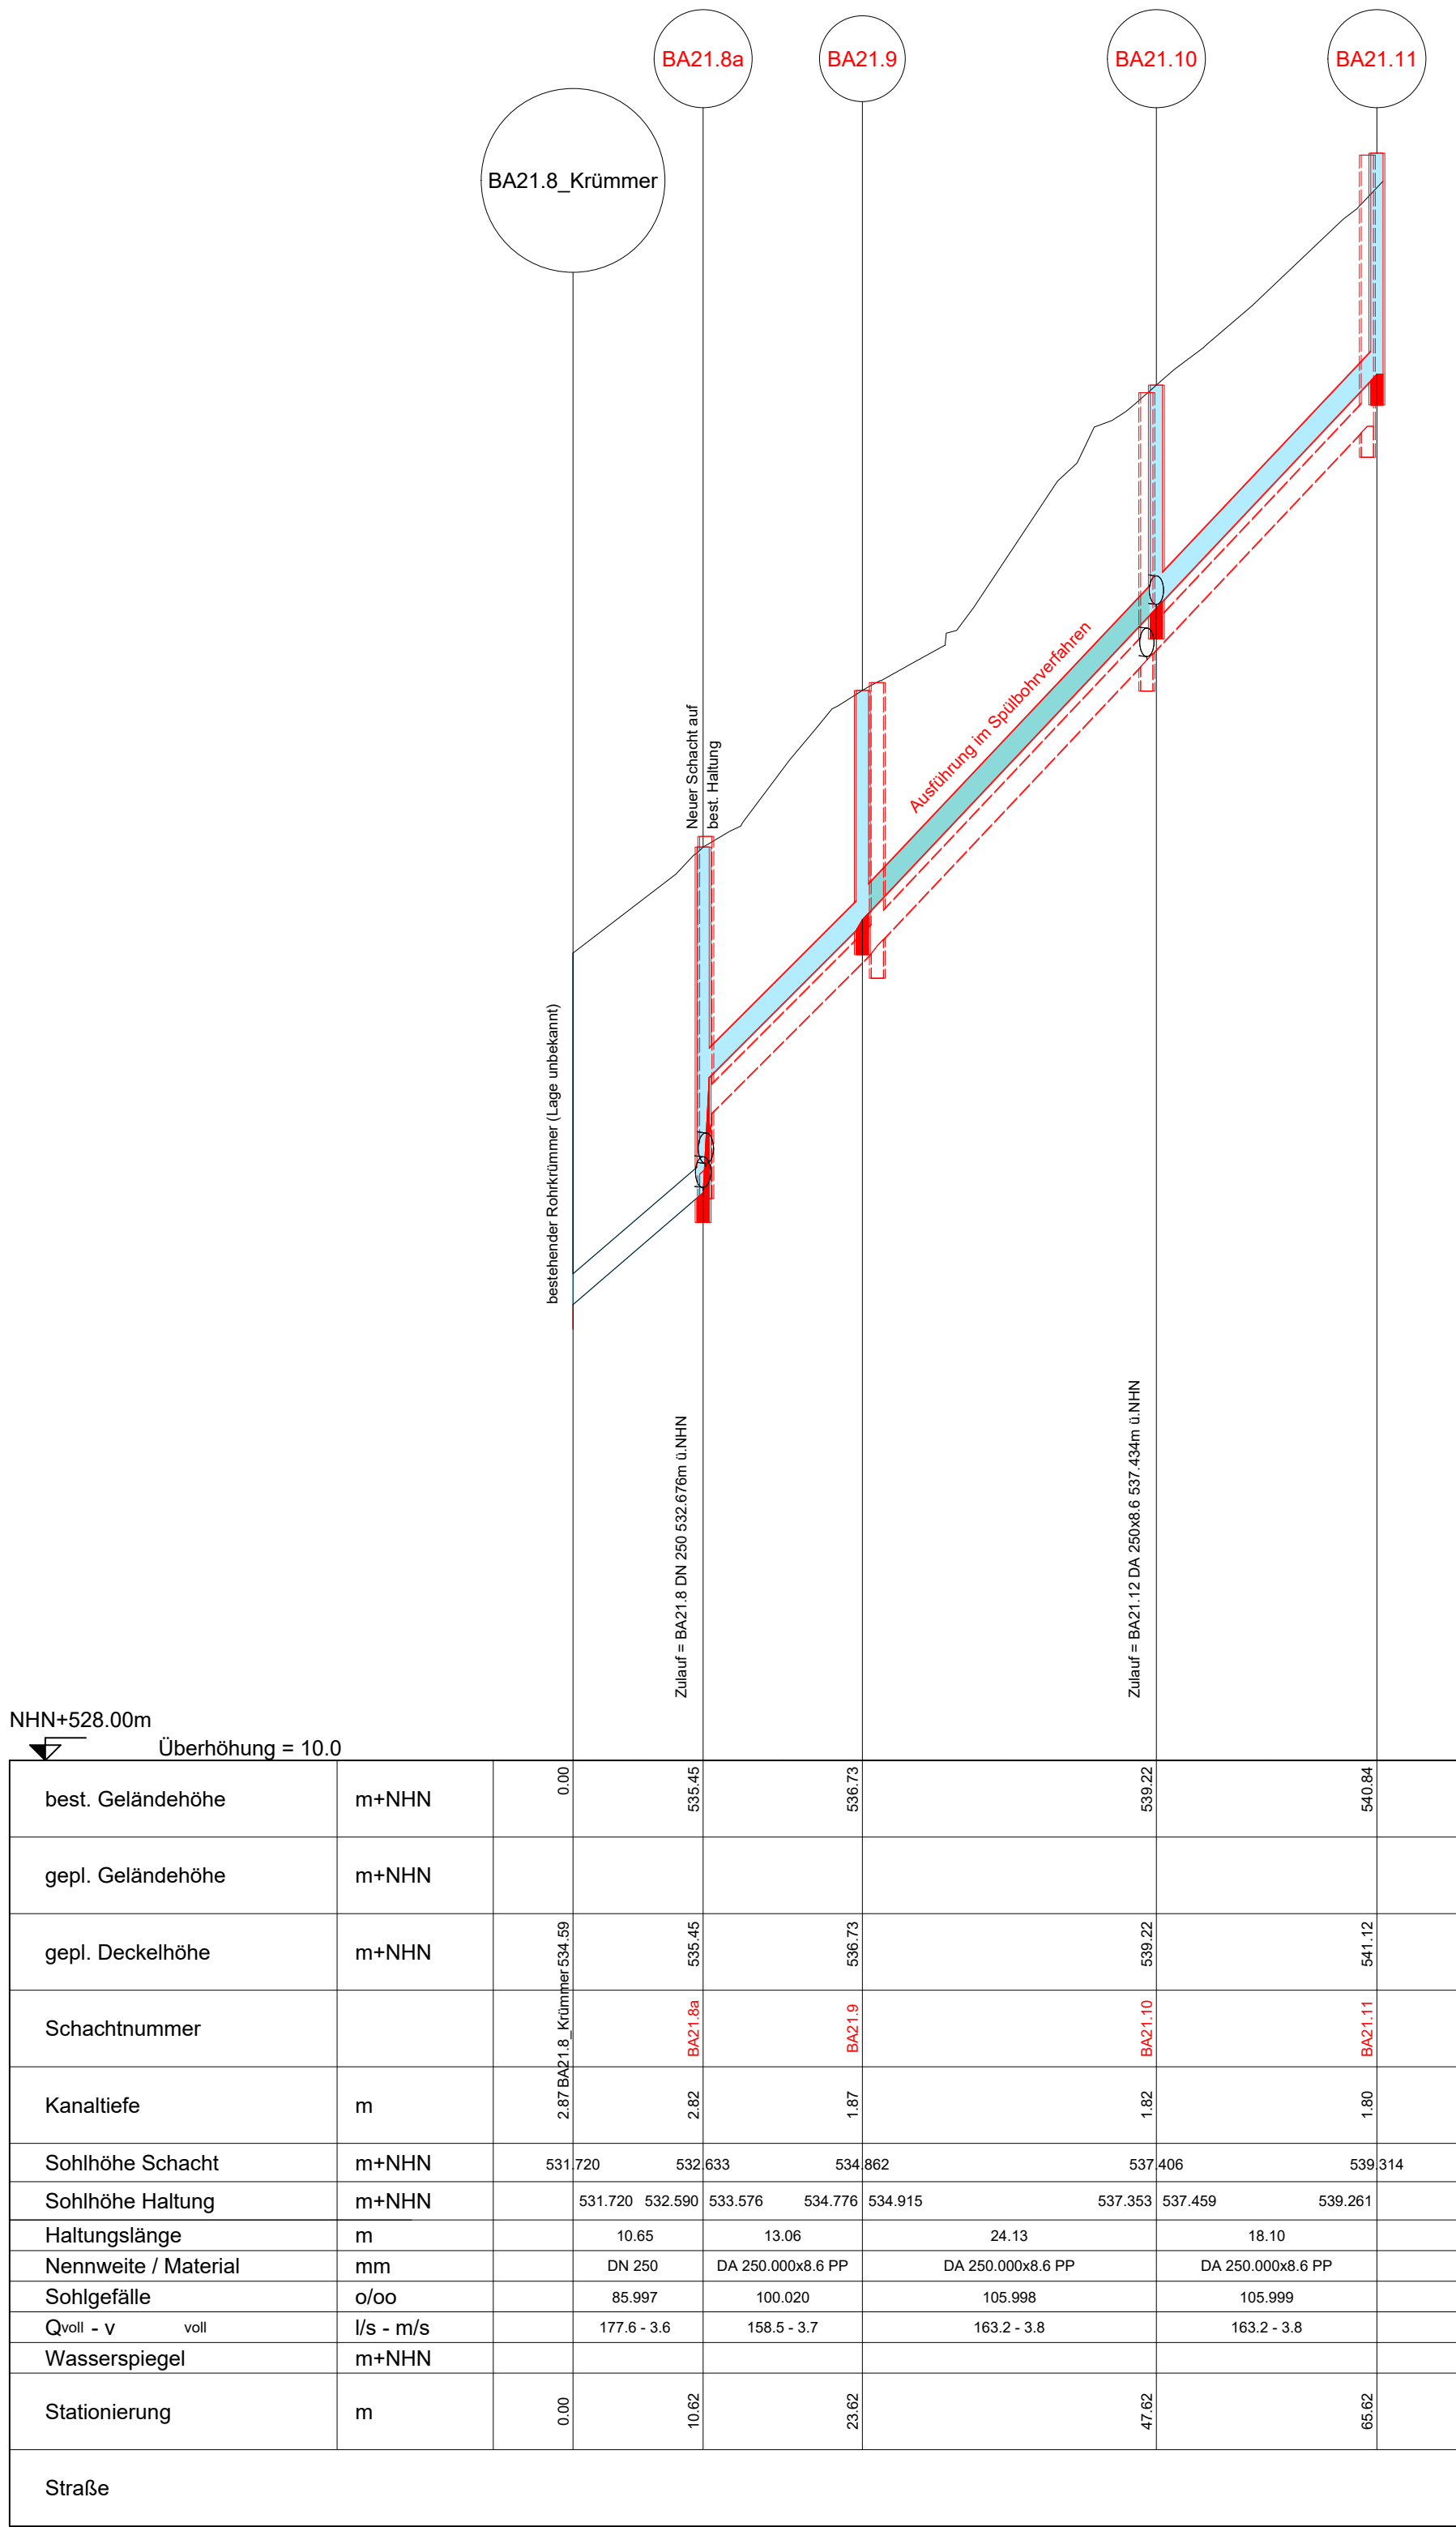

Index	Änderungsbeschreibung	Plan erstellt	Plan geprüft	Datum

Planfertiger:	Planfertiger: TILLIG Ingenieure GmbH Im Grün 8d 79804 DOGERN Tel.: 07751 / 8307-0 Fax: 07751 / 8307-40 E-mail: info@tillig-ingenieure.de	
Auftraggeber / Antragsteller:	Gemeinde Dettighofen Berwanger Str. 5 79802 Dettighofen Tel.: 07742 / 9207-0 Fax: 07742 / 9207-22 E-mail: gemeindeverwaltung@dettighofen.de	
Auftragsnummer 140802	Wohngebiet Bünden OT Baltersweil	
Plannummer 7.1K		
Plandatum 30.07.2020		
Protokoll 30.07.2020		
Maßstab 1 : 500/50		
Plangröße in mm 800 / 480	Plan erstellt Haberstock	Plan geprüft Mülhaupt
	Projektleiter Baumgartner	

20200513_AP_LP_K_Kanalplanung.dwg