
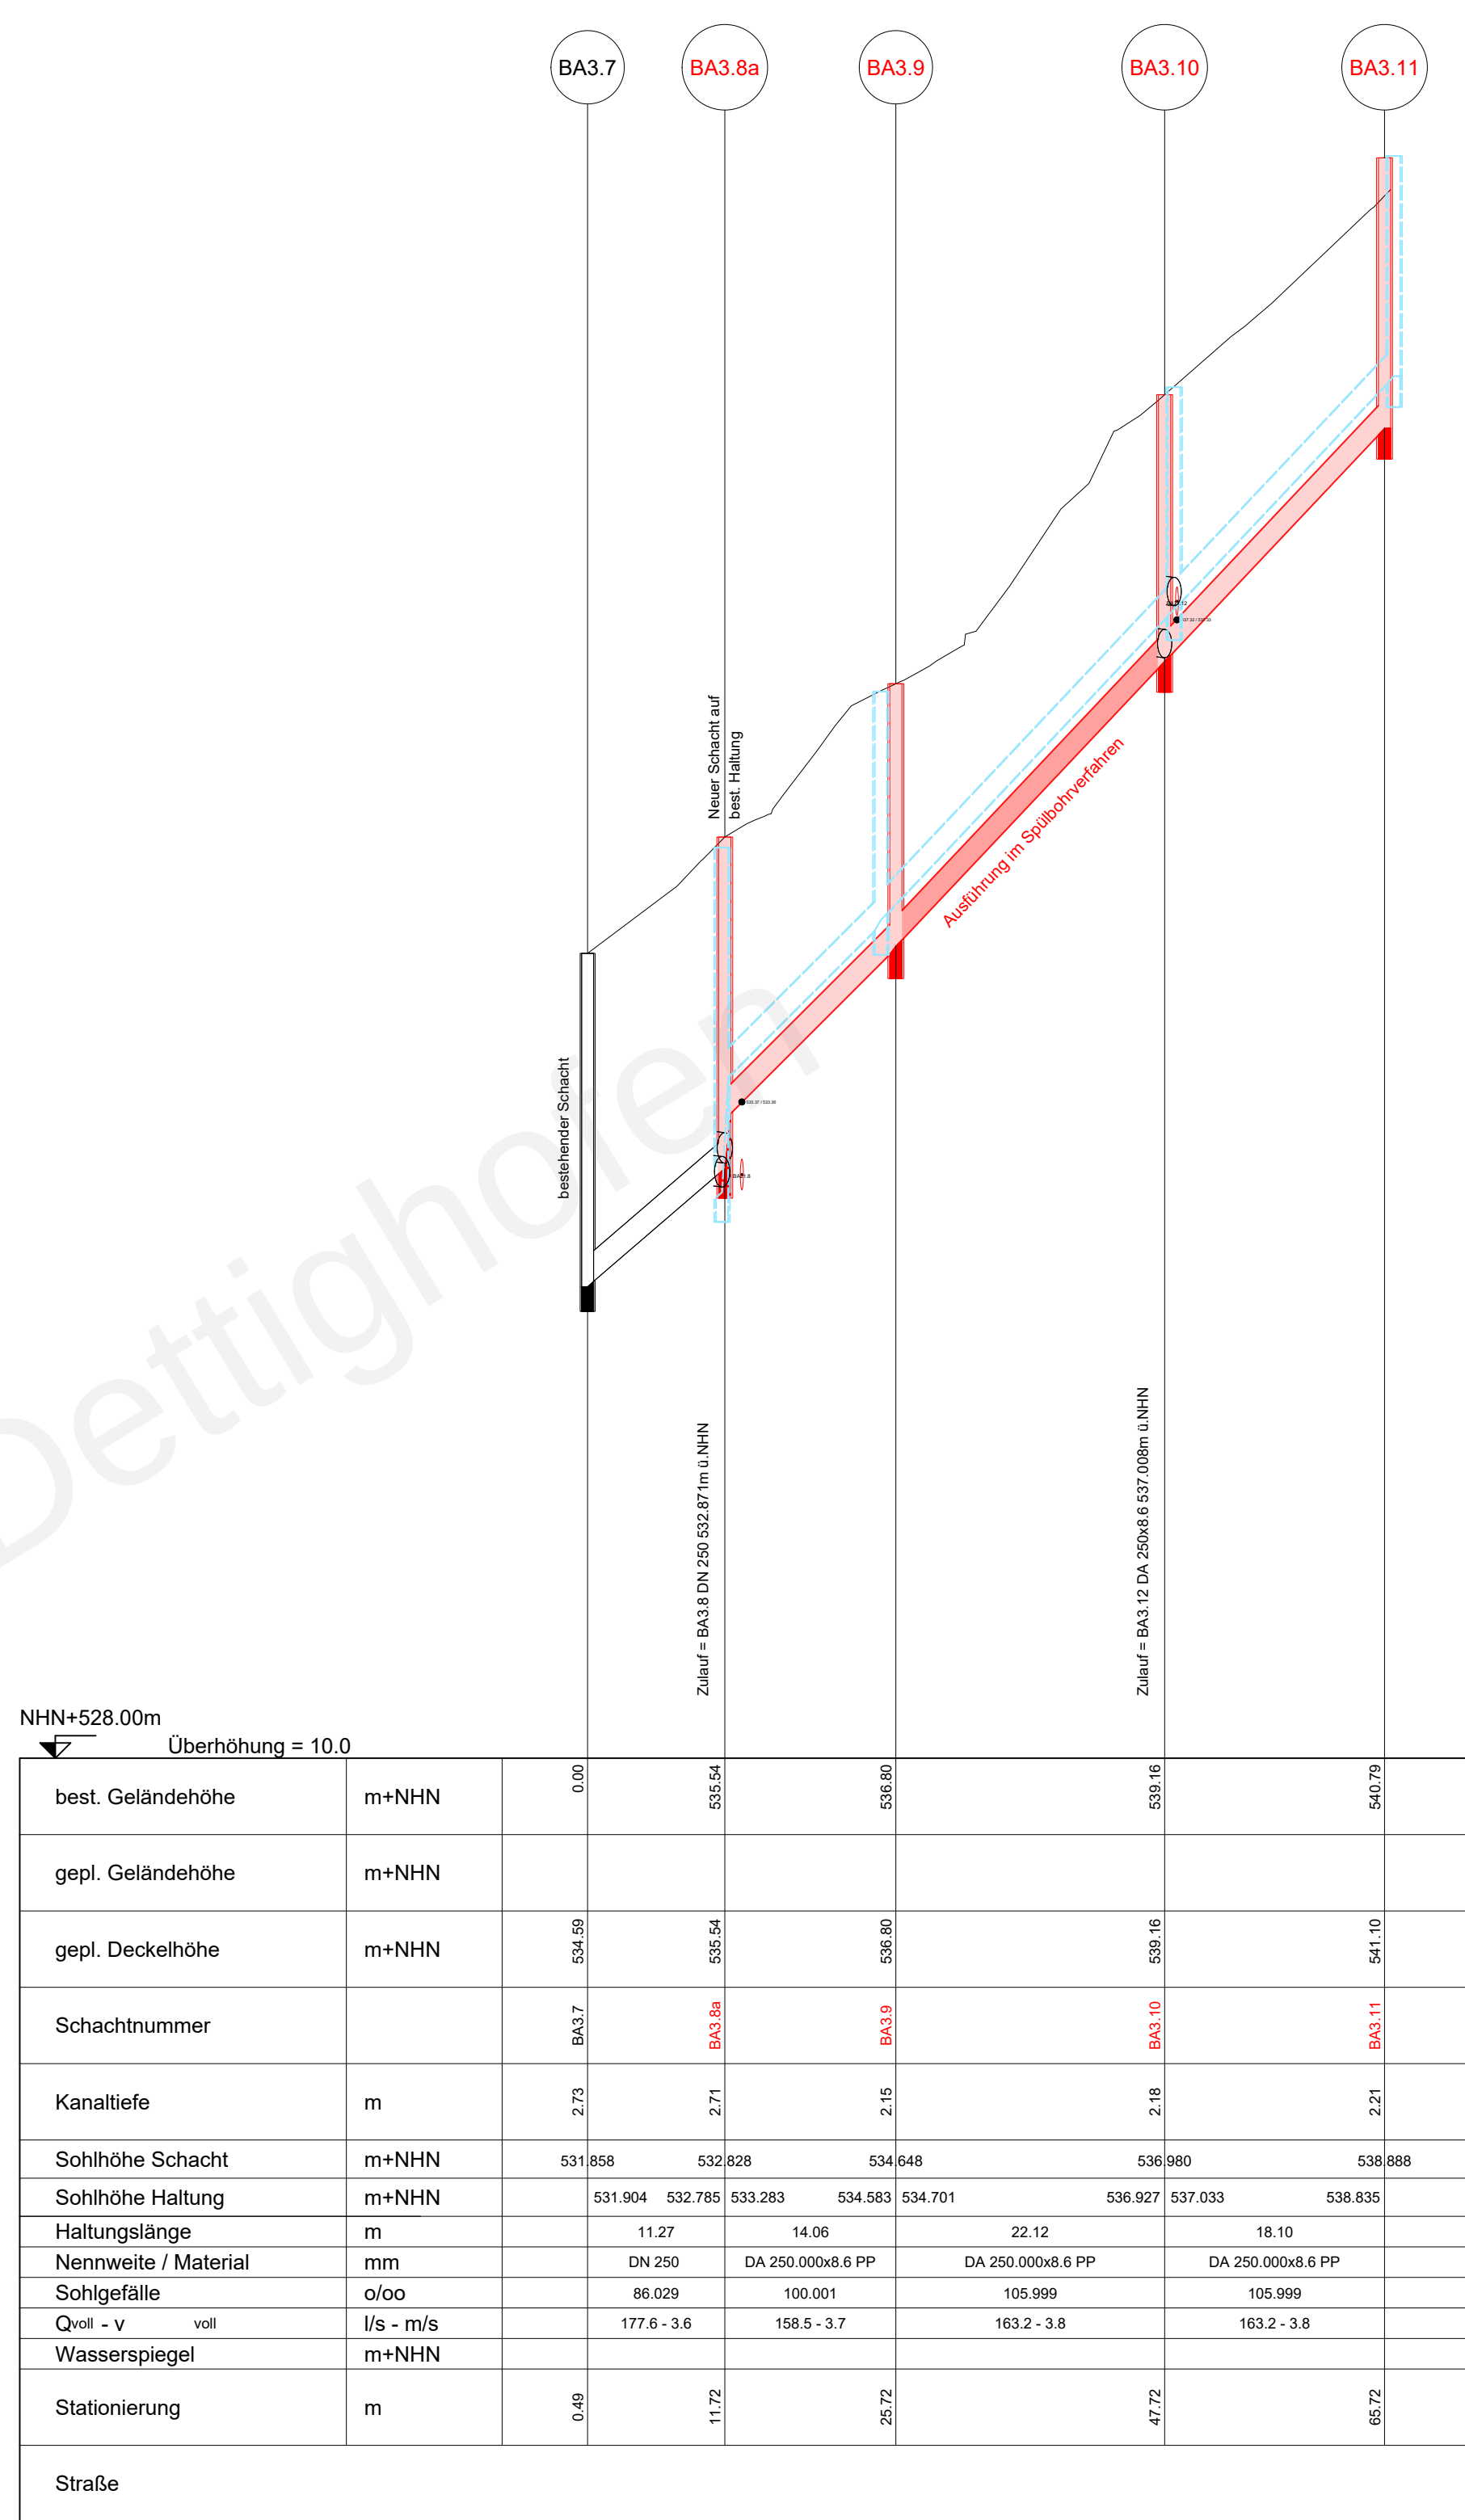


Das Urheberrecht an dieser Zeichnung verbleibt dem Ersteller. Sie darf ohne dessen ausdrückliche Genehmigung weder vervielfältigt, noch dritten Personen überlassen oder sonstwie zugänglich gemacht werden.

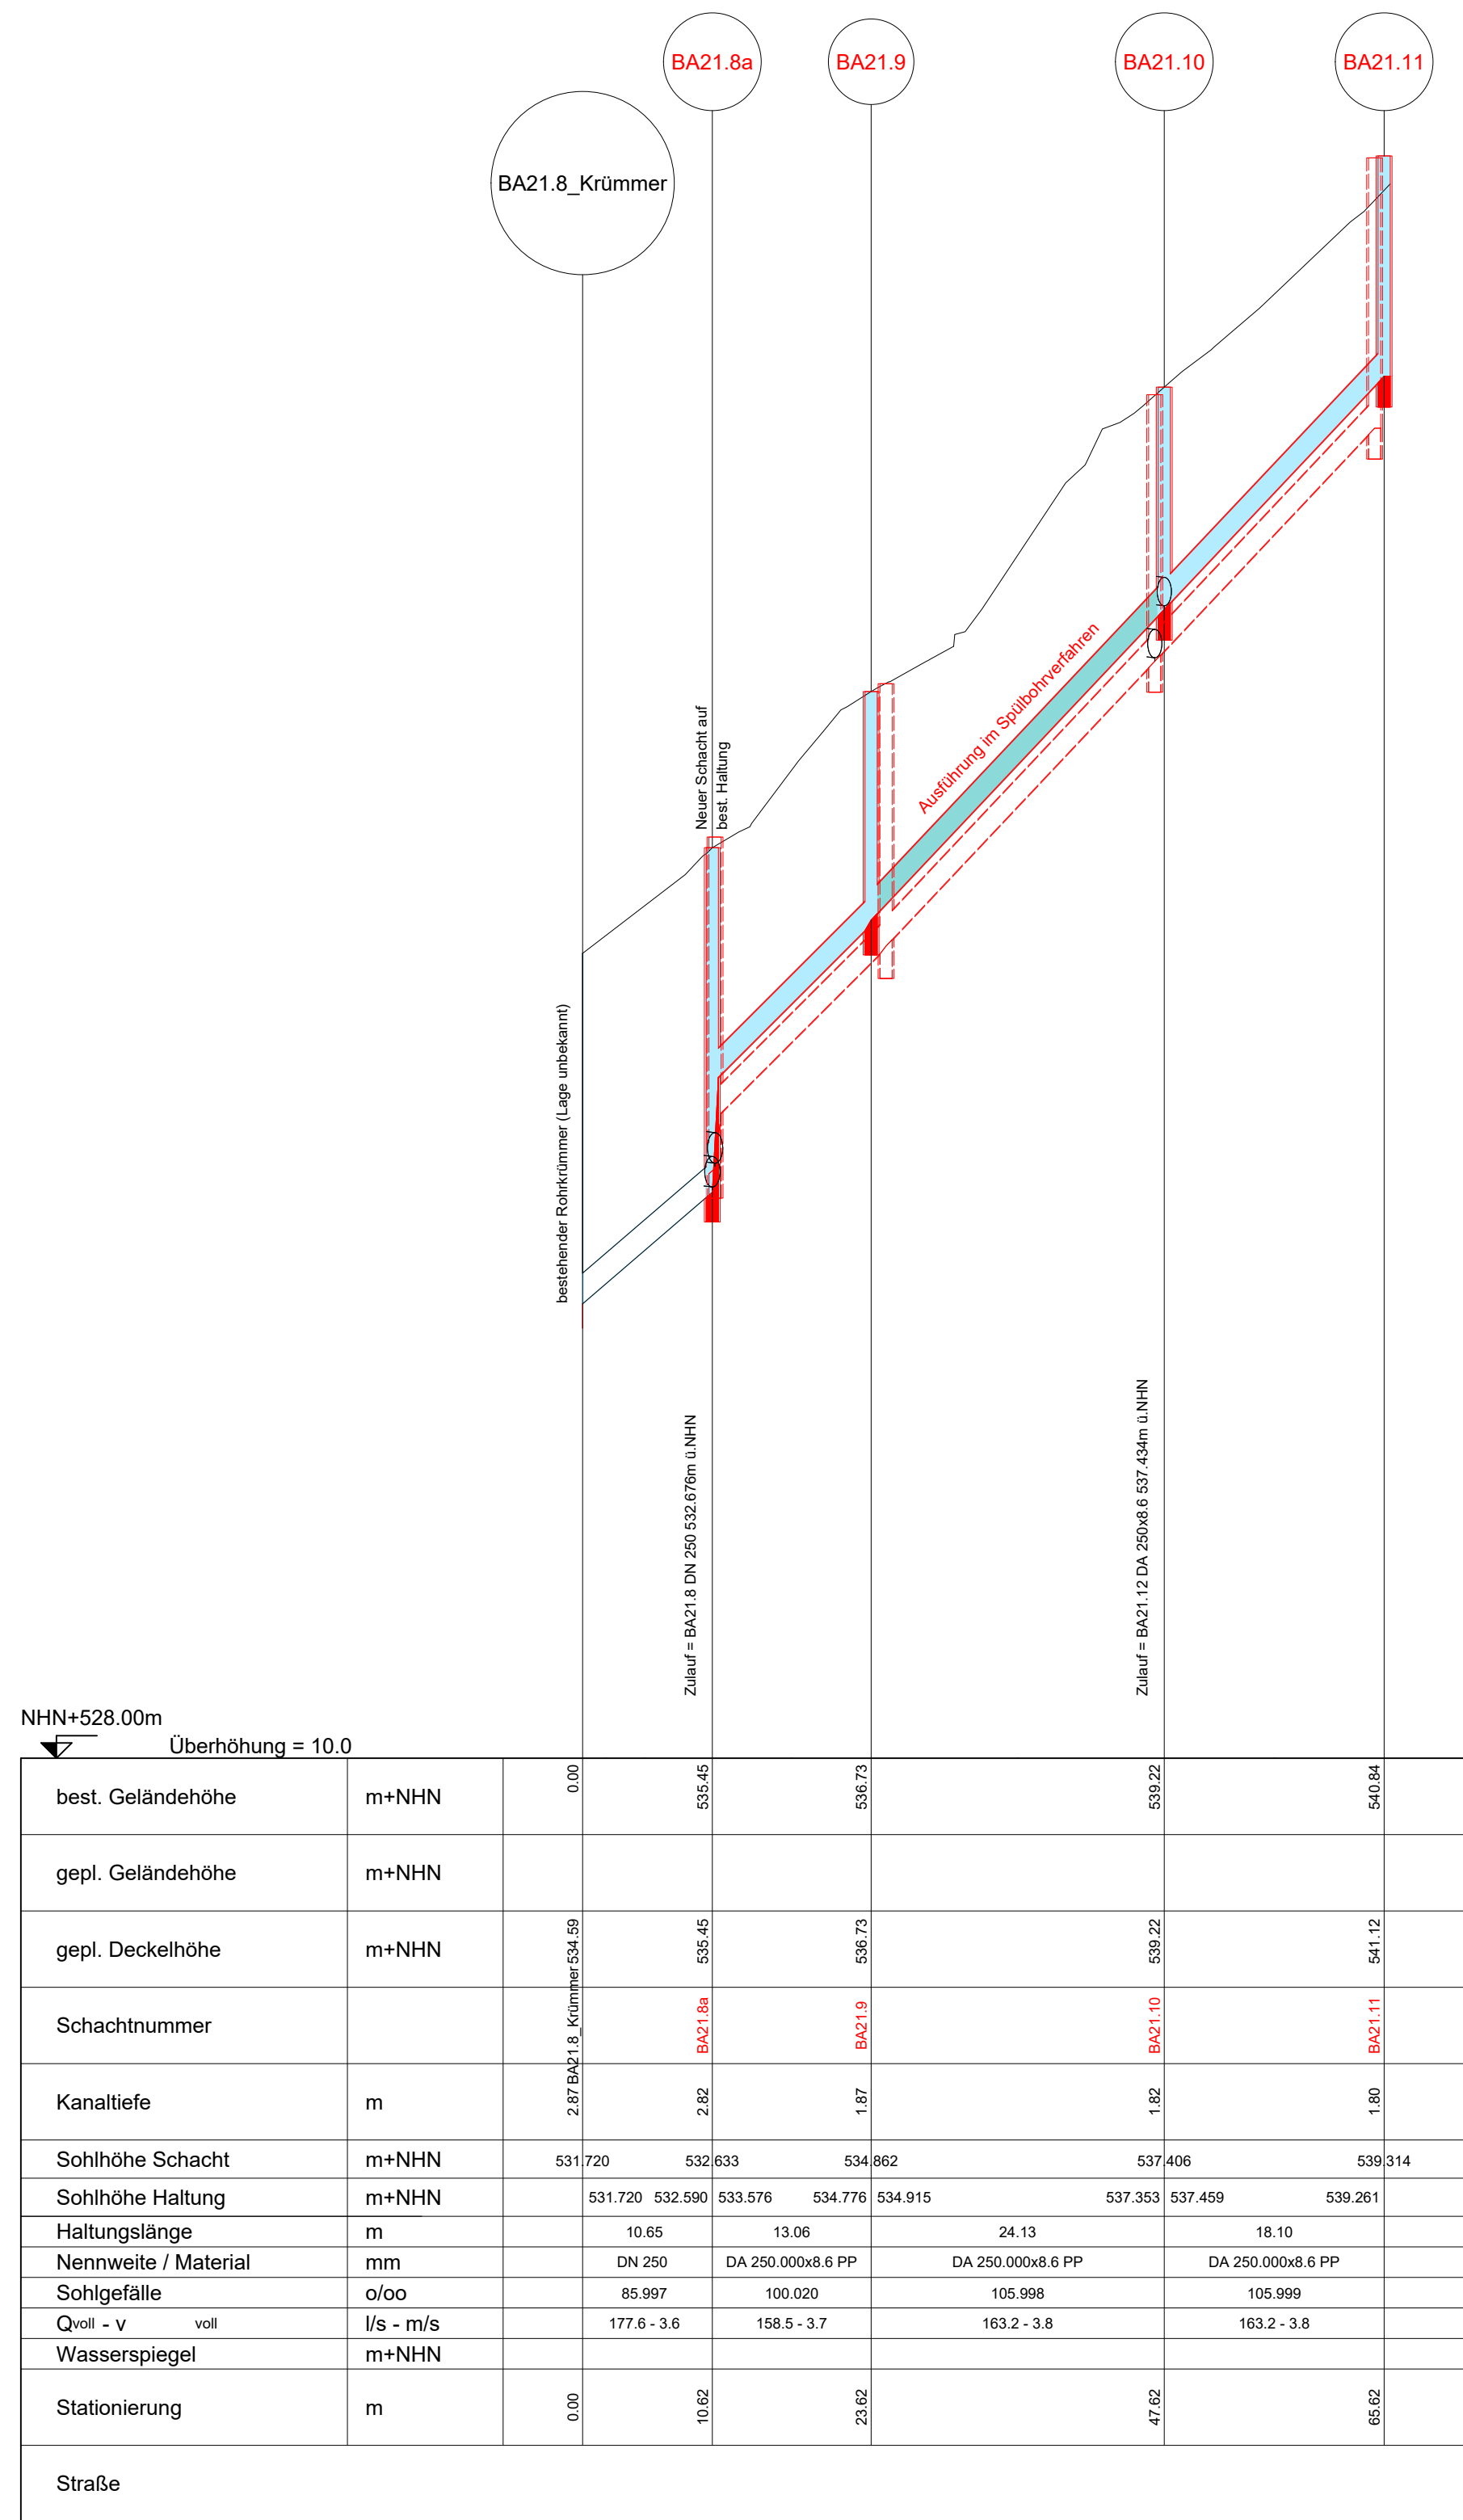

Index	Änderungsbeschreibung	Plan erstellt	Plan geprüft	Datum

Planfertiger: Im Grün 8d 79804 DOGERN Tel.: 07751 / 8307-0 Fax: 07751 / 8307-40 E-mail: info@tillig-ingenieure.de	Planfertiger: TILLIG Ingenieure GmbH  Tel.: 07751 / 8307-0 Fax: 07751 / 8307-40 E-mail: info@tillig-ingenieure.de
--	--

Auftraggeber / Antragsteller:	Gemeinde Dettighofen Berwanger Str. 5 79802 Dettighofen Tel.: 07742 / 9207-0 Fax: 07742 / 9207-22 E-mail: gemeindeverwaltung@dettighofen.de
-------------------------------	---

**Wohngebiet Bünden
OT Baltersweil**

Auftragsnummer 140802	Kanalisation Ausführungsplanung	Höhenplan 1	Plan erstellt Haberstock	Plan geprüft Mülhaupt	Projektleiter Baumgartner
Plannummer 7.1K					
Plandatum 30.07.2020					
Plotdatum 30.07.2020					
Maßstab 1 : 500/50					
Plangröße in mm 800 / 480					