
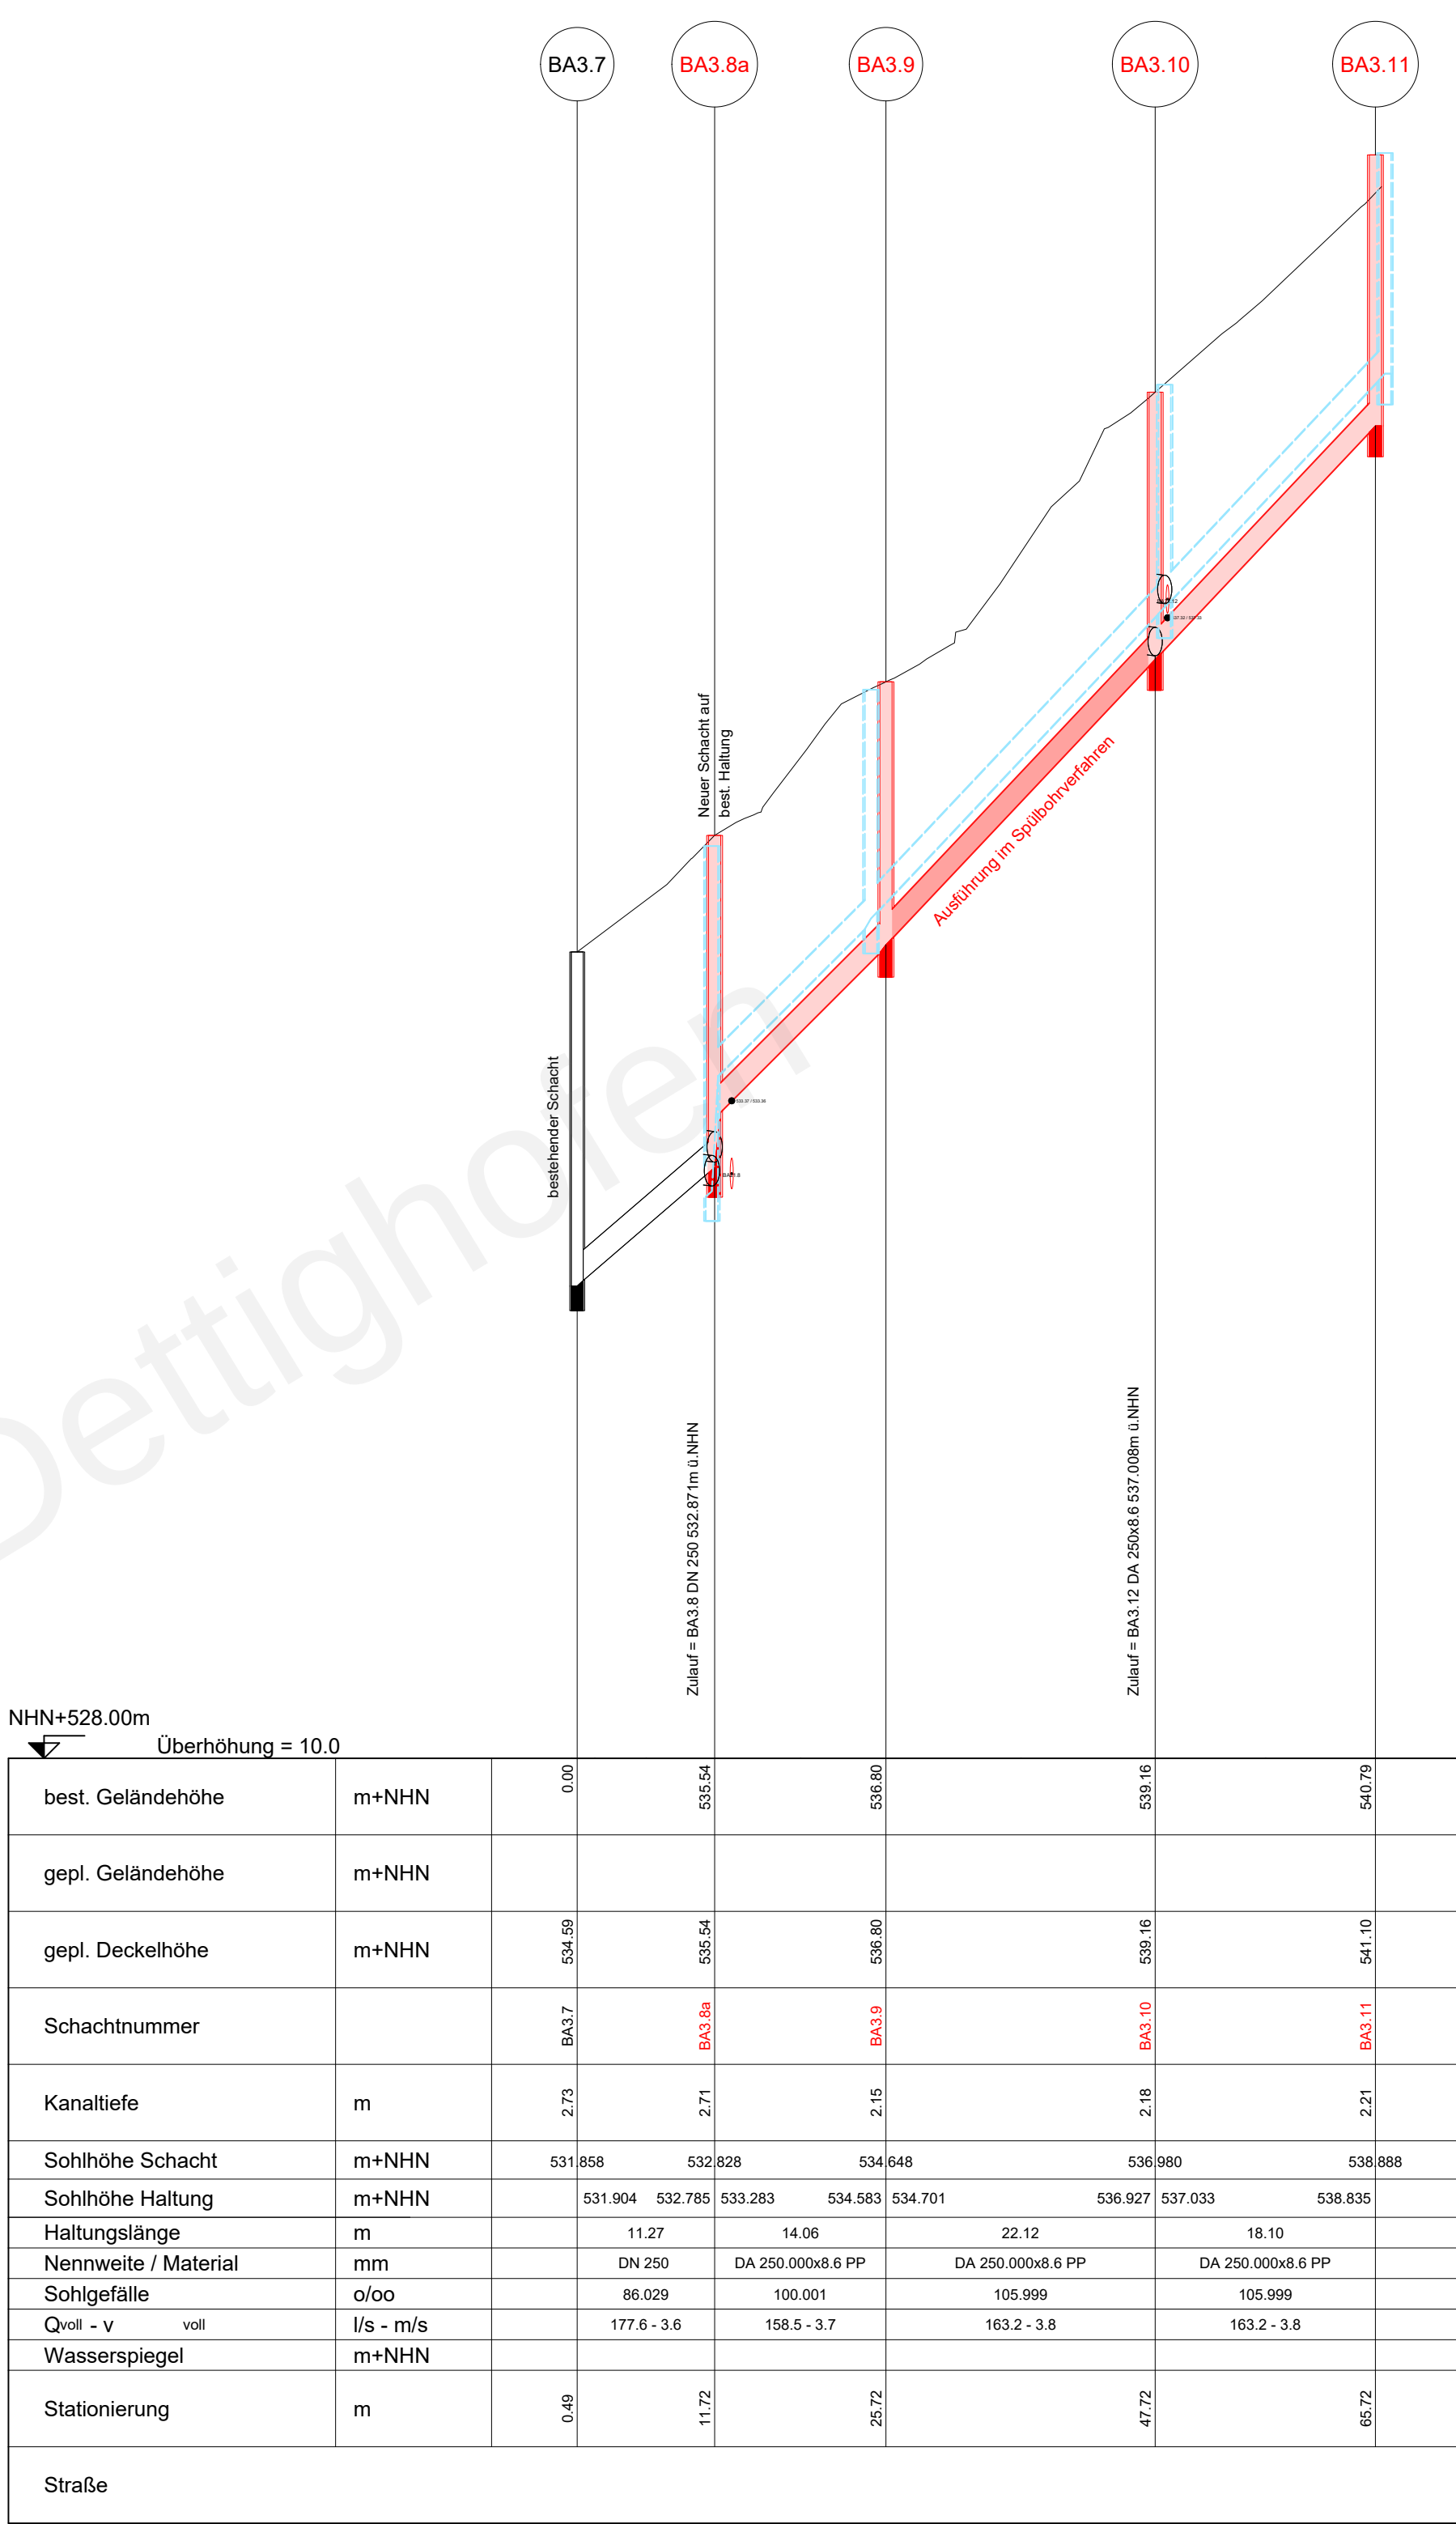


Das Urheberrecht an dieser Zeichnung verbleibt dem Ersteller. Sie darf ohne dessen ausdrückliche Genehmigung weder vervielfältigt, noch Dritten Personen überlassen oder sonstige zugänglich gemacht werden.

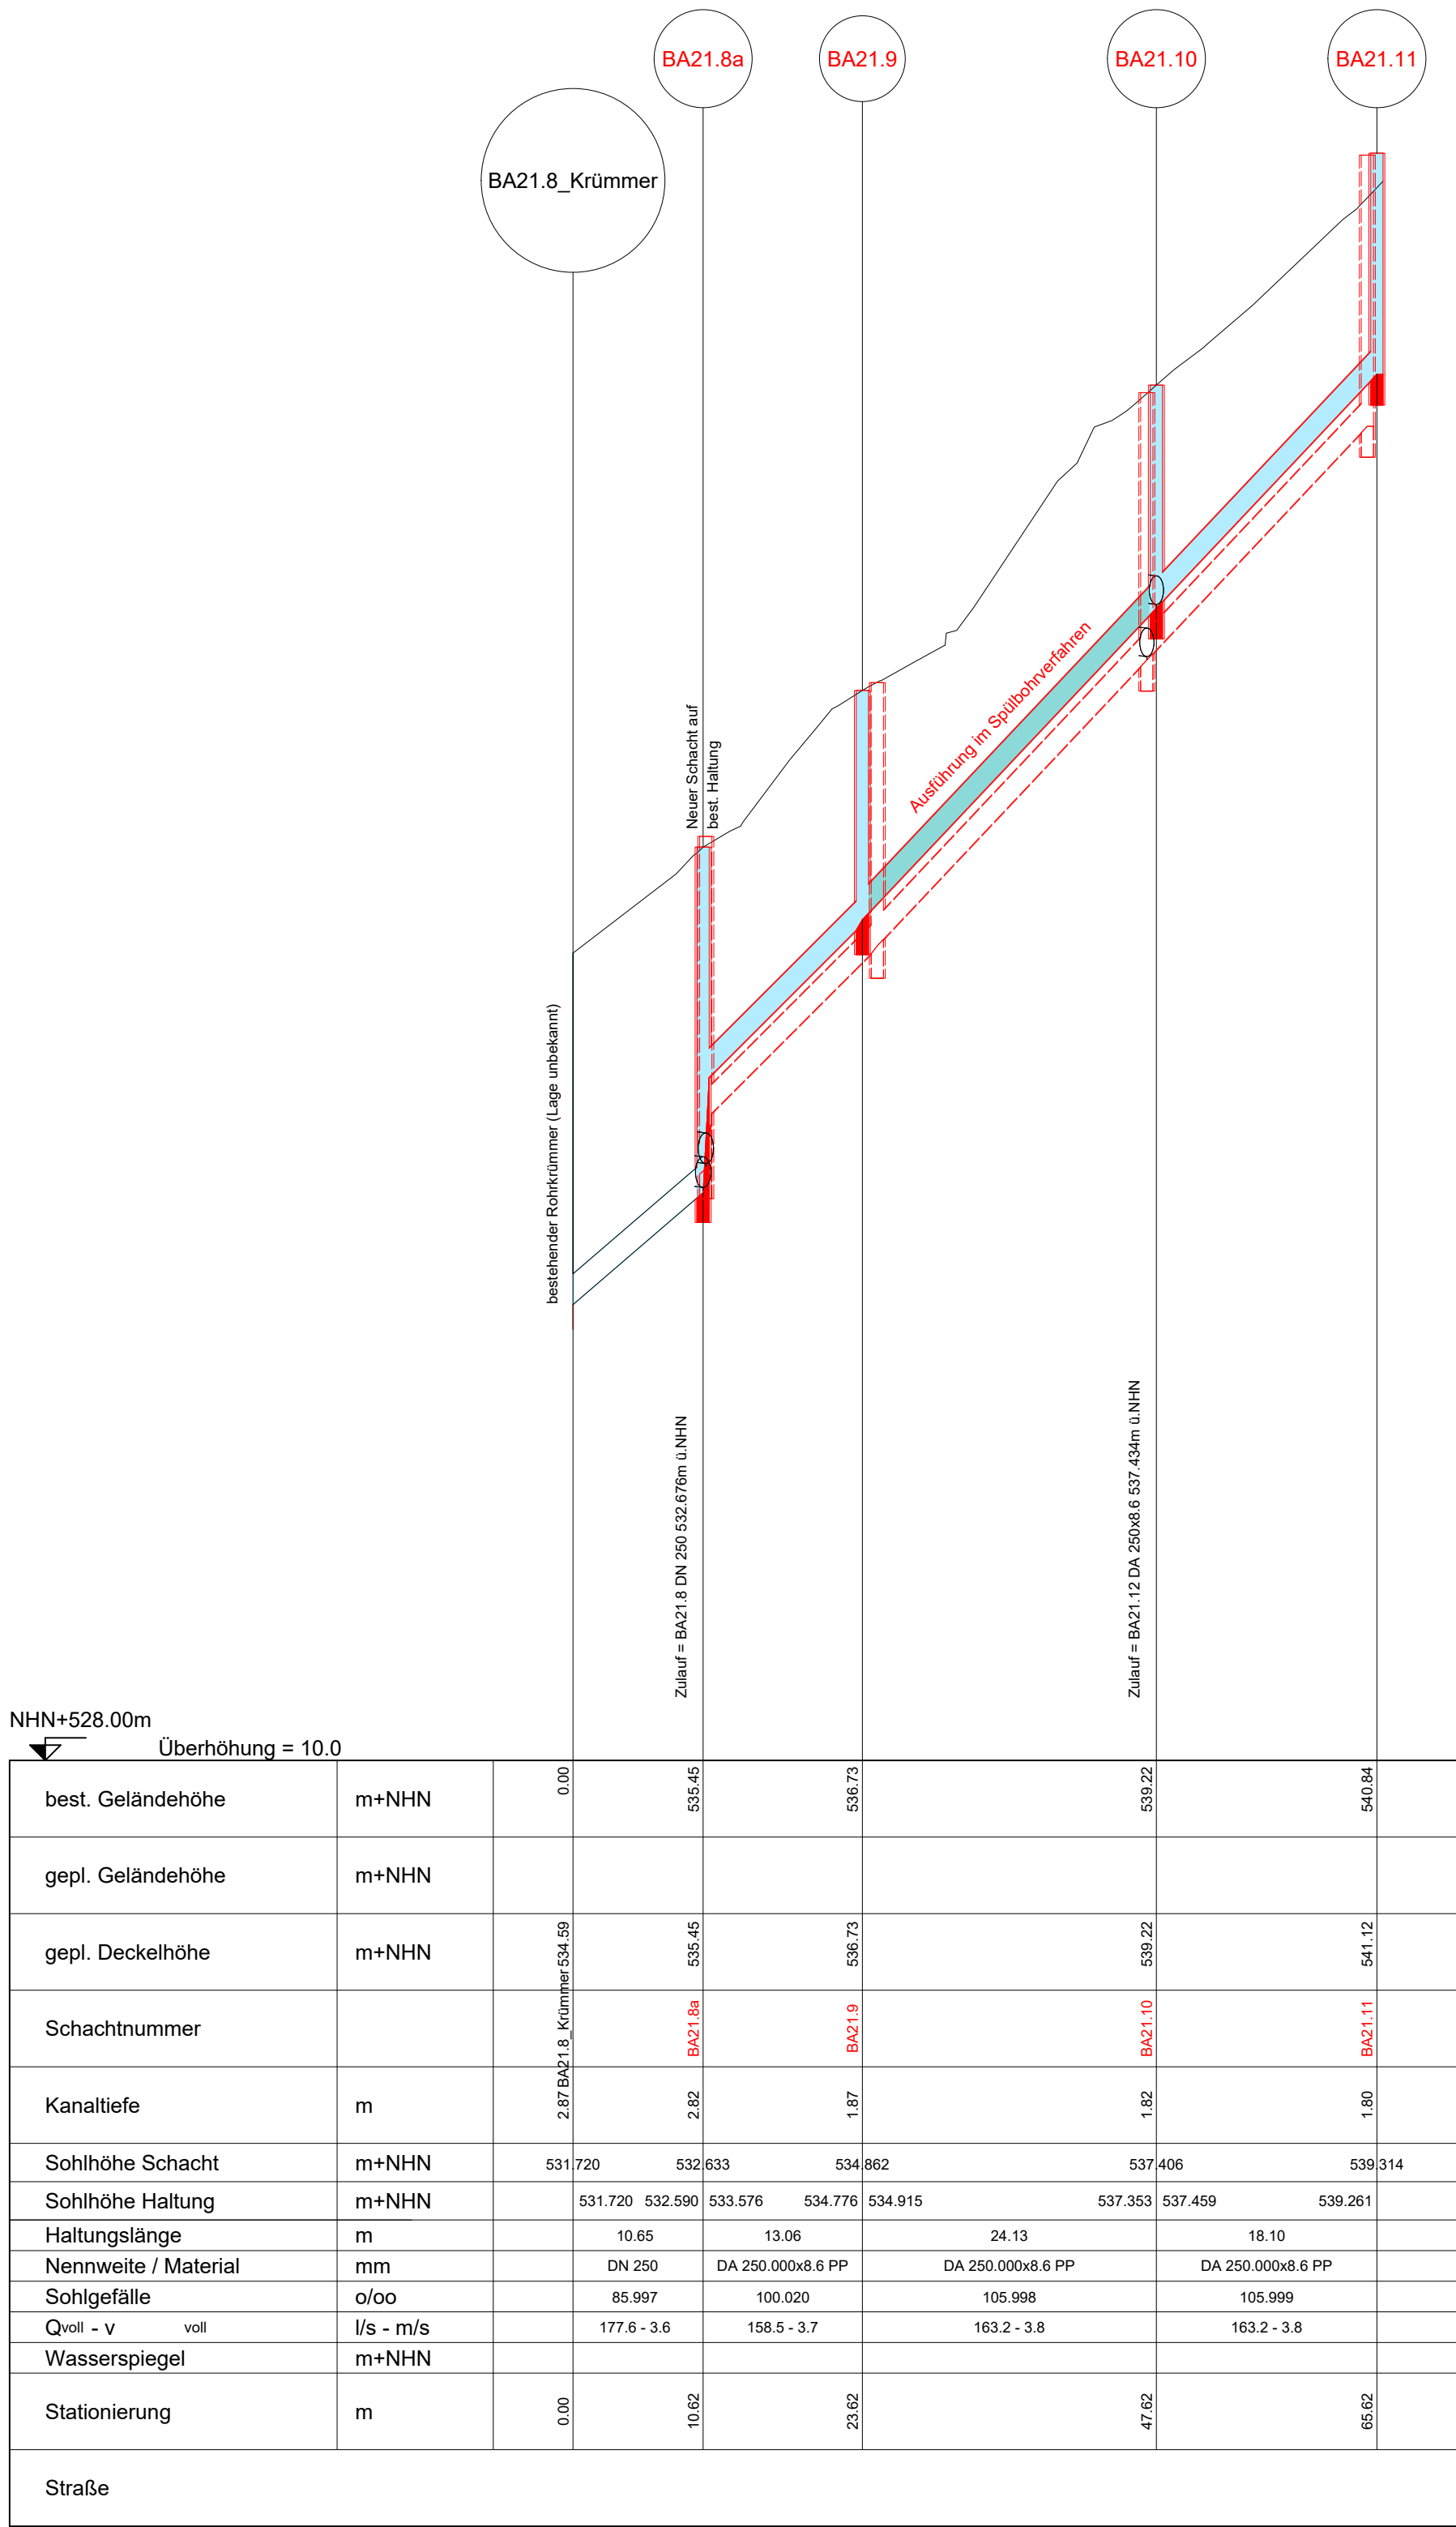

Index	Änderungsbeschreibung	Plan erstellt	Plan geprüft	Datum

Planfertiger:	Planfertiger: TILLIG Ingenieure GmbH Im Grün 8d 79804 DOGERN Tel.: 07751 / 8307-0 Fax: 07751 / 8307-40 E-mail: info@tillig-ingenieure.de
	

Auftraggeber / Antragsteller:	Gemeinde Dettighofen Berwanger Str. 5 79802 Dettighofen Tel.: 07742 / 9207-0 Fax: 07742 / 9207-22 E-mail: gemeindeverwaltung@dettighofen.de
-------------------------------	--

	Wohngebiet Bünden OT Baltersweil
--	---

Auftragsnummer 140802	Kanalisation Ausführungsplanung
Plannummer 7.1K	
Plandatum 30.07.2020	
Protokoll 30.07.2020	
Maßstab 1 : 500/50	

Plangröße in mm 800 / 480	Plan erstellt Haberstock	Plan geprüft Mülhaupt	Projektleiter Baumgartner
-------------------------------------	------------------------------------	---------------------------------	-------------------------------------

20200513_AP_LP_K_Kanalplanung.dwg