



Das Urheberrecht an dieser Zeichnung verbleibt dem Ersteller. Sie darf ohne dessen ausdrückliche Genehmigung weder vervielfältigt, noch Dritten Personen überlassen oder sonstige zugänglich gemacht werden.

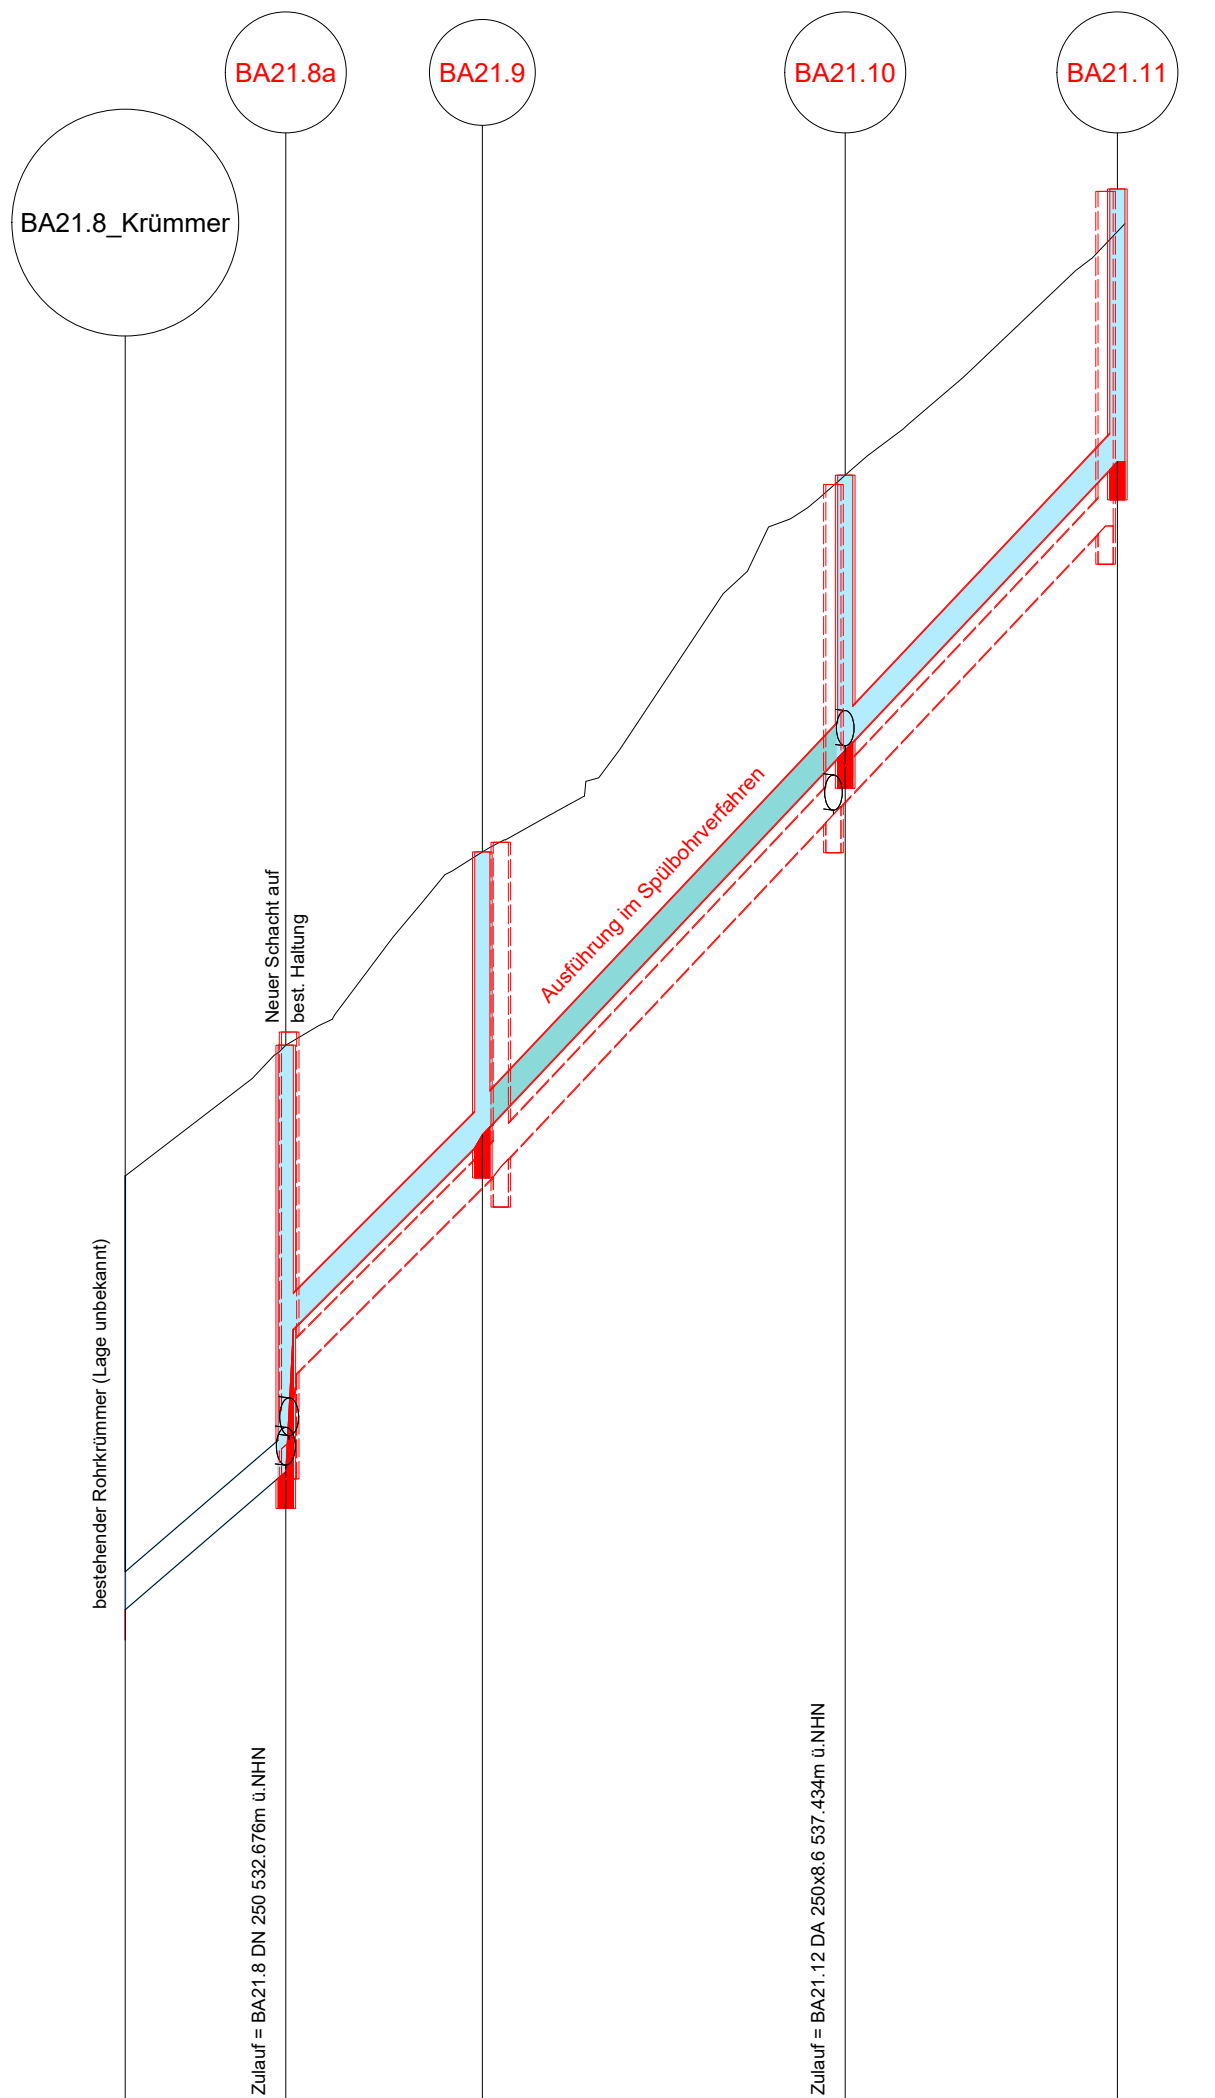

|                       |       |                     |             |                   |                   |                   |         |
|-----------------------|-------|---------------------|-------------|-------------------|-------------------|-------------------|---------|
| NHN+528.00m           |       | Überhöhung = 10.0   |             |                   |                   |                   |         |
| best. Geländehöhe     | m+NHN | 0.00                | 535.45      | 536.73            | 539.22            | 540.84            |         |
| gepl. Geländehöhe     | m+NHN |                     |             |                   |                   |                   |         |
| gepl. Deckelhöhe      | m+NHN |                     | 535.45      | 536.73            | 539.22            | 541.12            |         |
| Schachtnummer         |       |                     | BA21.8a     | BA21.9            | BA21.10           | BA21.11           |         |
| Kanaltiefe            | m     | 2.97 BA21.8_Krümmen | 2.82        | 1.87              | 1.82              | 1.80              |         |
| Sohlhöhe Schacht      | m+NHN | 531.720             | 532.633     | 534.862           | 537.406           | 539.314           |         |
| Sohlhöhe Haltung      | m+NHN | 531.720             | 532.590     | 533.576           | 534.776           | 534.915           | 537.353 |
| Haltungslänge         | m     |                     | 10.65       | 13.06             | 24.13             | 18.10             |         |
| Nennweite / Material  | mm    |                     | DN 250      | DA 250.000x8.6 PP | DA 250.000x8.6 PP | DA 250.000x8.6 PP |         |
| Sohlgefälle           | o/oo  |                     | 85.997      | 100.020           | 105.998           | 105.999           |         |
| Q <sub>voll</sub> - v | voll  |                     | 177.6 - 3.6 | 158.5 - 3.7       | 163.2 - 3.8       | 163.2 - 3.8       |         |
| Wasserspiegel         | m+NHN |                     |             |                   |                   |                   |         |
| Stationierung         | m     | 0.00                | 10.62       | 23.62             | 47.62             | 65.62             |         |
| Straße                |       |                     |             |                   |                   |                   |         |

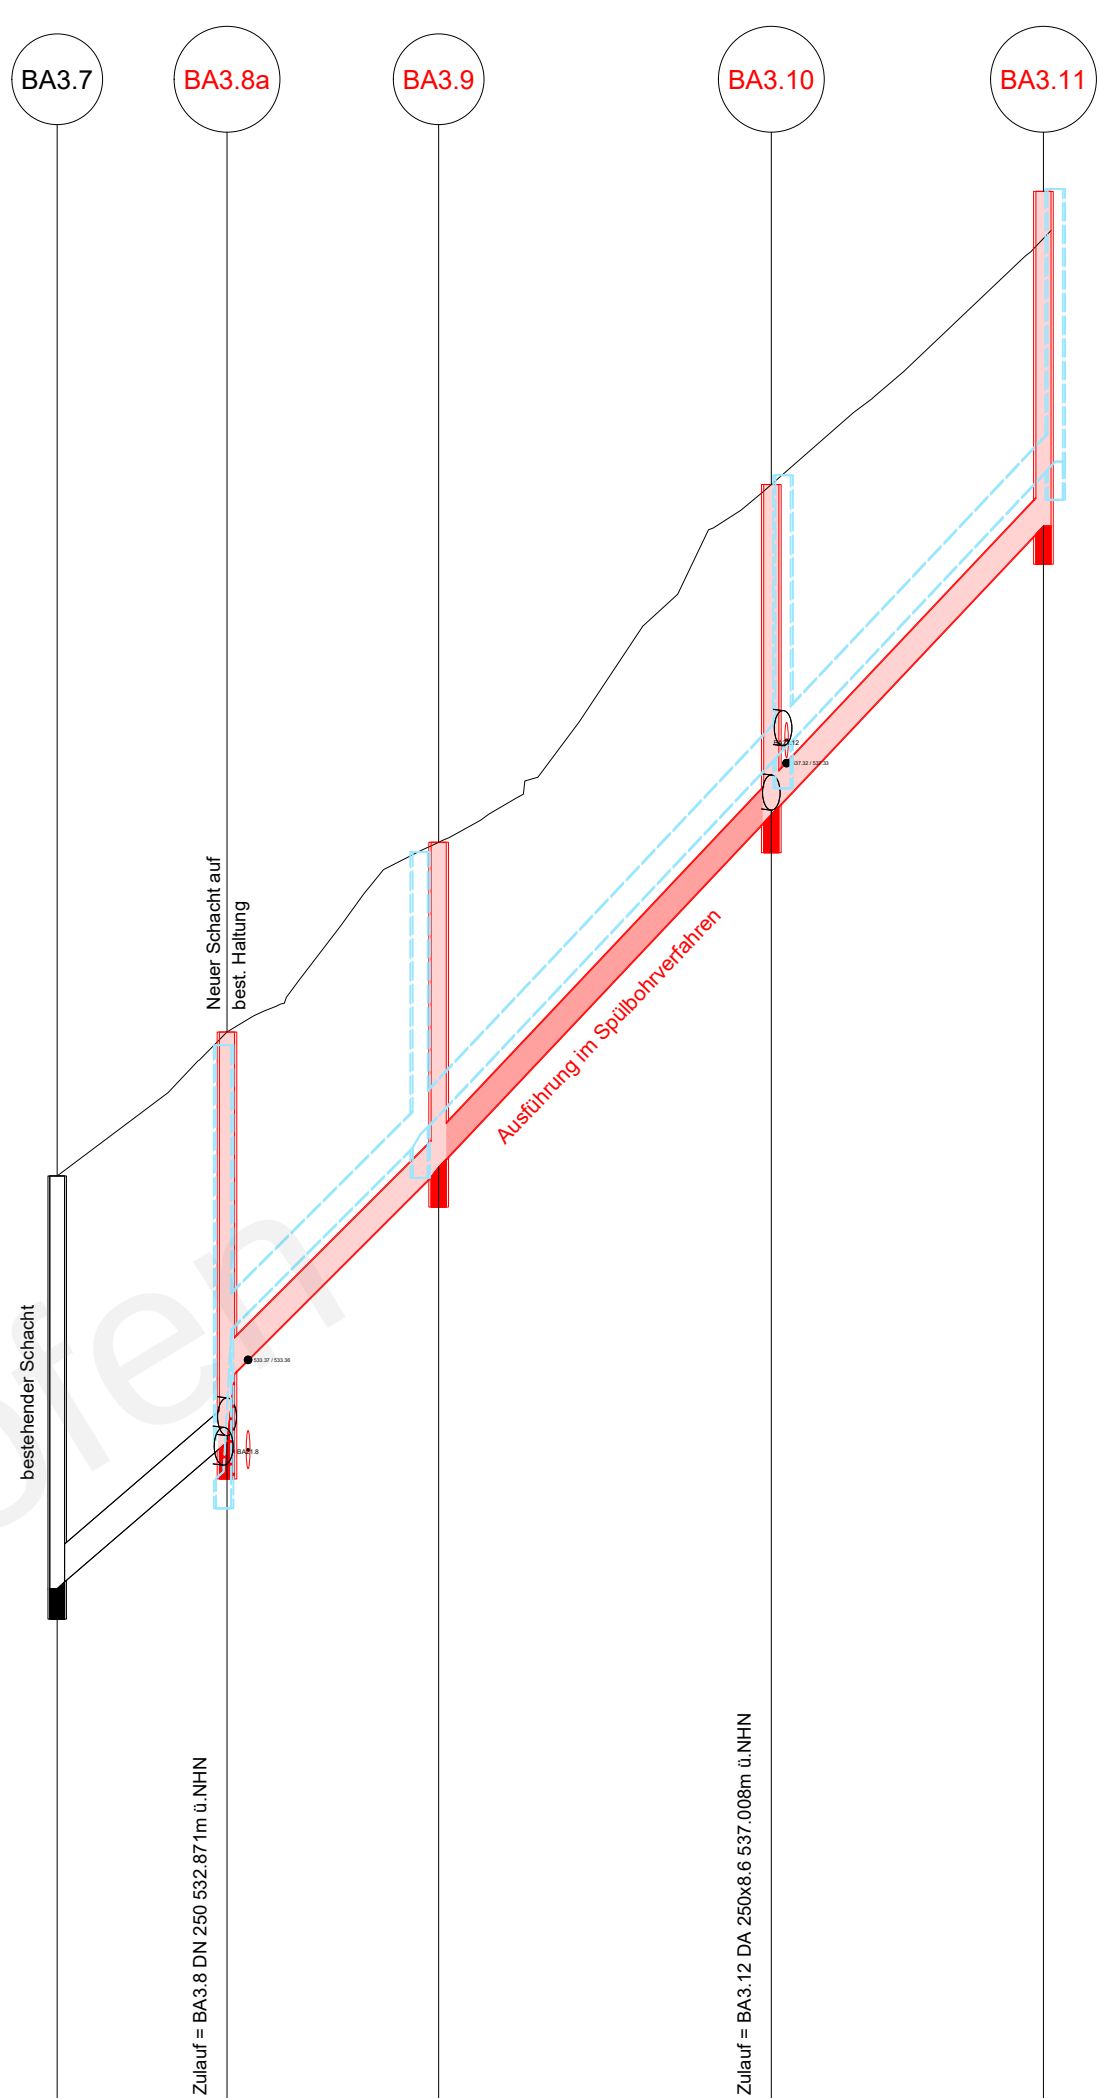

|                       |       |                   |             |                   |                   |                   |         |
|-----------------------|-------|-------------------|-------------|-------------------|-------------------|-------------------|---------|
| NHN+528.00m           |       | Überhöhung = 10.0 |             |                   |                   |                   |         |
| best. Geländehöhe     | m+NHN | 0.00              | 535.54      | 536.80            | 539.16            | 540.79            |         |
| gepl. Geländehöhe     | m+NHN |                   |             |                   |                   |                   |         |
| gepl. Deckelhöhe      | m+NHN |                   | 535.54      | 536.80            | 539.16            | 541.10            |         |
| Schachtnummer         |       |                   | BA3.7       | BA3.8a            | BA3.9             | BA3.10            | BA3.11  |
| Kanaltiefe            | m     | 2.73              | 2.71        | 2.15              | 2.18              | 2.21              |         |
| Sohlhöhe Schacht      | m+NHN | 531.858           | 532.828     | 534.648           | 536.980           | 538.888           |         |
| Sohlhöhe Haltung      | m+NHN | 531.904           | 532.785     | 533.283           | 534.583           | 534.701           | 536.927 |
| Haltungslänge         | m     |                   | 11.27       | 14.06             | 22.12             | 18.10             |         |
| Nennweite / Material  | mm    |                   | DN 250      | DA 250.000x8.6 PP | DA 250.000x8.6 PP | DA 250.000x8.6 PP |         |
| Sohlgefälle           | o/oo  |                   | 86.029      | 100.001           | 105.999           | 105.999           |         |
| Q <sub>voll</sub> - v | voll  |                   | 177.6 - 3.6 | 158.5 - 3.7       | 163.2 - 3.8       | 163.2 - 3.8       |         |
| Wasserspiegel         | m+NHN |                   |             |                   |                   |                   |         |
| Stationierung         | m     | 0.49              | 11.72       | 25.72             | 47.72             | 65.72             |         |
| Straße                |       |                   |             |                   |                   |                   |         |

|       |                       |               |              |       |
|-------|-----------------------|---------------|--------------|-------|
|       |                       |               |              |       |
|       |                       |               |              |       |
|       |                       |               |              |       |
|       |                       |               |              |       |
| Index | Änderungsbeschreibung | Plan erstellt | Plan geprüft | Datum |

|               |   |
|---------------|---|
| Planfertiger: | Planfertiger:<br><b>TILLIG Ingenieure GmbH</b><br>Im Grün 8d<br>79804 DOGERN<br>Tel.: 07751 / 8307-0 Fax: 07751 / 8307-40<br>E-mail: info@tillig-ingenieure.de |
|---------------|---|



|                               |   |
|-------------------------------|---|
| Auftraggeber / Antragsteller: | <b>Gemeinde Dettighofen</b><br><b>Berwanger Str. 5</b><br><b>79802 Dettighofen</b><br>Tel.: 07742 / 9207-0 Fax: 07742 / 9207-22<br>E-mail: gemeindeverwaltung@dettighofen.de |
|-------------------------------|---|

|  |                                                    |
|--|----------------------------------------------------|
|  | <b>Wohngebiet Bündlen</b><br><b>OT Baltersweil</b> |
|--|----------------------------------------------------|

|                                 |                                                  |
|---------------------------------|--------------------------------------------------|
| Auftragsnummer<br><b>140802</b> | <b>Kanalisation</b><br><b>Ausführungsplanung</b> |
| Plannummer<br><b>7.1K</b>       |                                                  |
| Plandatum<br><b>30.07.2020</b>  |                                                  |
| Protokoll<br><b>30.07.2020</b>  |                                                  |

|                                     |                                    |                                 |                                     |
|-------------------------------------|------------------------------------|---------------------------------|-------------------------------------|
| Maßstab<br><b>1 : 500/50</b>        | <b>Höhenplan 1</b>                 |                                 |                                     |
| Plangröße in mm<br><b>800 / 480</b> | Plan erstellt<br><b>Haberstock</b> | Plan geprüft<br><b>Mülhaupt</b> | Projektleiter<br><b>Baumgartner</b> |

20200513\_AP\_LP\_K\_Kanalplanung.dwg