



Das Urheberrecht an dieser Zeichnung verbleibt dem Ersteller. Sie darf ohne dessen ausdrückliche Genehmigung weder vervielfältigt, noch Dritten Personen überlassen oder sonstige zugänglich gemacht werden.

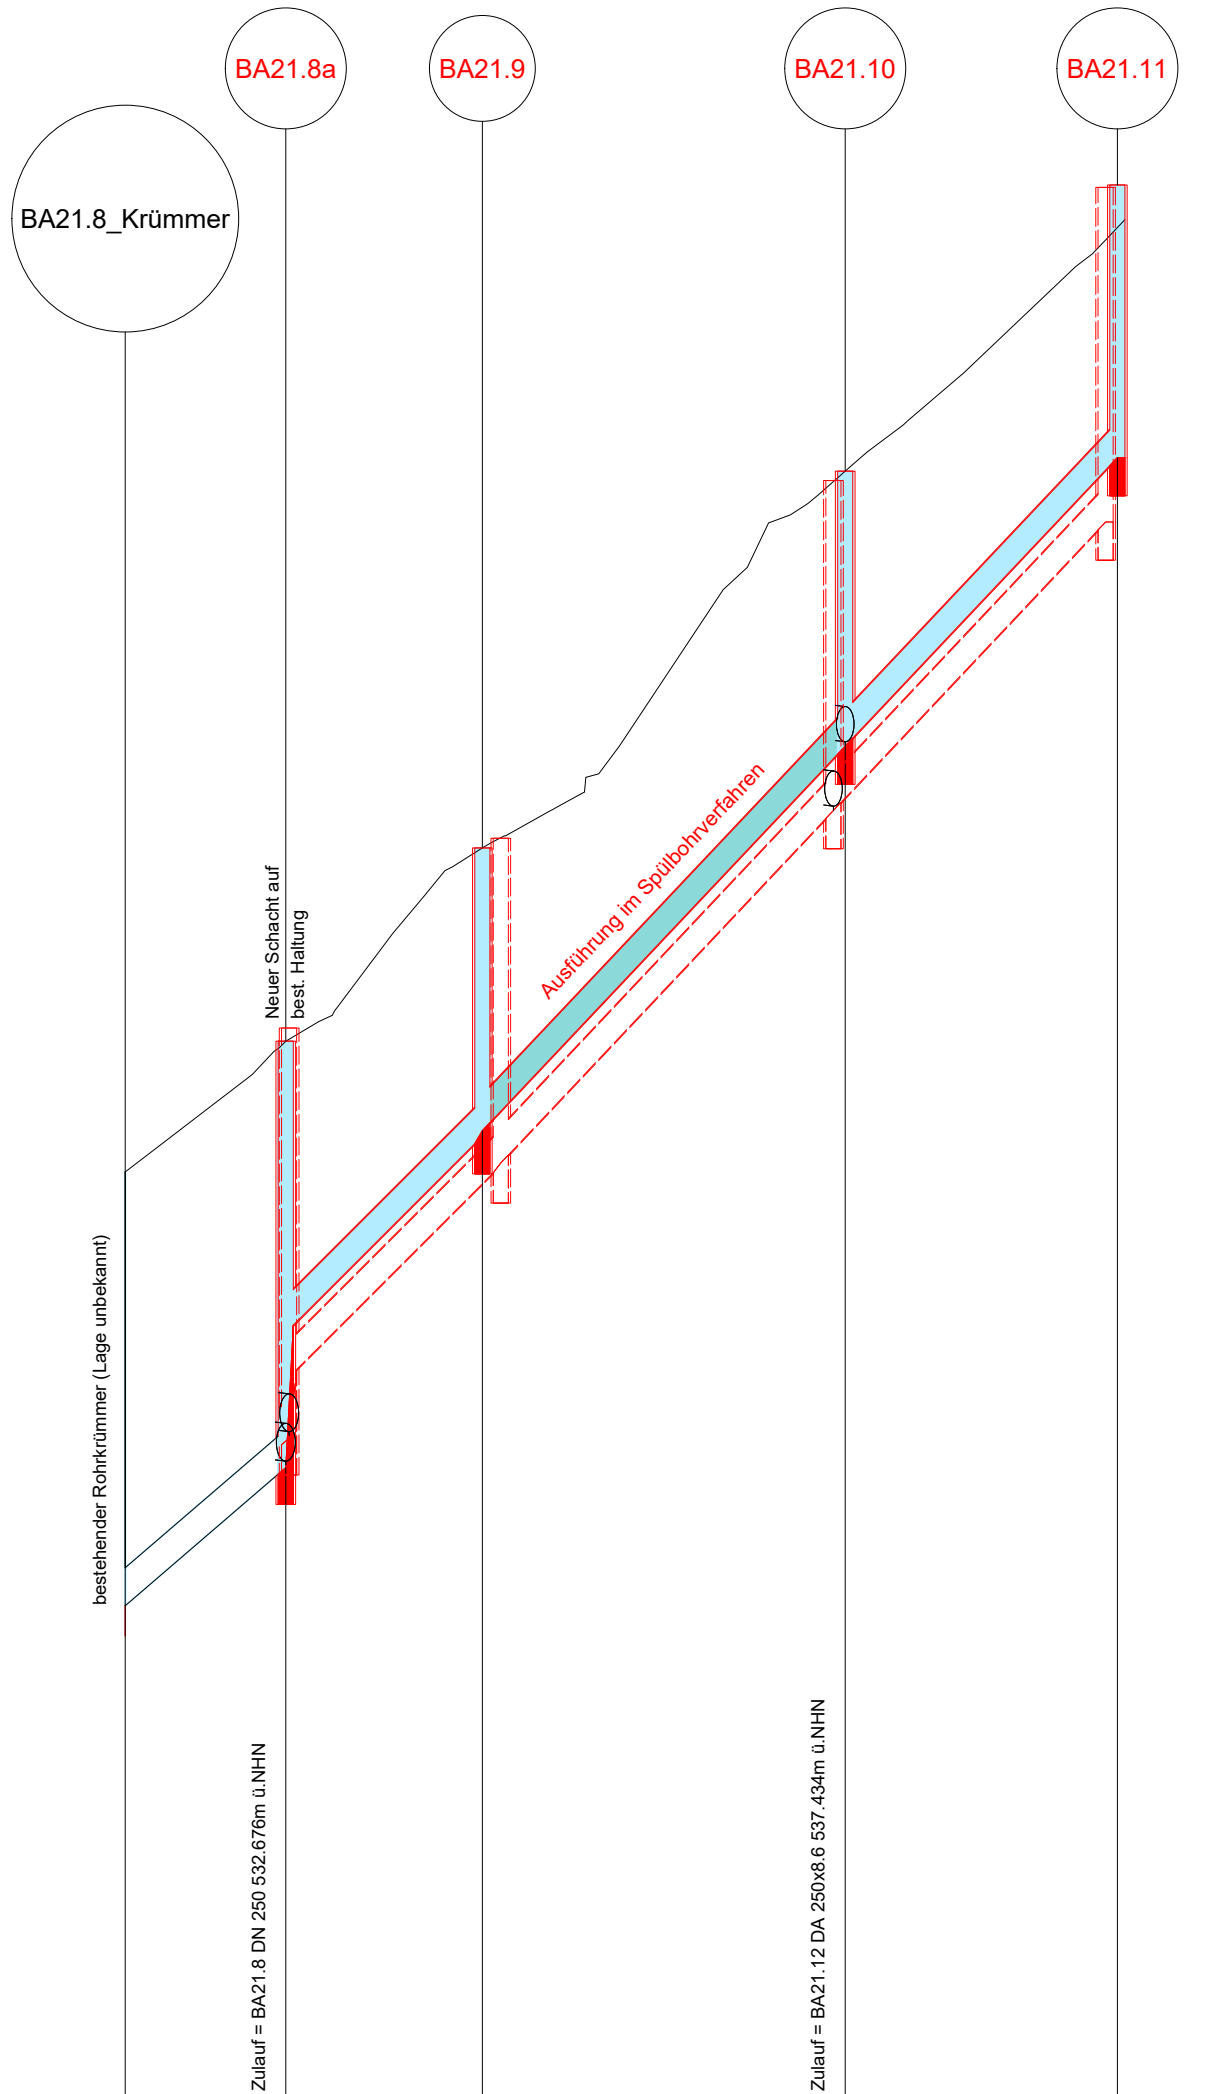

NHN+528.00m		Überhöhung = 10.0					
best. Geländehöhe	m+NHN	0.00	535.45	536.73	539.22	540.84	
gepl. Geländehöhe	m+NHN						
gepl. Deckelhöhe	m+NHN		535.45	536.73	539.22	541.12	
Schachtnummer			BA21.8a	BA21.9	BA21.10	BA21.11	
Kanaltiefe	m	2.97 BA21.8_Krümmen 534.59	2.82	1.87	1.82	1.80	
Sohlhöhe Schacht	m+NHN	531.720	532.633	534.862	537.406	539.314	
Sohlhöhe Haltung	m+NHN	531.720	532.590	533.576	534.776	534.915	537.353
Haltungslänge	m		10.65	13.06	24.13	18.10	
Nennweite / Material	mm		DN 250	DA 250.000x8.6 PP	DA 250.000x8.6 PP	DA 250.000x8.6 PP	
Sohlgefälle	o/oo		85.997	100.020	105.998	105.999	
Q _{voll} - v	voll		177.6 - 3.6	158.5 - 3.7	163.2 - 3.8	163.2 - 3.8	
Wasserspiegel	m+NHN						
Stationierung	m	0.00	10.62	23.62	47.62	65.62	
Straße							

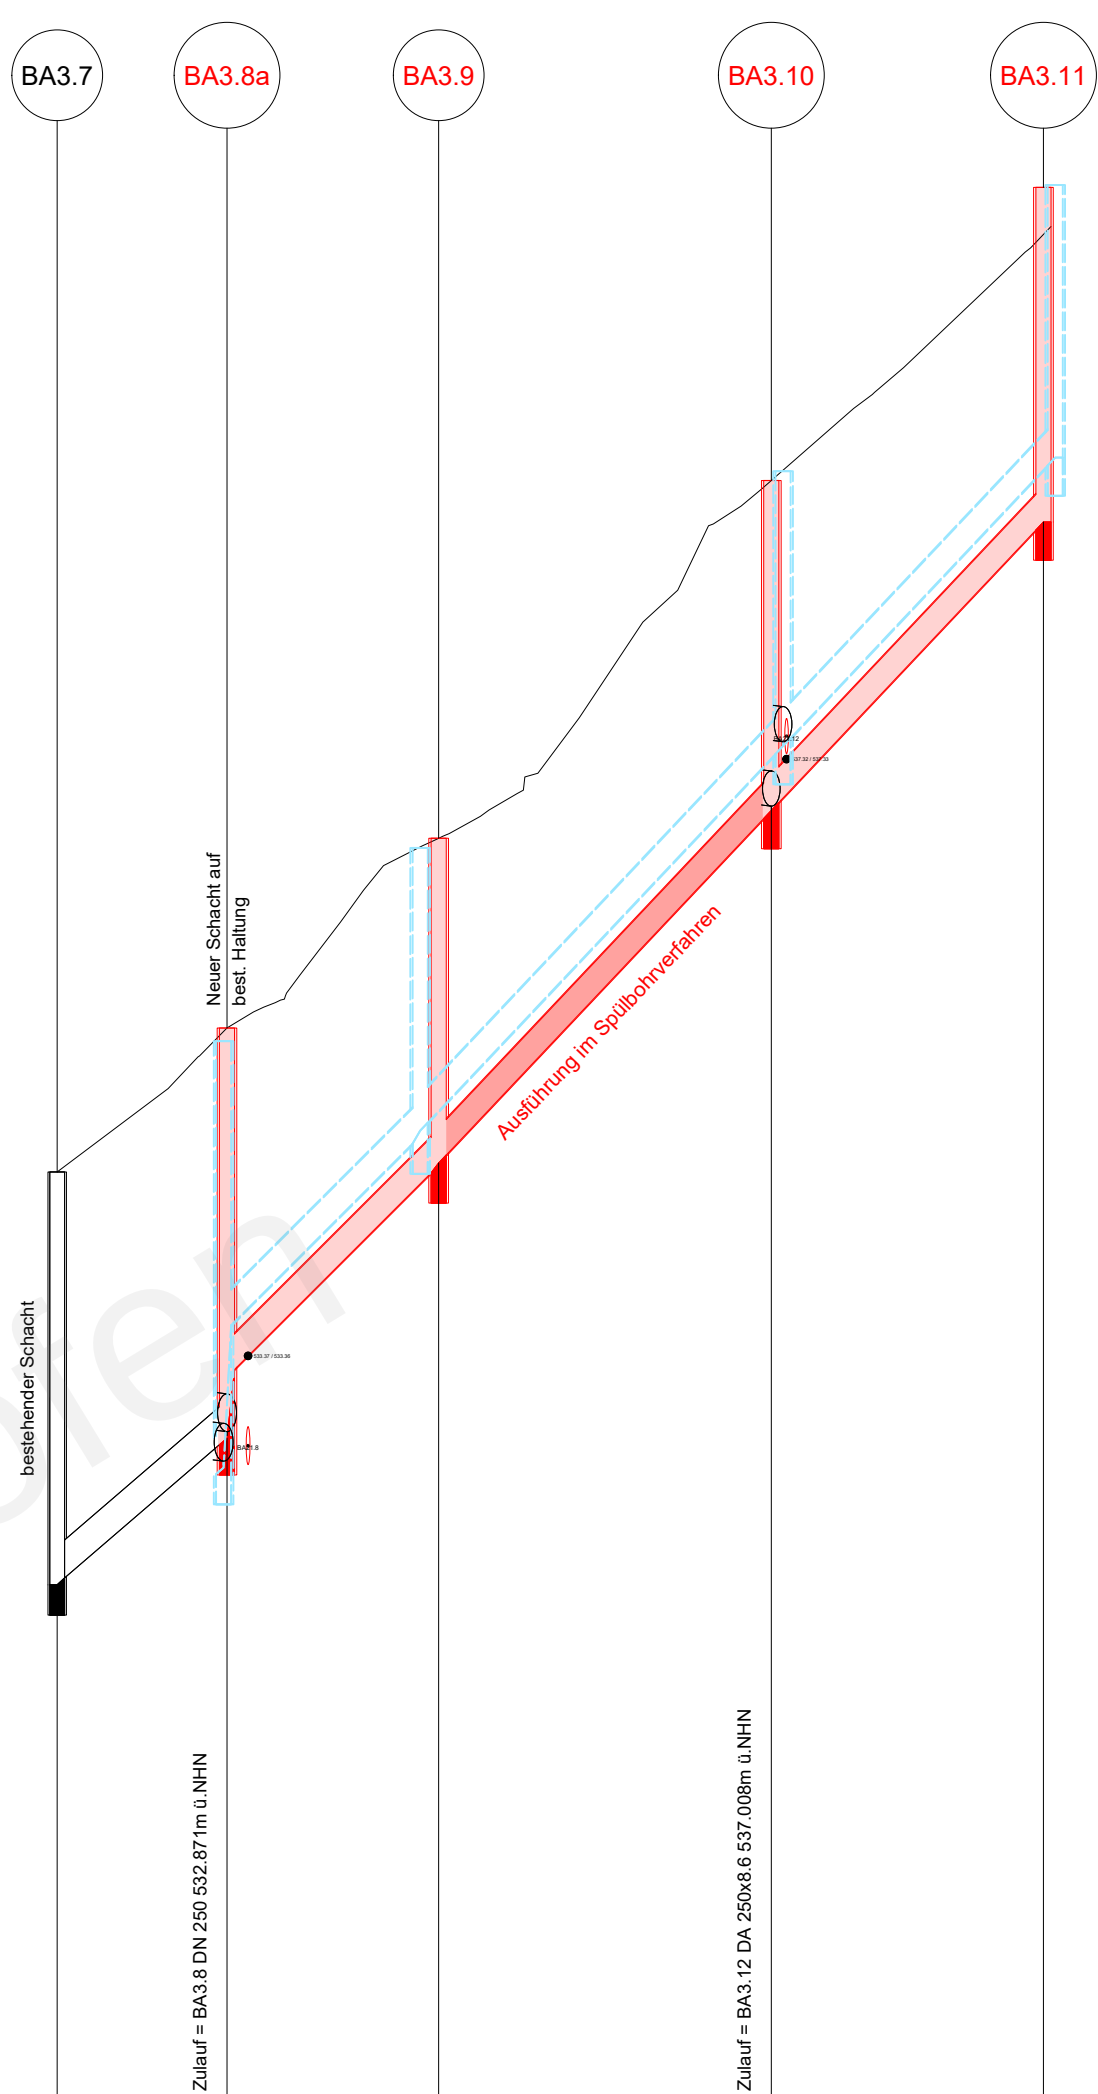

NHN+528.00m		Überhöhung = 10.0					
best. Geländehöhe	m+NHN	0.00	535.54	536.80	539.16	540.79	
gepl. Geländehöhe	m+NHN						
gepl. Deckelhöhe	m+NHN		535.54	536.80	539.16	541.10	
Schachtnummer			BA3.7	BA3.8a	BA3.9	BA3.10	BA3.11
Kanaltiefe	m	2.73	2.71	2.15	2.18	2.21	
Sohlhöhe Schacht	m+NHN	531.858	532.828	534.648	536.980	538.888	
Sohlhöhe Haltung	m+NHN	531.904	532.785	533.283	534.583	534.701	536.927
Haltungslänge	m		11.27	14.06	22.12	18.10	
Nennweite / Material	mm		DN 250	DA 250.000x8.6 PP	DA 250.000x8.6 PP	DA 250.000x8.6 PP	
Sohlgefälle	o/oo		86.029	100.001	105.999	105.999	
Q _{voll} - v	voll		177.6 - 3.6	158.5 - 3.7	163.2 - 3.8	163.2 - 3.8	
Wasserspiegel	m+NHN						
Stationierung	m	0.49	11.72	25.72	47.72	65.72	
Straße							

Index	Änderungsbeschreibung	Plan erstellt	Plan geprüft	Datum

Planfertiger:	Planfertiger: TILLIG Ingenieure GmbH Im Grün 8d 79804 DOGERN Tel.: 07751 / 8307-0 Fax: 07751 / 8307-40 E-mail: info@tillig-ingenieure.de
---------------	--



Auftraggeber / Antragsteller:	Gemeinde Dettighofen Berwanger Str. 5 79802 Dettighofen Tel.: 07742 / 9207-0 Fax: 07742 / 9207-22 E-mail: gemeindeverwaltung@dettighofen.de
-------------------------------	--

	Wohngebiet Bünden OT Baltersweil
--	---

Auftragsnummer 140802	Kanalisation Ausführungsplanung
Plannummer 7.1K	
Plandatum 30.07.2020	
Protokoll 30.07.2020	

Maßstab 1 : 500/50	Höhenplan 1		
Plangröße in mm 800 / 480	Plan erstellt Haberstock	Plan geprüft Mülhaupt	Projektleiter Baumgartner

20200513_AP_LP_K_Kanalplanung.dwg