
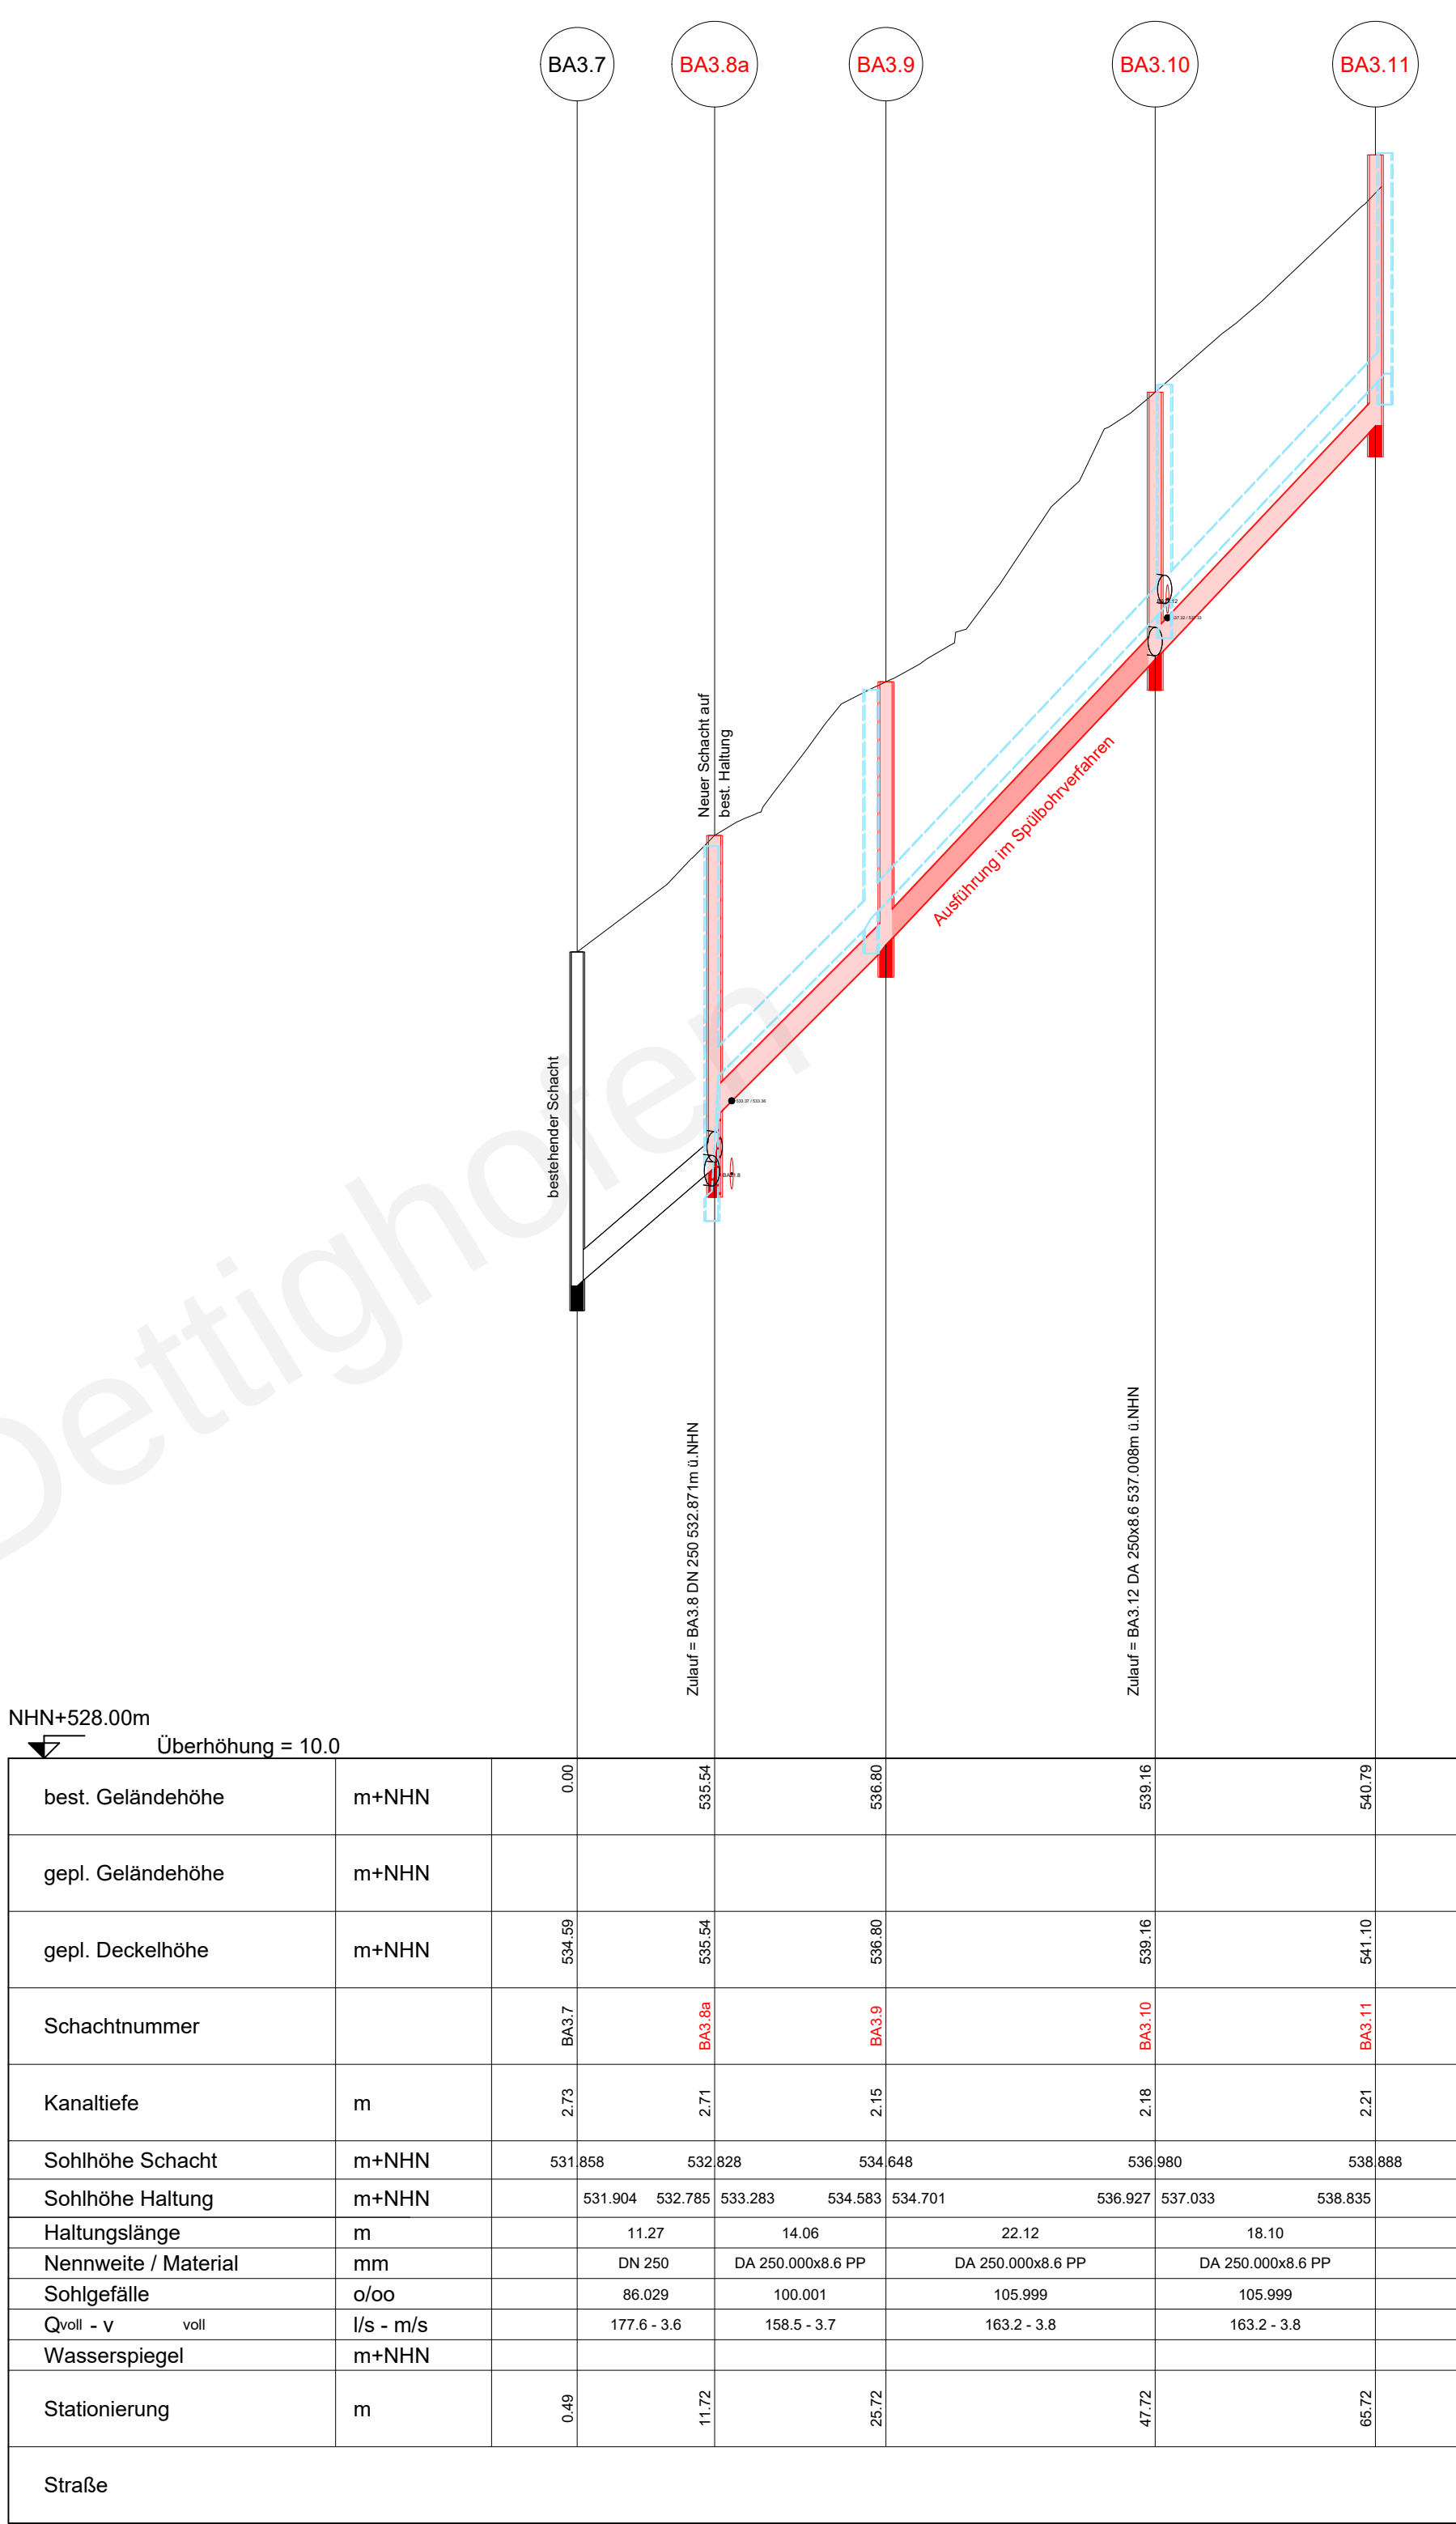


Das Urheberrecht an dieser Zeichnung verbleibt dem Ersteller. Sie darf ohne dessen ausdrückliche Genehmigung weder vervielfältigt, noch Dritten Personen überlassen oder sonstige zugänglich gemacht werden.

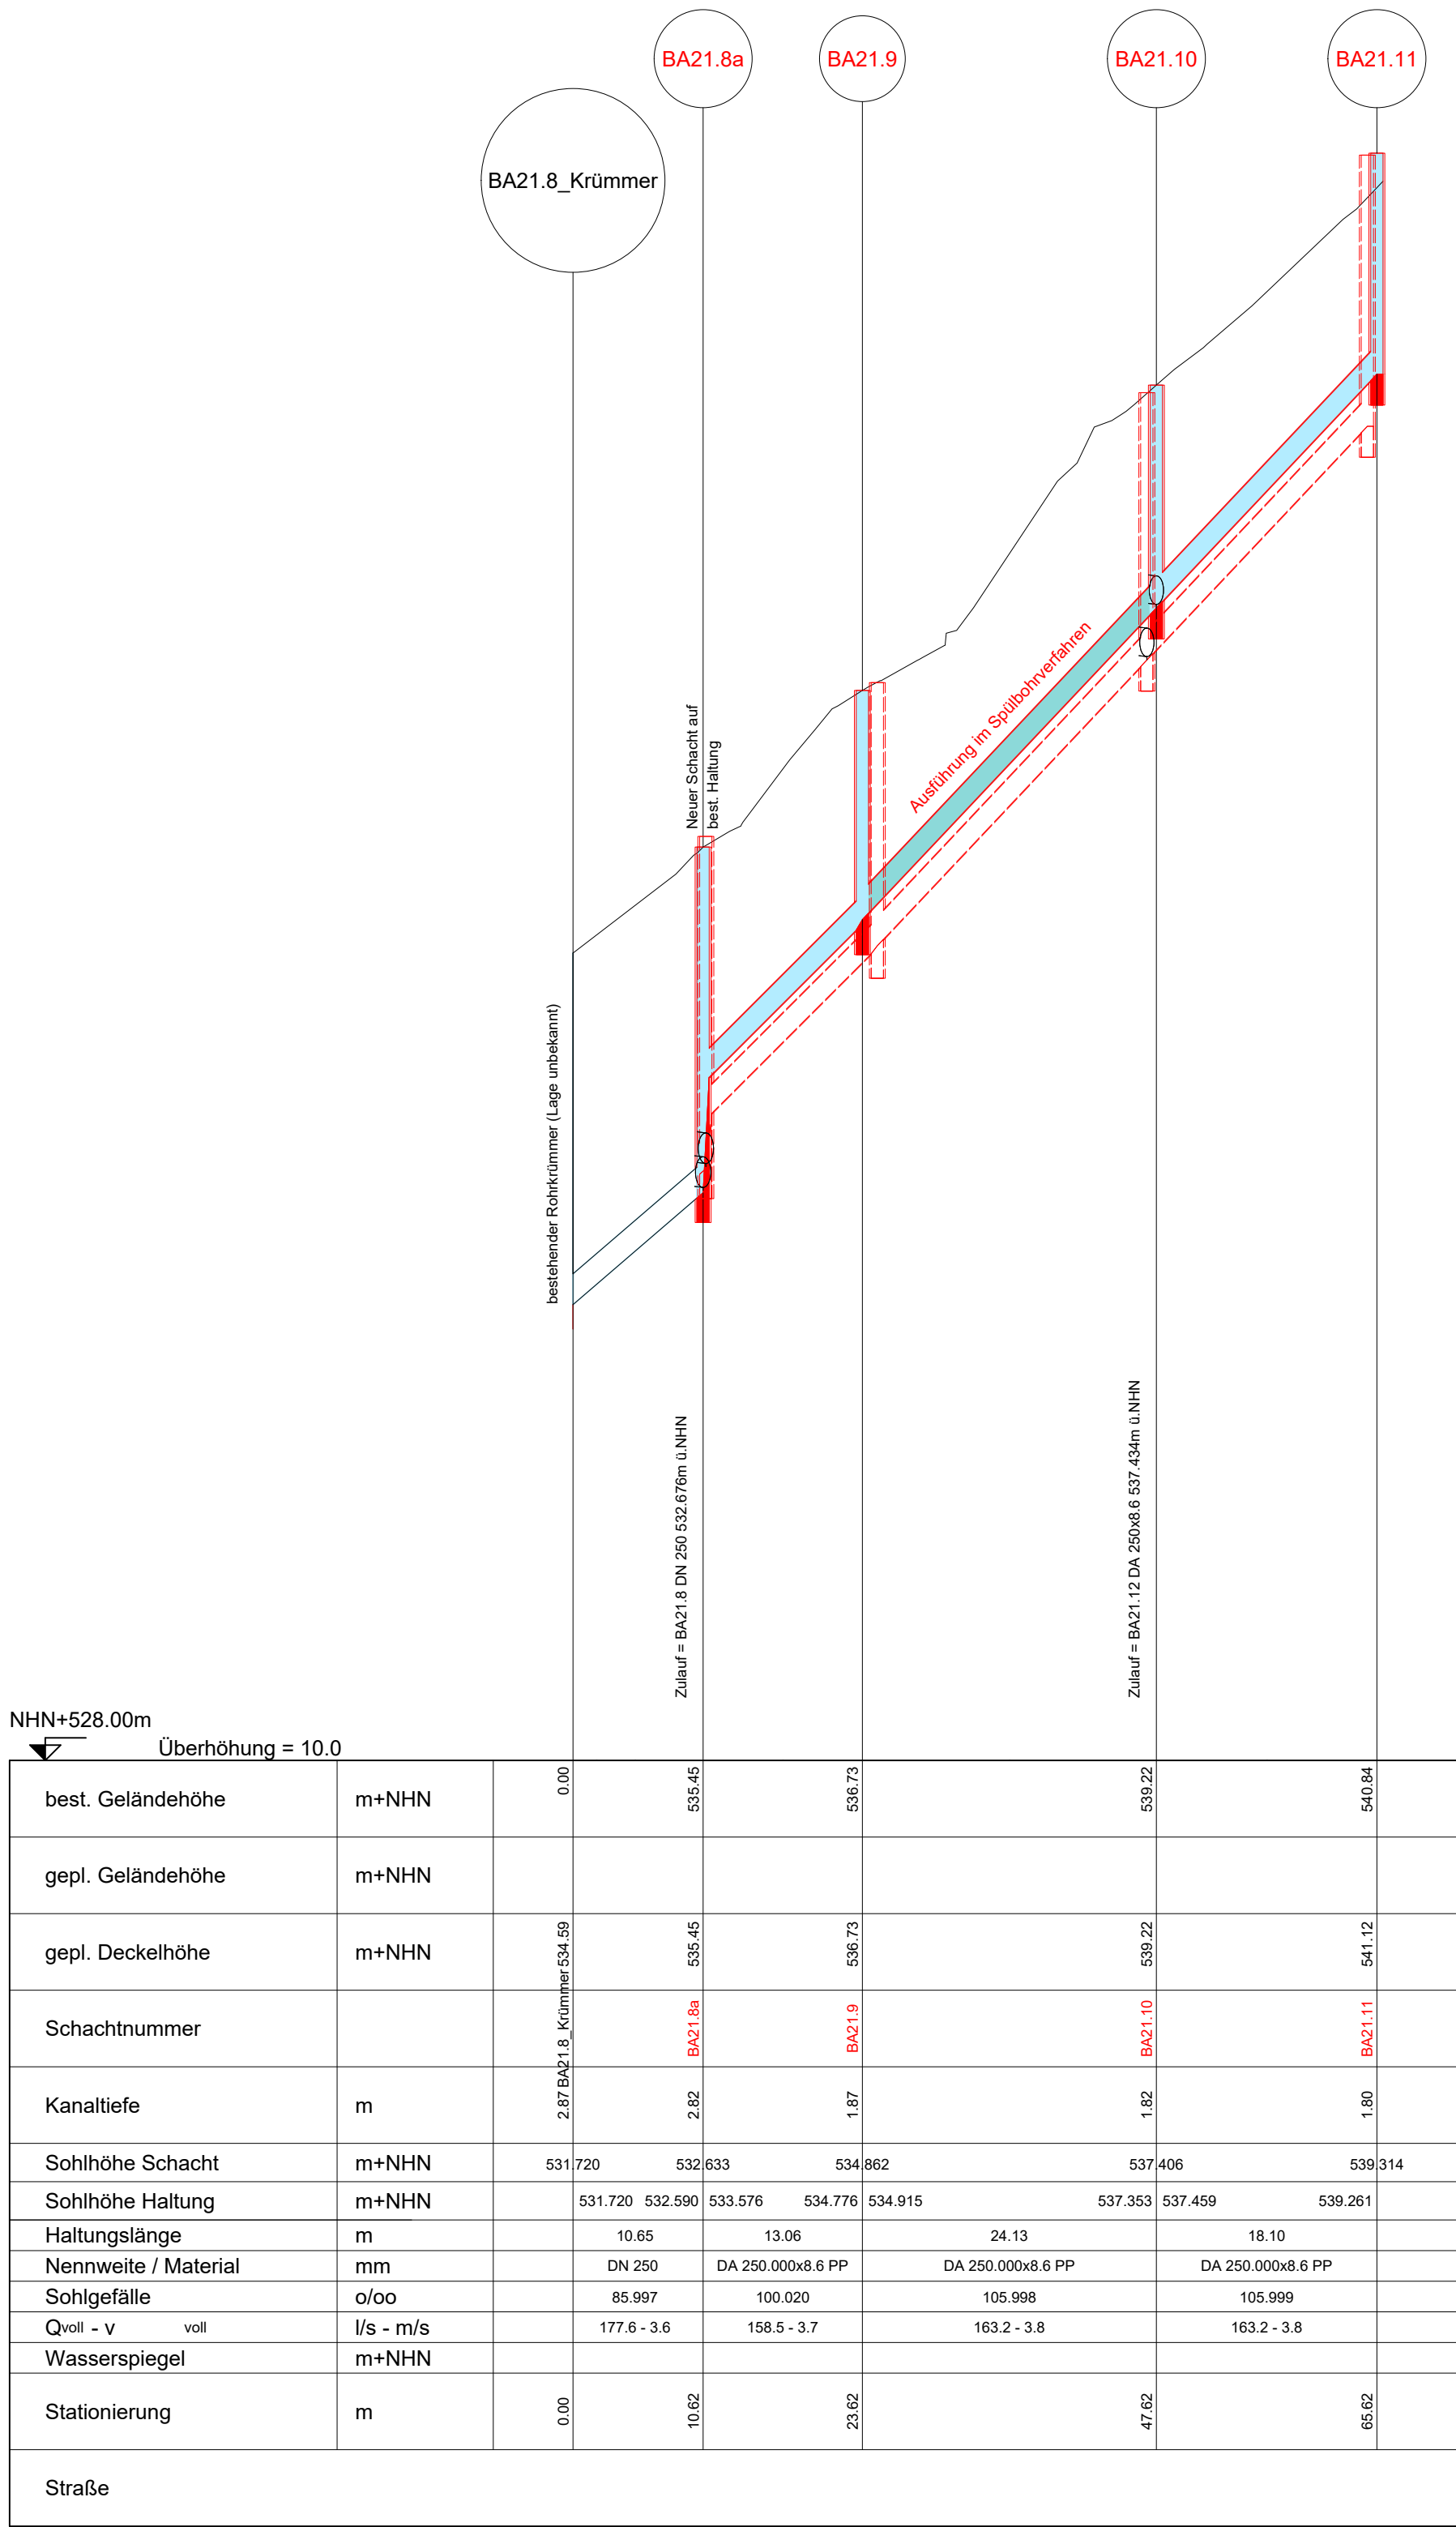

Index	Änderungsbeschreibung	Plan erstellt	Plan geprüft	Datum
Planfertiger:	Planfertiger: TILLIG Ingenieure GmbH Im Grün 8d 79804 DOGERN Tel.: 07751 / 8307-0 Fax: 07751 / 8307-40 E-mail: info@tillig-ingenieure.de			
Auftraggeber / Antragsteller:	Gemeinde Dettighofen Berwanger Str. 5 79802 Dettighofen Tel.: 07742 / 9207-0 Fax: 07742 / 9207-22 E-mail: gemeindeverwaltung@dettighofen.de			
Auftragsnummer	Wohngebiet Bünden OT Baltersweil Kanalisation Ausführungsplanung Höhenplan 1			
Plannummer				
Plandatum				
Protokoll				
Maßstab				
Plangröße in mm	Plan erstellt	Plan geprüft	Projektleiter	
800 / 480	Haberstock	Mülhaupt	Baumgartner	