



Das Urheberrecht an dieser Zeichnung verbleibt dem Ersteller. Sie darf ohne dessen ausdrückliche Genehmigung weder vervielfältigt, noch Dritten Personen überlassen oder sonstwie zugänglich gemacht werden.

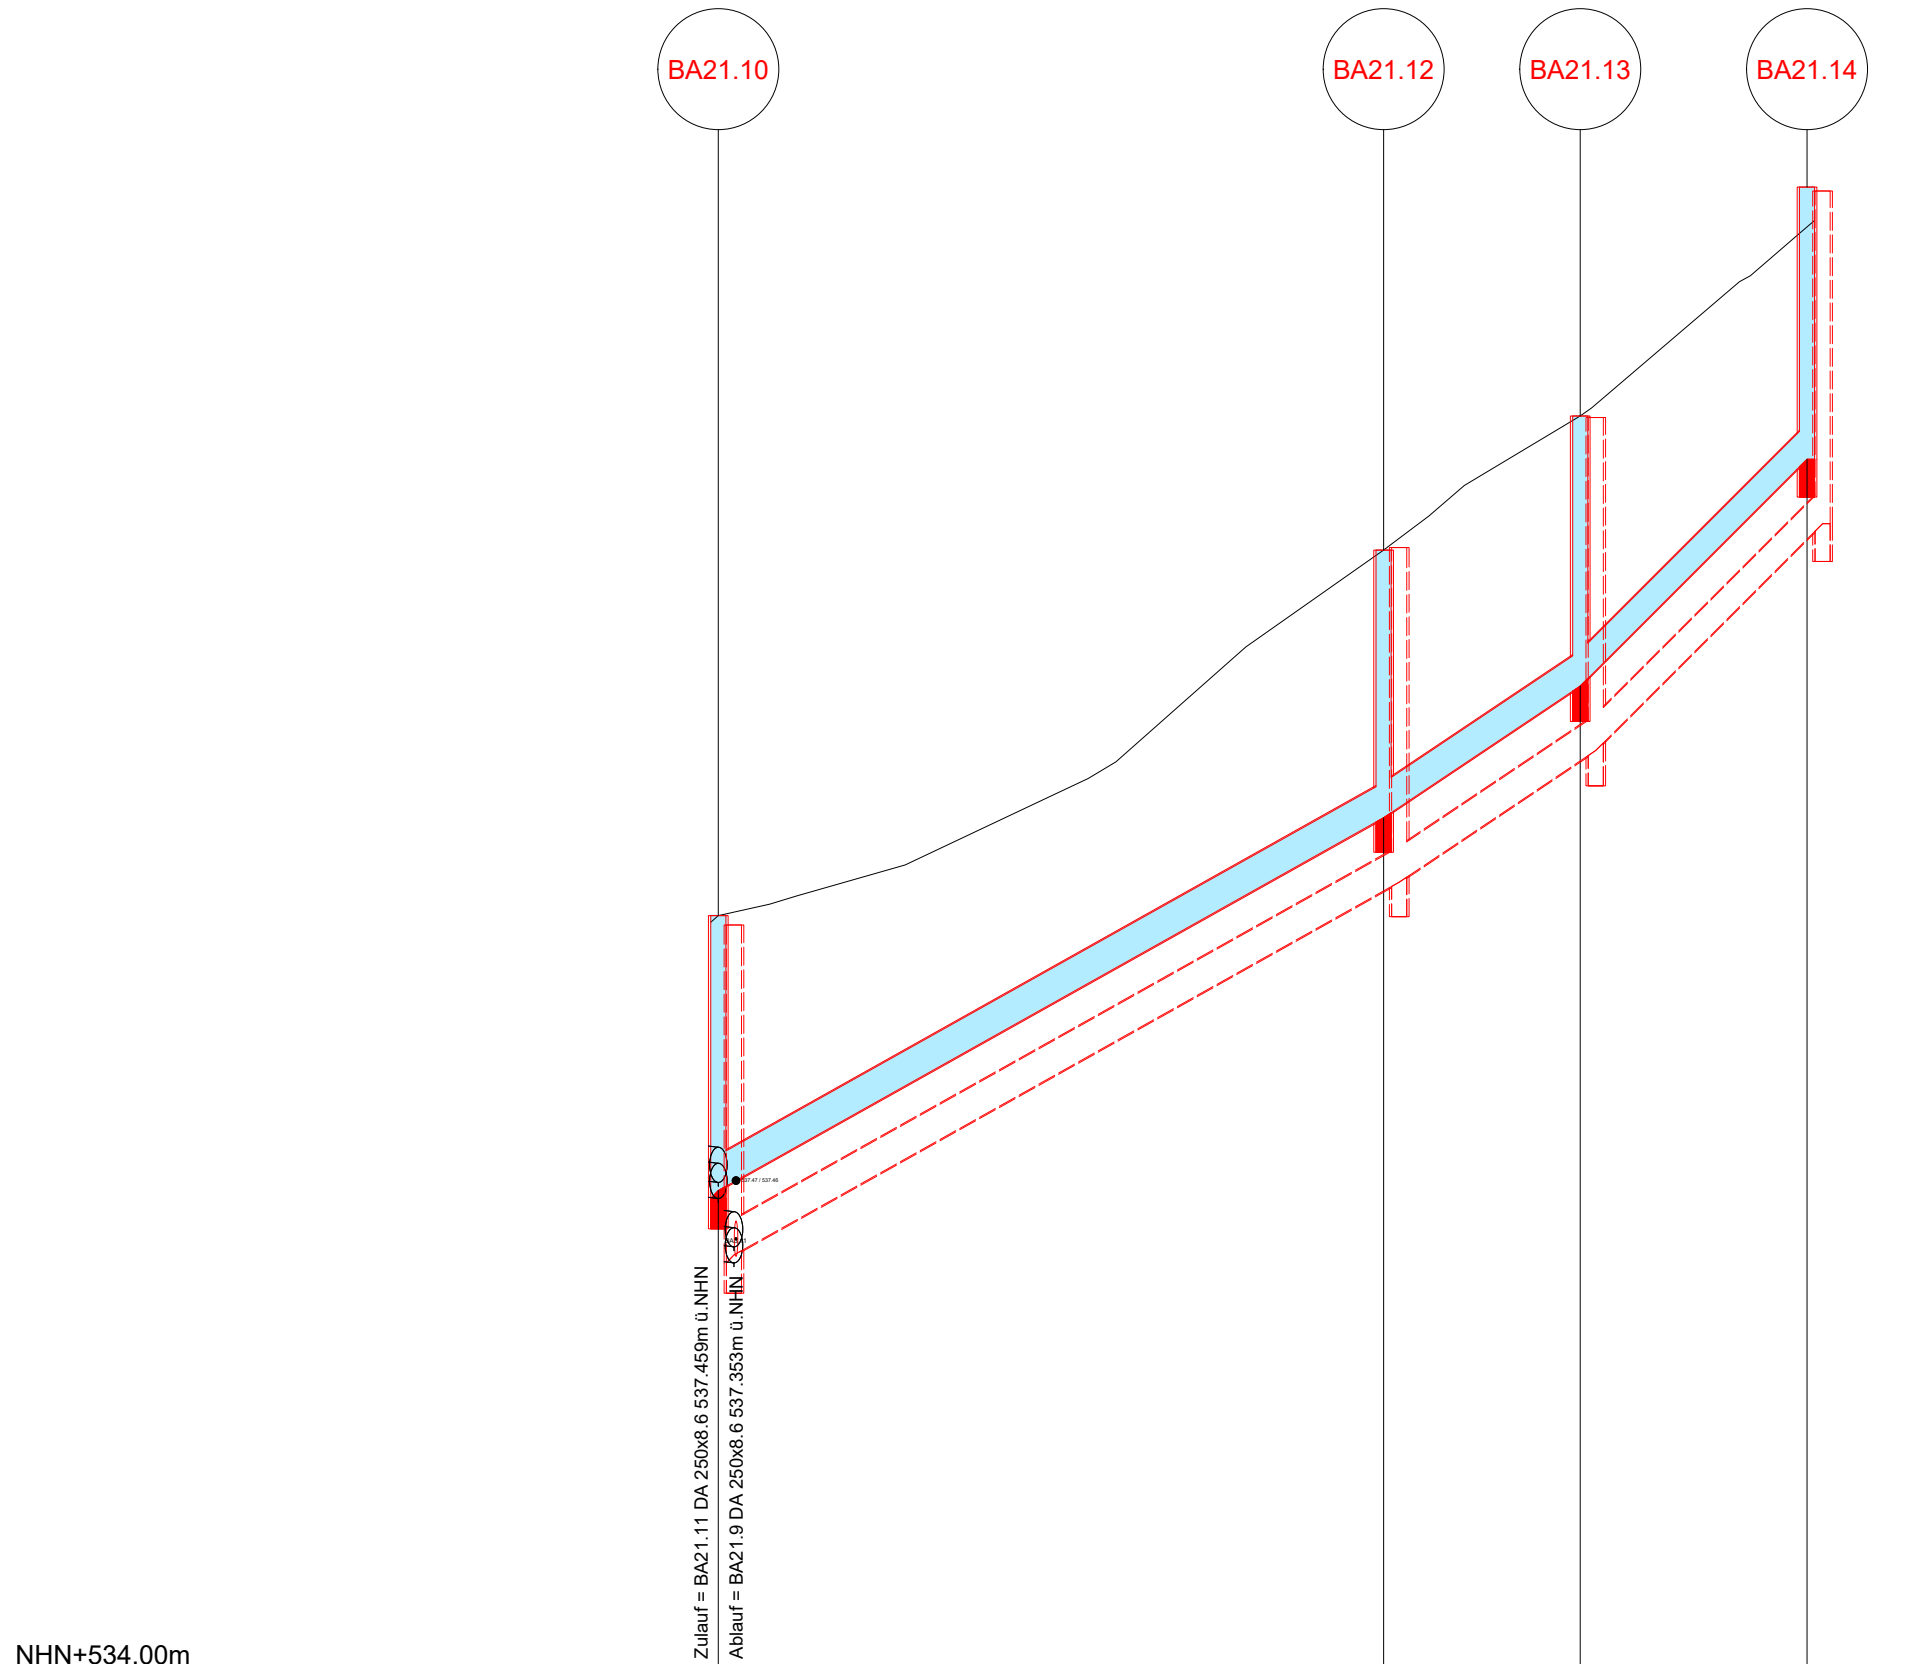

|                                  |                |         |                   |                   |                   |        |
|----------------------------------|----------------|---------|-------------------|-------------------|-------------------|--------|
| NHN+534.00m<br>Überhöhung = 10.0 |                |         |                   |                   |                   |        |
| best. Geländehöhe                | m+NHN          | 539.22  |                   | 541.64            | 542.53            | 543.78 |
| gepl. Geländehöhe                | m+NHN          |         |                   |                   |                   |        |
| gepl. Deckelhöhe                 | m+NHN          | 539.22  | 541.64            | 542.53            | 544.04            |        |
| Schachtnummer                    |                | BA21.10 | BA21.12           | BA21.13           | BA21.14           |        |
| Kanaltiefe                       | m              | 1.82    | 1.77              | 1.79              | 1.80              |        |
| Sohlhöhe Schacht                 | m+NHN          | 537.406 | 539.871           | 540.742           | 542.242           |        |
| Sohlhöhe Haltung                 | m+NHN          | 537.434 | 539.843 539.904   | 540.709 540.792   | 542.192           |        |
| Haltungslänge                    | m              |         | 44.07             | 13.03             | 15.07             |        |
| Nennweite / Material             | mm             |         | DA 250.000x8.6 PP | DA 250.000x8.6 PP | DA 250.000x8.6 PP |        |
| Sohlgefälle                      | o/oo           |         | 56.018            | 66.979            | 100.000           |        |
| Q <sub>voll</sub> - v            | voll l/s - m/s |         | 118.5 - 2.8       | 129.7 - 3.0       | 158.5 - 3.7       |        |
| Wasserspiegel                    | m+NHN          |         |                   |                   |                   |        |
| Stationierung                    | m              | 0.50    | 44.50             | 57.51             | 72.51             |        |
| Straße                           |                |         |                   |                   |                   |        |

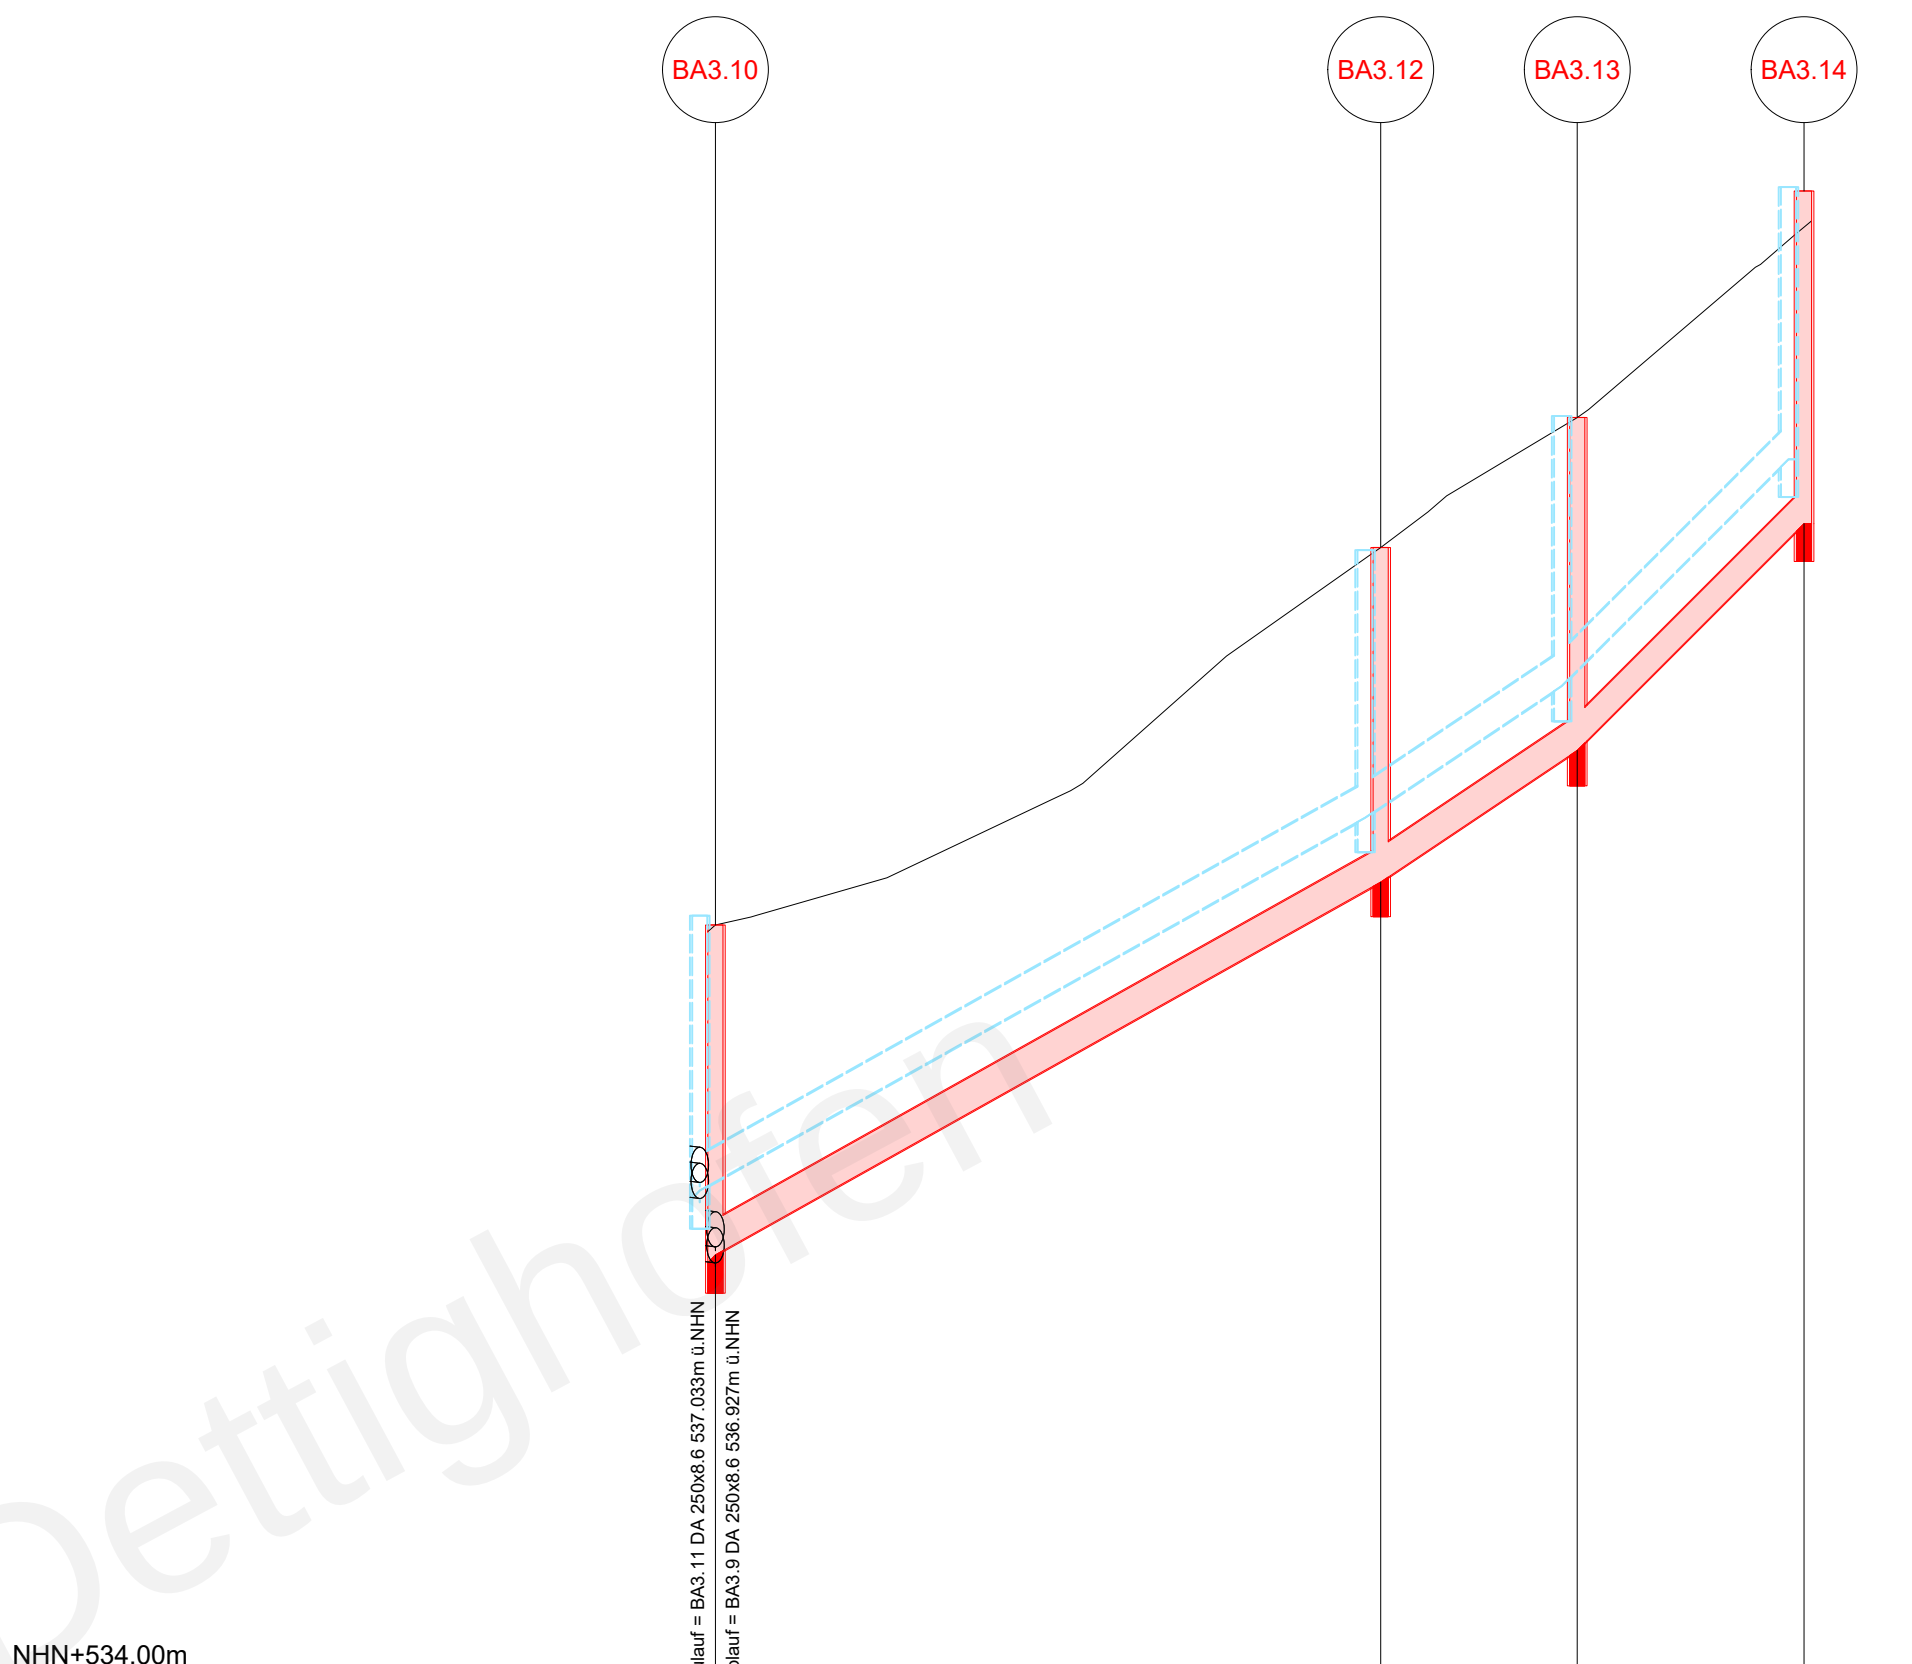

|                                  |                |         |                   |                   |                   |        |
|----------------------------------|----------------|---------|-------------------|-------------------|-------------------|--------|
| NHN+534.00m<br>Überhöhung = 10.0 |                |         |                   |                   |                   |        |
| best. Geländehöhe                | m+NHN          | 539.16  |                   | 541.66            | 542.52            | 543.78 |
| gepl. Geländehöhe                | m+NHN          |         |                   |                   |                   |        |
| gepl. Deckelhöhe                 | m+NHN          | 539.16  | 541.66            | 542.52            | 544.02            |        |
| Schachtnummer                    |                | BA3.10  | BA3.12            | BA3.13            | BA3.14            |        |
| Kanaltiefe                       | m              | 2.18    | 2.21              | 2.20              | 2.20              |        |
| Sohlhöhe Schacht                 | m+NHN          | 536.980 | 539.445           | 540.316           | 541.816           |        |
| Sohlhöhe Haltung                 | m+NHN          | 537.008 | 539.417 539.479   | 540.282 540.366   | 541.766           |        |
| Haltungslänge                    | m              |         | 44.07             | 13.03             | 15.07             |        |
| Nennweite / Material             | mm             |         | DA 250.000x8.6 PP | DA 250.000x8.6 PP | DA 250.000x8.6 PP |        |
| Sohlgefälle                      | o/oo           |         | 56.022            | 67.000            | 100.000           |        |
| Q <sub>voll</sub> - v            | voll l/s - m/s |         | 118.5 - 2.8       | 129.7 - 3.0       | 158.5 - 3.7       |        |
| Wasserspiegel                    | m+NHN          |         |                   |                   |                   |        |
| Stationierung                    | m              | 0.50    | 44.50             | 57.50             | 72.50             |        |
| Straße                           |                |         |                   |                   |                   |        |

|       |                       |               |                    |
|-------|-----------------------|---------------|--------------------|
|       |                       |               |                    |
|       |                       |               |                    |
|       |                       |               |                    |
|       |                       |               |                    |
| Index | Änderungsbeschreibung | Plan erstellt | Plan geprüft Datum |

|               |   |
|---------------|---|
| Planfertiger: | Planfertiger:<br><b>TILLIG Ingenieure GmbH</b><br>Im Grün 8d<br>79804 DOGERN<br>Tel.: 07751 / 8307-0 Fax: 07751 / 8307-40<br>E-mail: info@tillig-ingenieure.de |
|---------------|---|



|                               |   |
|-------------------------------|---|
| Auftraggeber / Antragsteller: | <b>Gemeinde Dettighofen</b><br><b>Berwanger Str. 5</b><br><b>79802 Dettighofen</b><br>Tel.: 07742 / 9207-0 Fax: 07742 / 9207-22<br>E-mail: gemeindeverwaltung@dettighofen.de |
|-------------------------------|---|

|  |                                                    |
|--|----------------------------------------------------|
|  | <b>Wohngebiet Bündlen</b><br><b>OT Baltersweil</b> |
|--|----------------------------------------------------|

|                                     |                                                                            |                          |                              |
|-------------------------------------|----------------------------------------------------------------------------|--------------------------|------------------------------|
| Auftragsnummer<br><b>140802</b>     | <b>Kanalisation</b><br><b>Ausführungsplanung</b><br><br><b>Höhenplan 2</b> |                          |                              |
| Plannummer<br><b>7.2K</b>           |                                                                            |                          |                              |
| Plandatum<br><b>30.07.2020</b>      |                                                                            |                          |                              |
| Plotdatum<br><b>30.07.2020</b>      |                                                                            |                          |                              |
| Maßstab<br><b>1 : 500/50</b>        | Plan erstellt<br>Haberstock                                                | Plan geprüft<br>Mülhaupt | Projektleiter<br>Baumgartner |
| Plangröße in mm<br><b>800 / 420</b> |                                                                            |                          |                              |

20200513\_AP\_LP\_K\_Kanalplanung.dwg