
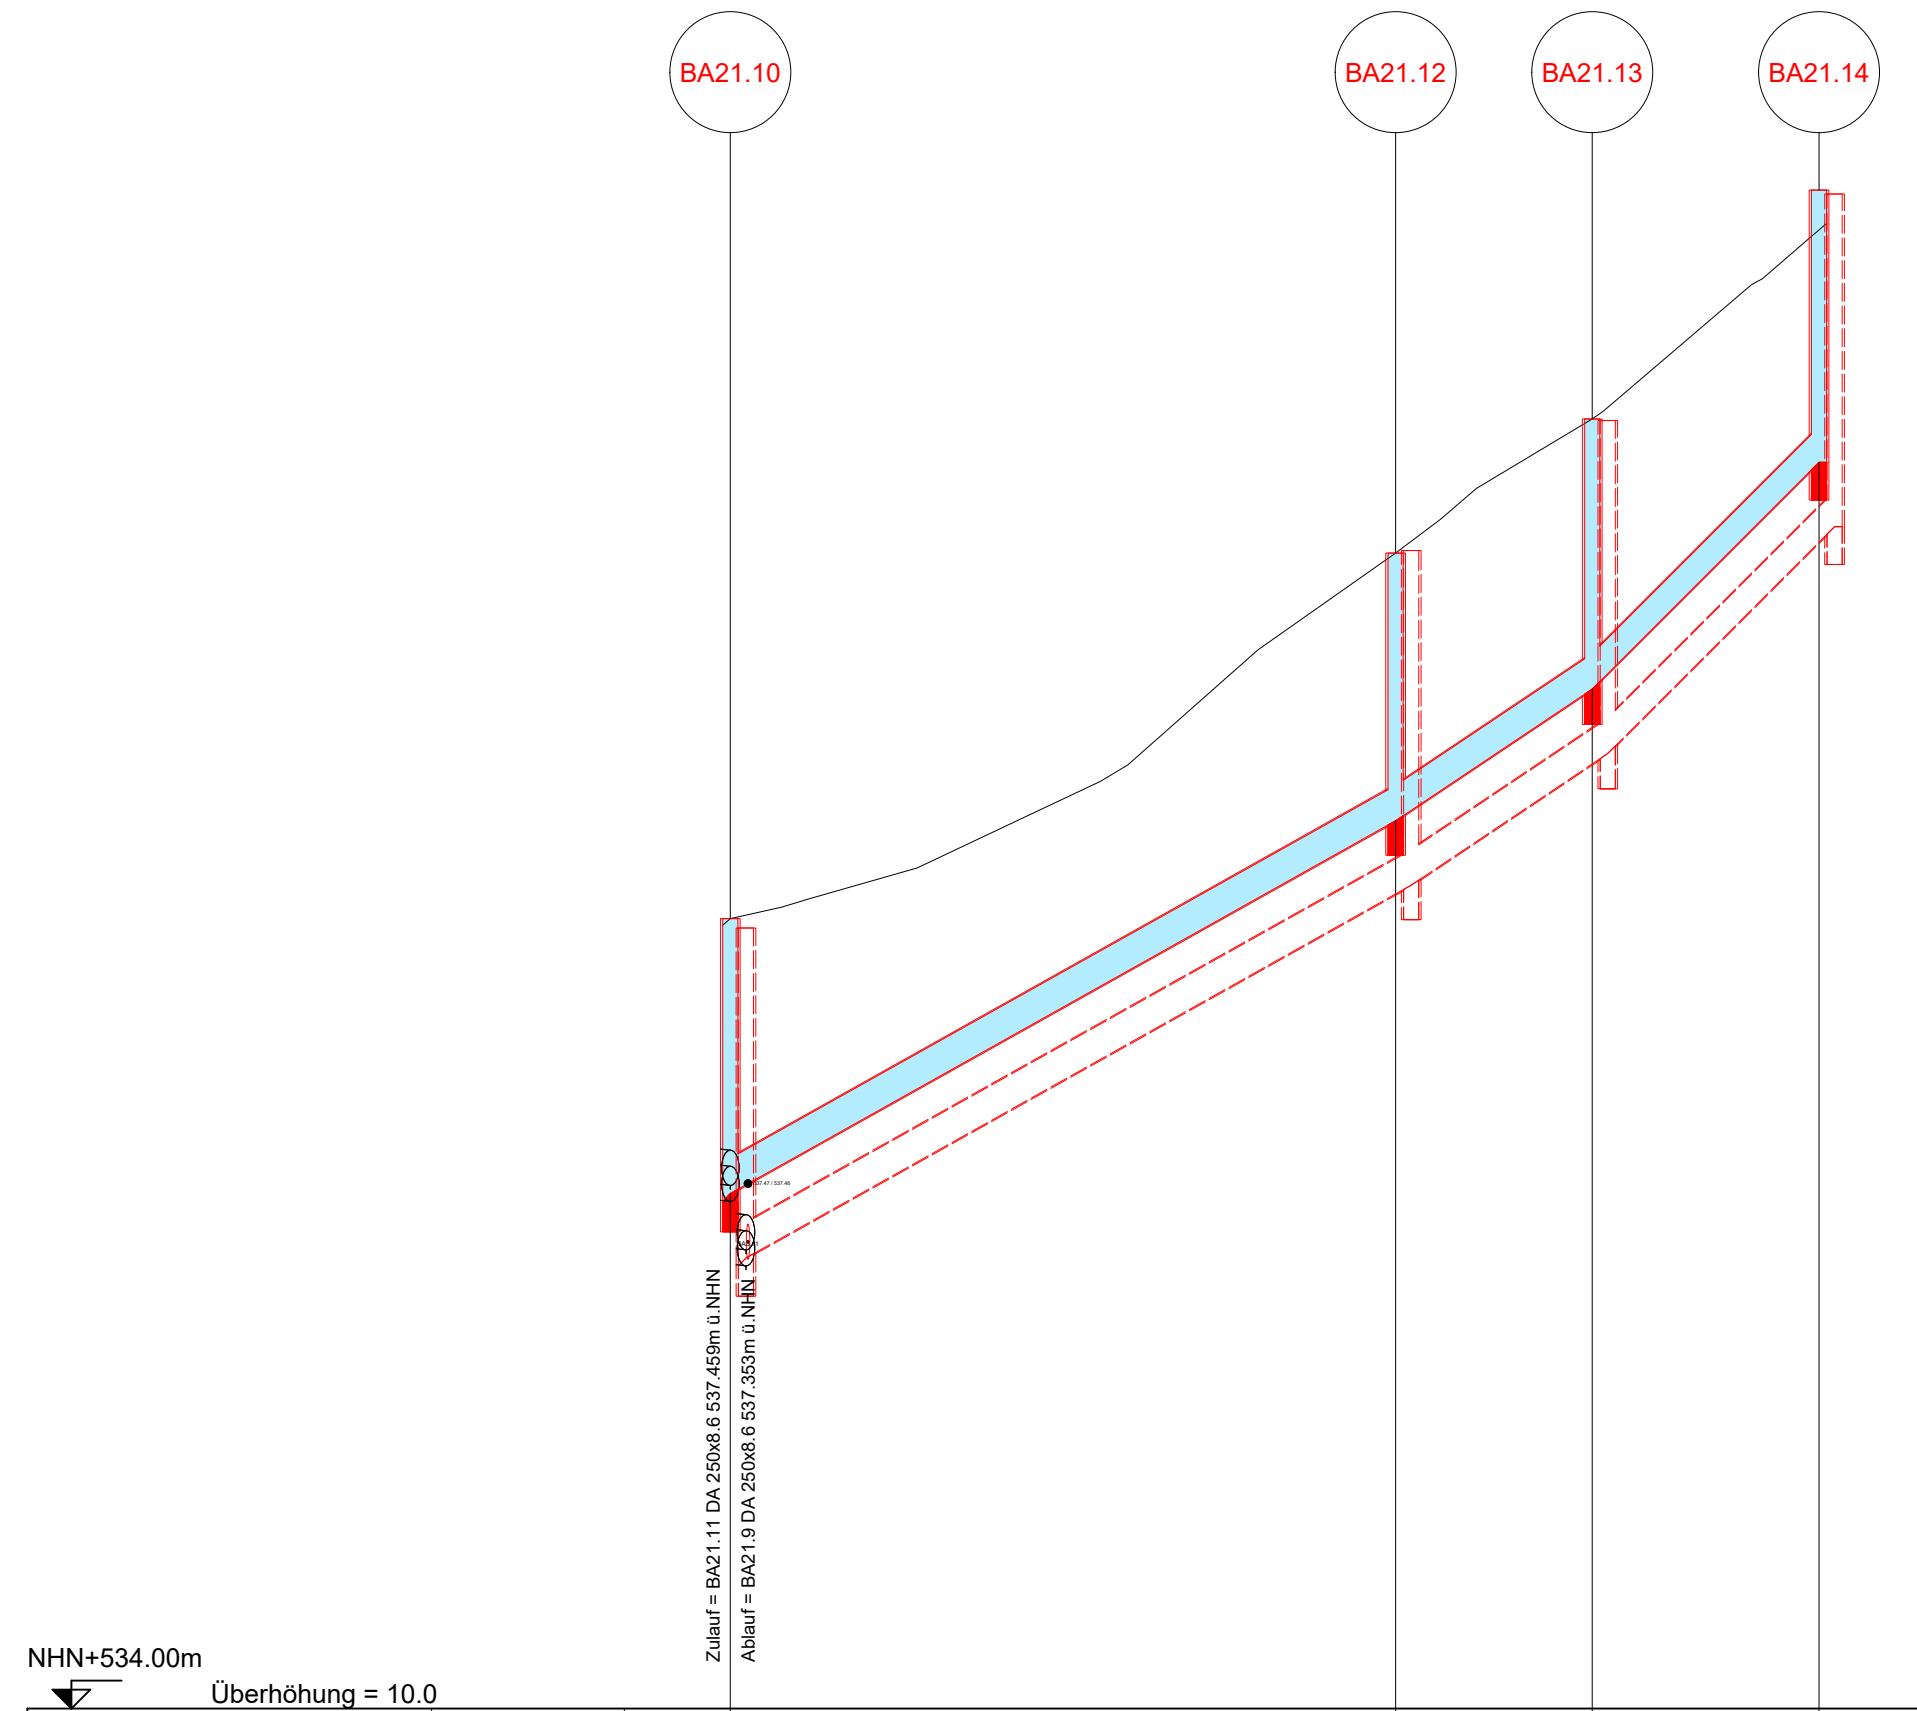


Das Urheberrecht an dieser Zeichnung verbleibt dem Ersteller. Sie darf ohne dessen ausdrückliche Genehmigung weder vervielfältigt, noch dritten Personen überlassen oder sonstwie zugänglich gemacht werden.

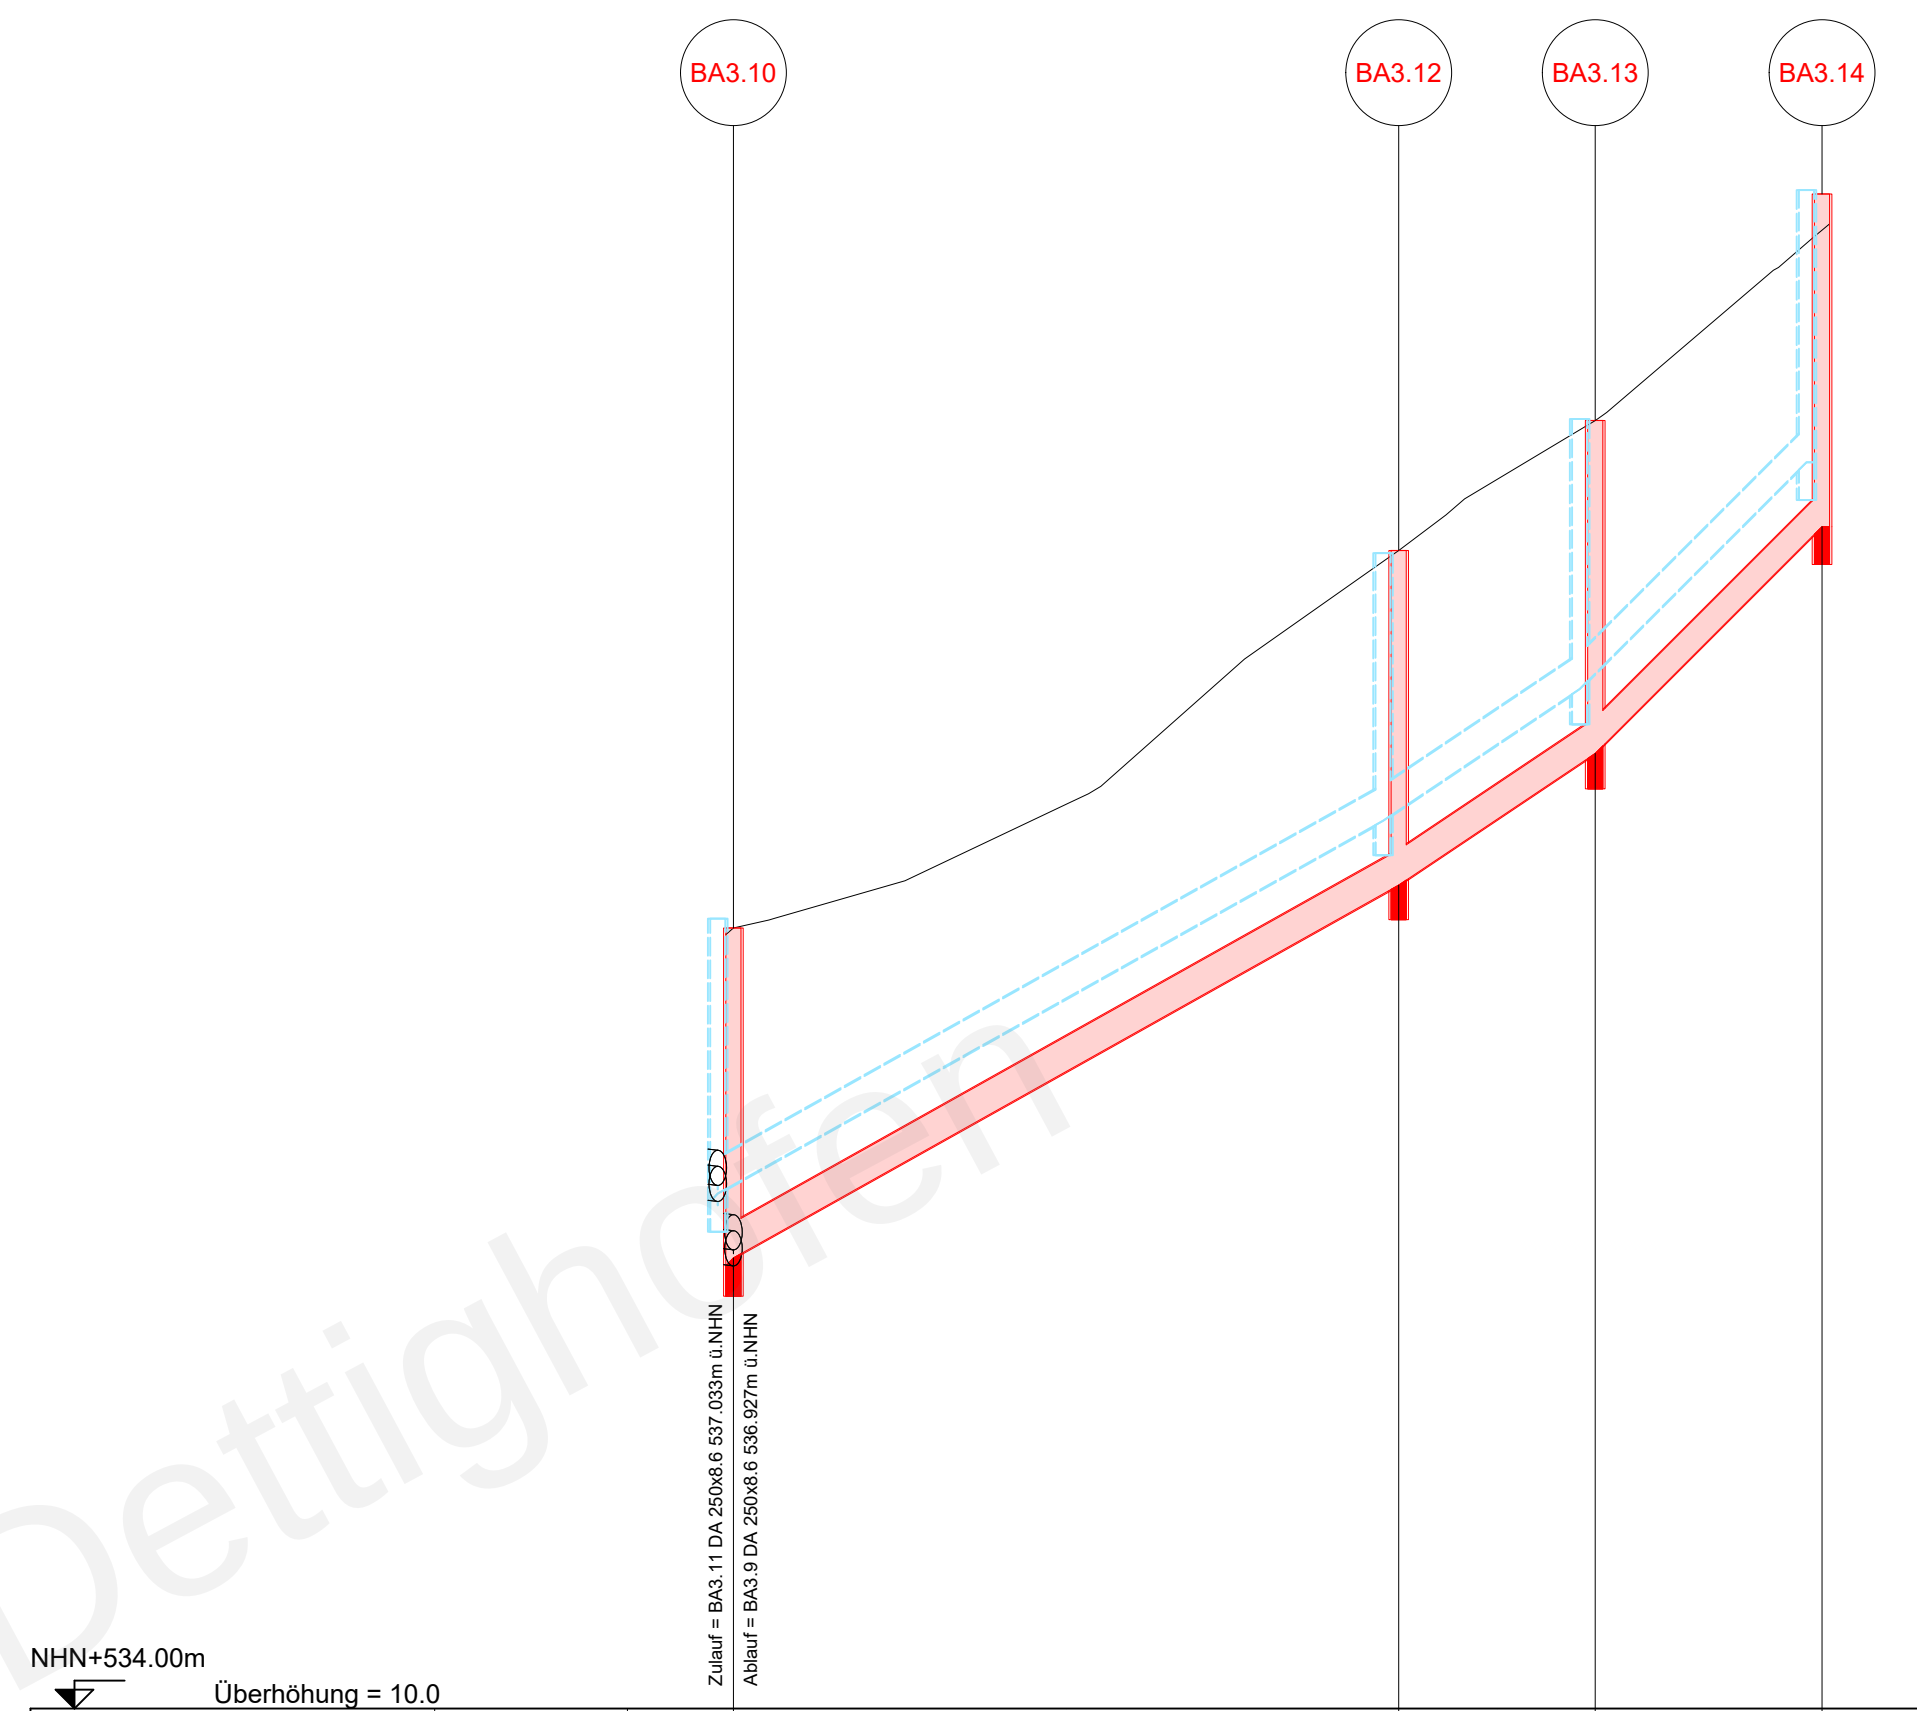

|                       |           |         |                   |         |                   |                   |
|-----------------------|-----------|---------|-------------------|---------|-------------------|-------------------|
| best. Geländehöhe     | m+NHN     | 539.22  |                   | 541.64  | 542.53            | 543.78            |
| gepl. Geländehöhe     | m+NHN     |         |                   |         |                   |                   |
| gepl. Deckelhöhe      | m+NHN     | 539.22  |                   | 541.64  | 542.53            | 544.04            |
| Schachtnummer         |           | BA21.10 |                   | BA21.12 | BA21.13           | BA21.14           |
| Kanaltiefe            | m         | 1.82    |                   | 1.77    | 1.79              | 1.80              |
| Sohlhöhe Schacht      | m+NHN     | 537.406 |                   | 539.871 | 540.742           | 542.242           |
| Sohlhöhe Haltung      | m+NHN     | 537.434 |                   | 539.843 | 539.904           | 540.709           |
| Haltungslänge         | m         |         | 44.07             |         | 13.03             | 15.07             |
| Nennweite / Material  | mm        |         | DA 250.000x8.6 PP |         | DA 250.000x8.6 PP | DA 250.000x8.6 PP |
| Sohlfälle             | o/oo      |         | 56.018            |         | 66.979            | 100.000           |
| Q <sub>voll</sub> - v | l/s - m/s |         | 118.5 - 2.8       |         | 129.7 - 3.0       | 158.5 - 3.7       |
| Wasserspiegel         | m+NHN     |         |                   |         |                   |                   |
| Stationierung         | m         | 0.50    |                   | 44.50   | 67.51             | 72.51             |
| Straße                |           |         |                   |         |                   |                   |

[illegible]

|       |                       |               |              |       |
|-------|-----------------------|---------------|--------------|-------|
|       |                       |               |              |       |
|       |                       |               |              |       |
|       |                       |               |              |       |
|       |                       |               |              |       |
| Index | Änderungsbeschreibung | Plan erstellt | Plan geprüft | Datum |

|               |   |                                                                                       |
|---------------|---|---------------------------------------------------------------------------------------|
| Planfertiger: | <p><b>TILLIG Ingenieure GmbH</b><br/>         Im Grün 8d<br/>         79804 DOGERN</p> <p>Tel.: 07751 / 8307-0 Fax: 07751 / 8307-40<br/>         E-mail: <a href="mailto:info@tillig-ingenieure.de">info@tillig-ingenieure.de</a></p> |  |
|---------------|---|---------------------------------------------------------------------------------------|

|                               |   |
|-------------------------------|---|
| Auftraggeber / Antragsteller: | <b>Gemeinde Dettighofen</b><br><b>Berwanger Str. 5</b><br><b>79802 Dettighofen</b><br>Tel.: 07742 / 9207-0 Fax: 07742 / 9207-22<br>E-mail: <a href="mailto:gemeindeverwaltung@dettighofen.de">gemeindeverwaltung@dettighofen.de</a> |
|-------------------------------|---|

Wohngebiet Bünden  
OT Baltersweil

|                                     |                                            |                                 |                                     |
|-------------------------------------|--------------------------------------------|---------------------------------|-------------------------------------|
| Auftragsnummer<br><b>140802</b>     | <b>Kanalisation<br/>Ausführungsplanung</b> |                                 |                                     |
| Plannummer<br><b>7.2K</b>           |                                            |                                 |                                     |
| Plandatum<br><b>30.07.2020</b>      |                                            |                                 |                                     |
| Plotdatum<br><b>30.07.2020</b>      |                                            |                                 |                                     |
| Maßstab:<br><b>1 : 500/50</b>       | <b>Höhenplan 2</b>                         |                                 |                                     |
| Plangröße in mm<br><b>800 / 420</b> | Plan erstellt<br><b>Haberstock</b>         | Plan geprüft<br><b>Mülhaupt</b> | Projektleiter<br><b>Baumgartner</b> |