



Das Urheberrecht an dieser Zeichnung verbleibt dem Ersteller. Sie darf ohne dessen ausdrückliche Genehmigung weder vervielfältigt, noch dritten Personen überlassen oder sonstwie zugänglich gemacht werden.

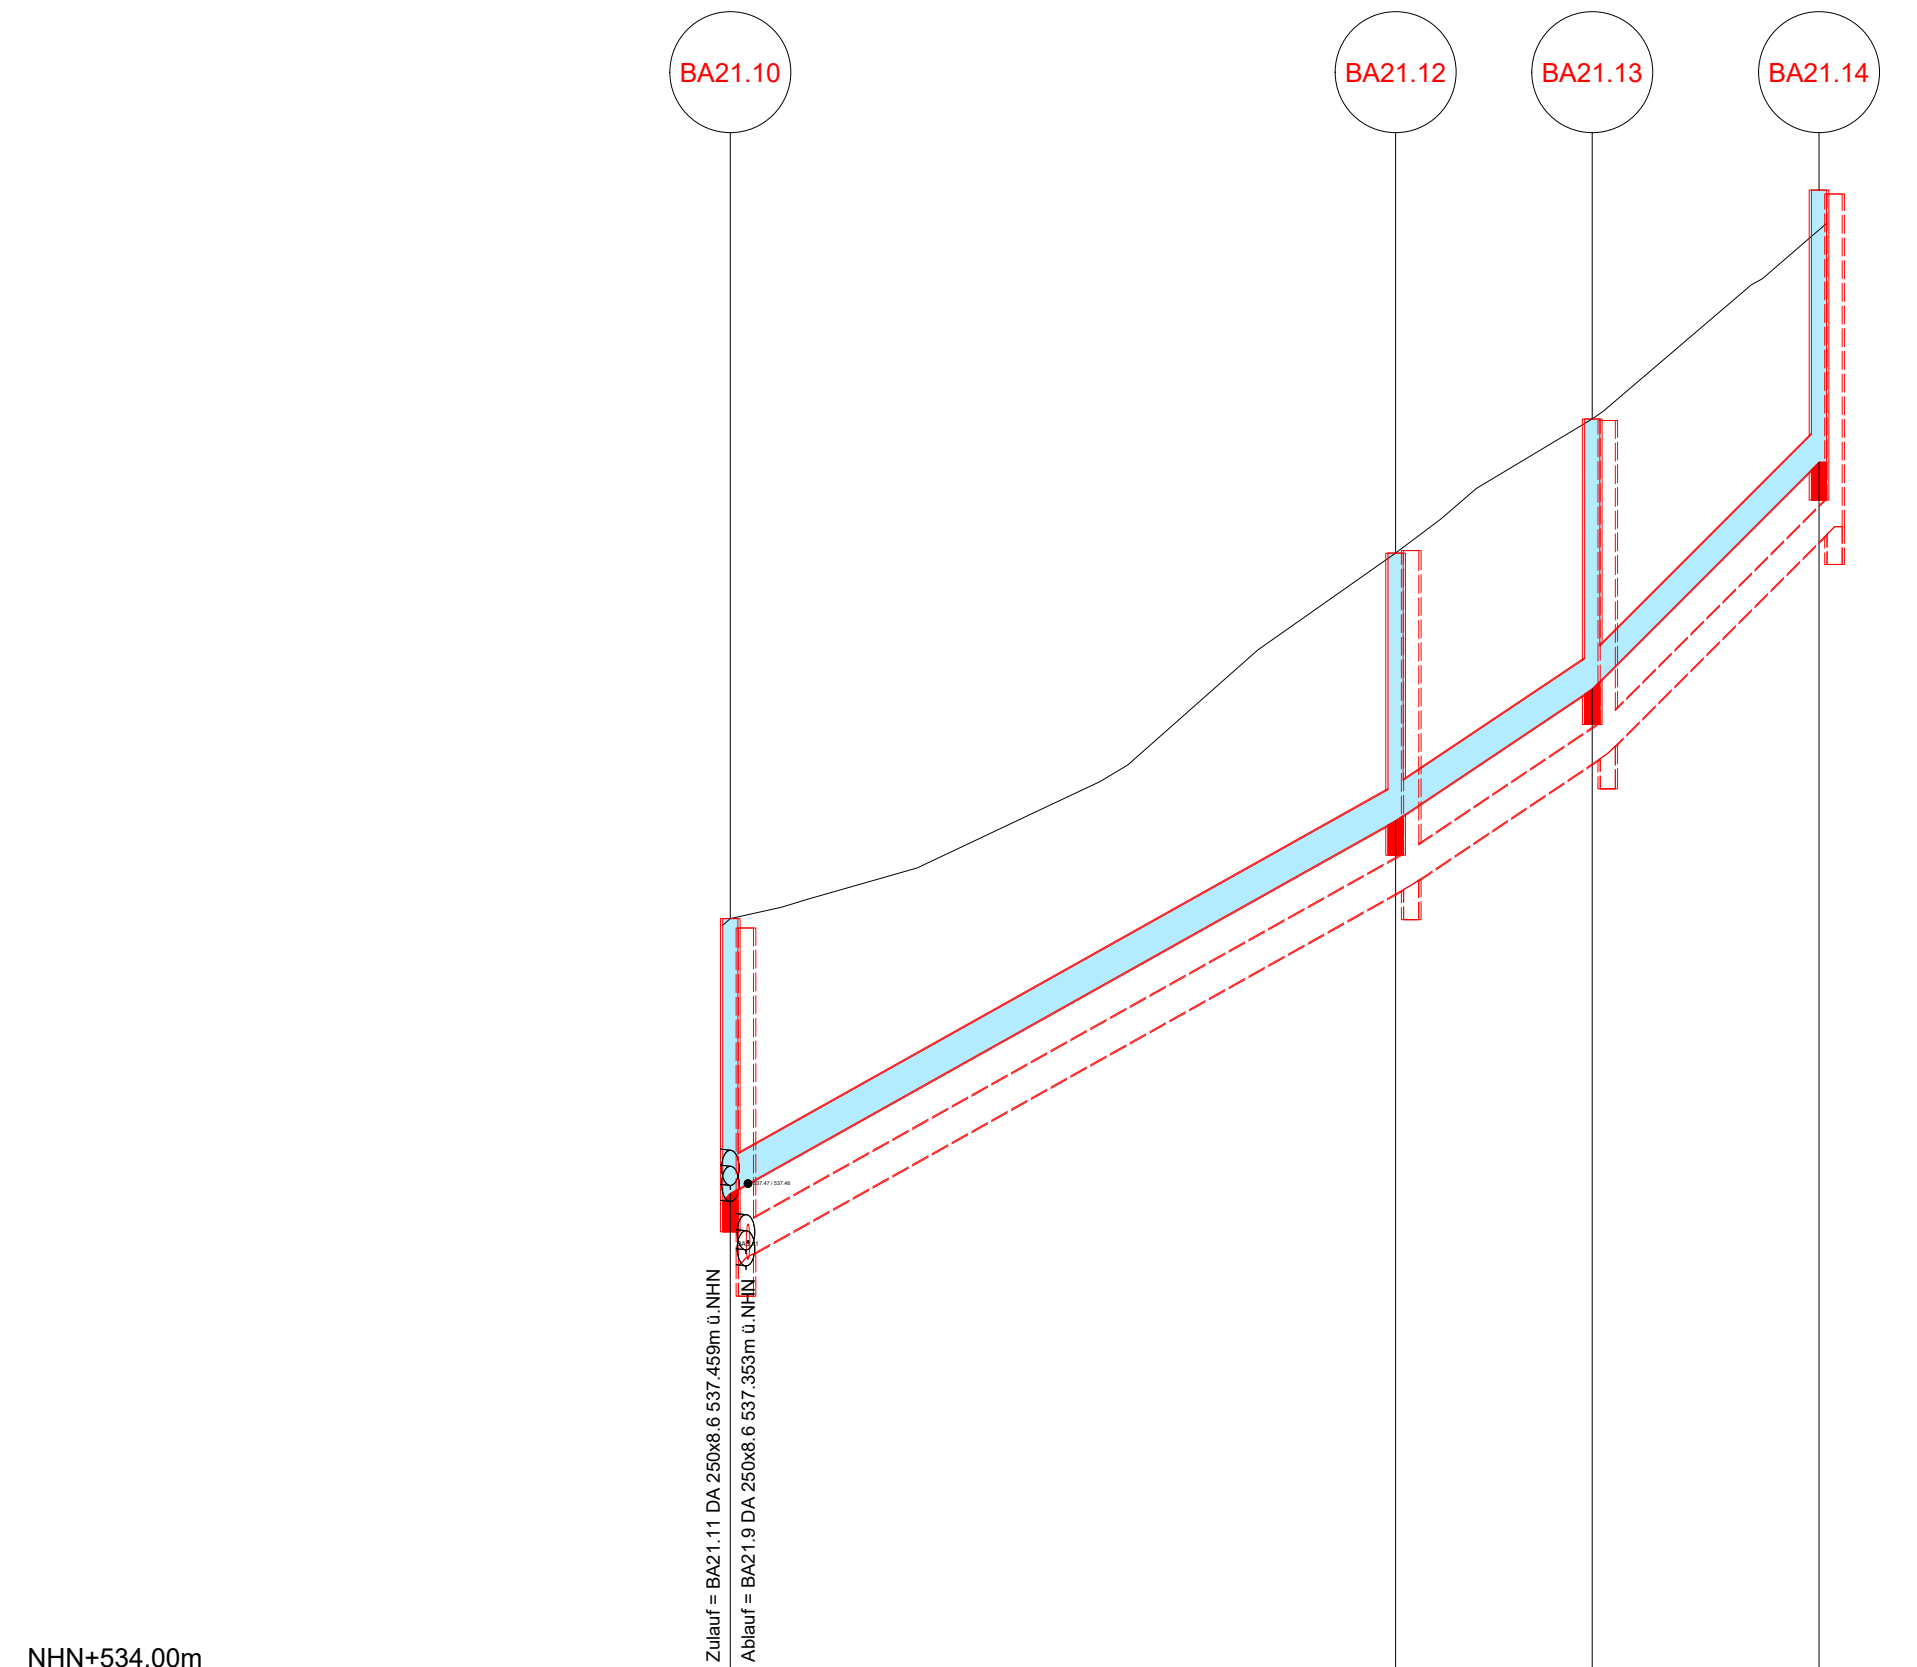

Übermörning – 10.0									
best. Geländehöhe	m+NHN		539.22			541.64		542.53	543.78
gepl. Geländehöhe	m+NHN								
gepl. Deckelhöhe	m+NHN		539.22			541.64		542.53	544.04
Schachtnummer			BA21.10			BA21.12		BA21.13	BA21.14
Kanaltiefe	m		1.82			1.77		1.79	1.80
Sohlhöhe Schacht	m+NHN		537.406			539.871		540.742	542.242
Sohlhöhe Haltung	m+NHN		537.434			539.843	539.904	540.709	540.792
Haltungslänge	m			44.07			13.03		15.07
Nennweite / Material	mm			DA 250.000x8.6 PP			DA 250.000x8.6 PP		DA 250.000x8.6 PP
Sohlgefälle	o/oo			56.018			66.979		100.000
Q _{voll} - v	voll			l/s - m/s			129.7 - 3.0		158.5 - 3.7
Wasserspiegel	m+NHN								
Stationierung	m		0.50			44.50		57.51	72.51
Straße									

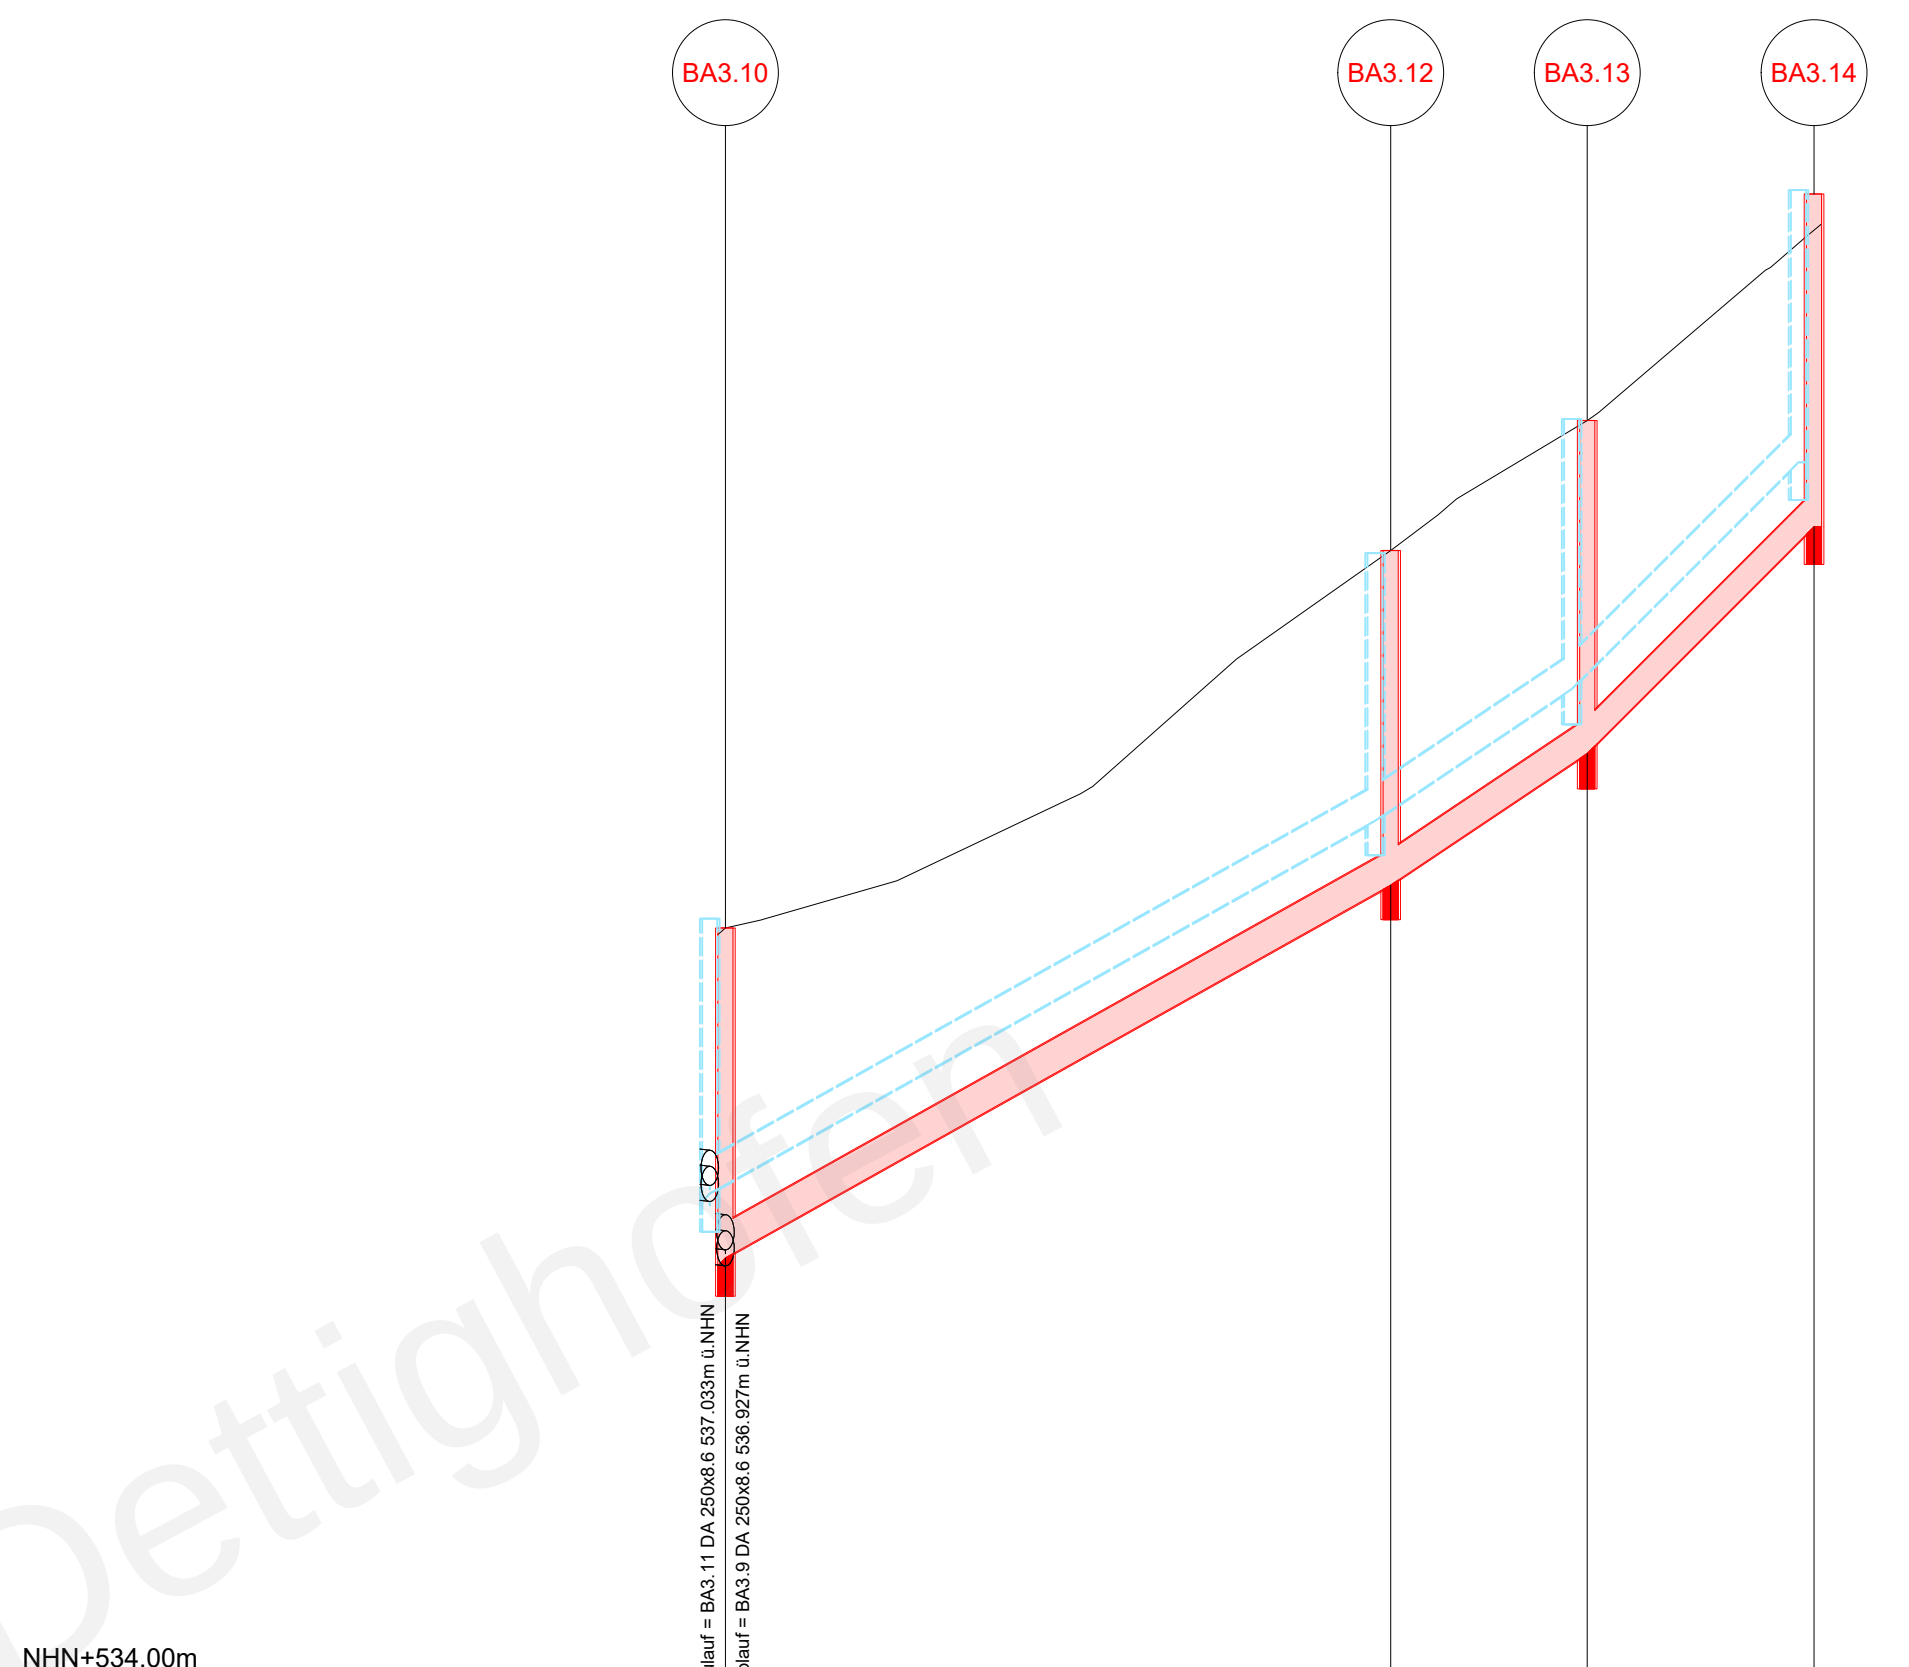

	best. Geländehöhe	m+NHN	539.16		541.66		542.52		543.78
	gepl. Geländehöhe	m+NHN							
	gepl. Deckelhöhe	m+NHN	539.16		541.66		542.52		544.02
	Schachtnummer		BA3.10		BA3.12		BA3.13		BA3.14
	Kanaltiefe	m	2.18		2.21		2.20		2.20
	Sohlhöhe Schacht	m+NHN	536.980		539.445		540.316		541.816
	Sohlhöhe Haltung	m+NHN	537.008		539.417	539.479	540.282	540.366	541.766
	Haltungslänge	m		44.07		13.03		15.07	
	Nennweite / Material	mm		DA 250.000x8.6 PP		DA 250.000x8.6 PP		DA 250.000x8.6 PP	
	Sohlgefälle	o/oo		56.022		67.000		100.000	
	Qvoll - v voll	l/s - m/s		118.5 - 2.8		129.7 - 3.0		158.5 - 3.7	
	Wasserspiegel	m+NHN							
	Stationierung	m	0.50		44.50		57.50		72.50
Straße									

Index	Änderungsbeschreibung	Plan erstellt	Plan geprüft	Datum

Planfertiger:	TILLIG Ingenieure GmbH Im Grün 8d 79804 DOGERN Tel.: 07751 / 8307-0 Fax: 07751 / 8307-40 E-mail: info@tillig-ingenieure.de	
---------------	---	---

Auftraggeber / Antragsteller:	Gemeinde Dettighofen Berwanger Str. 5 79802 Dettighofen Tel.: 07742 / 9207-0 Fax: 07742 / 9207-22 E-mail: gemeindeverwaltung@dettighofen.de
-------------------------------	---

Wohngebiet Bünden
OT Baltersweil

Auftragsnummer 140802	Kanalisation Ausführungsplanung		
Plannummer 7.2K			
Plandatum 30.07.2020			
Plotsdatum 30.07.2020			
Maßstab 1 : 500/50	Höhenplan 2		
Plangröße in mm 800 / 420	Plan erstellt Haberstock	Plan geprüft Mülhaupt	Projektteiler Baumgartner