



Das Urheberrecht an dieser Zeichnung verbleibt dem Ersteller. Sie darf ohne dessen ausdrückliche Genehmigung weder vervielfältigt, noch dritten Personen überlassen oder sonstwie zugänglich gemacht werden.

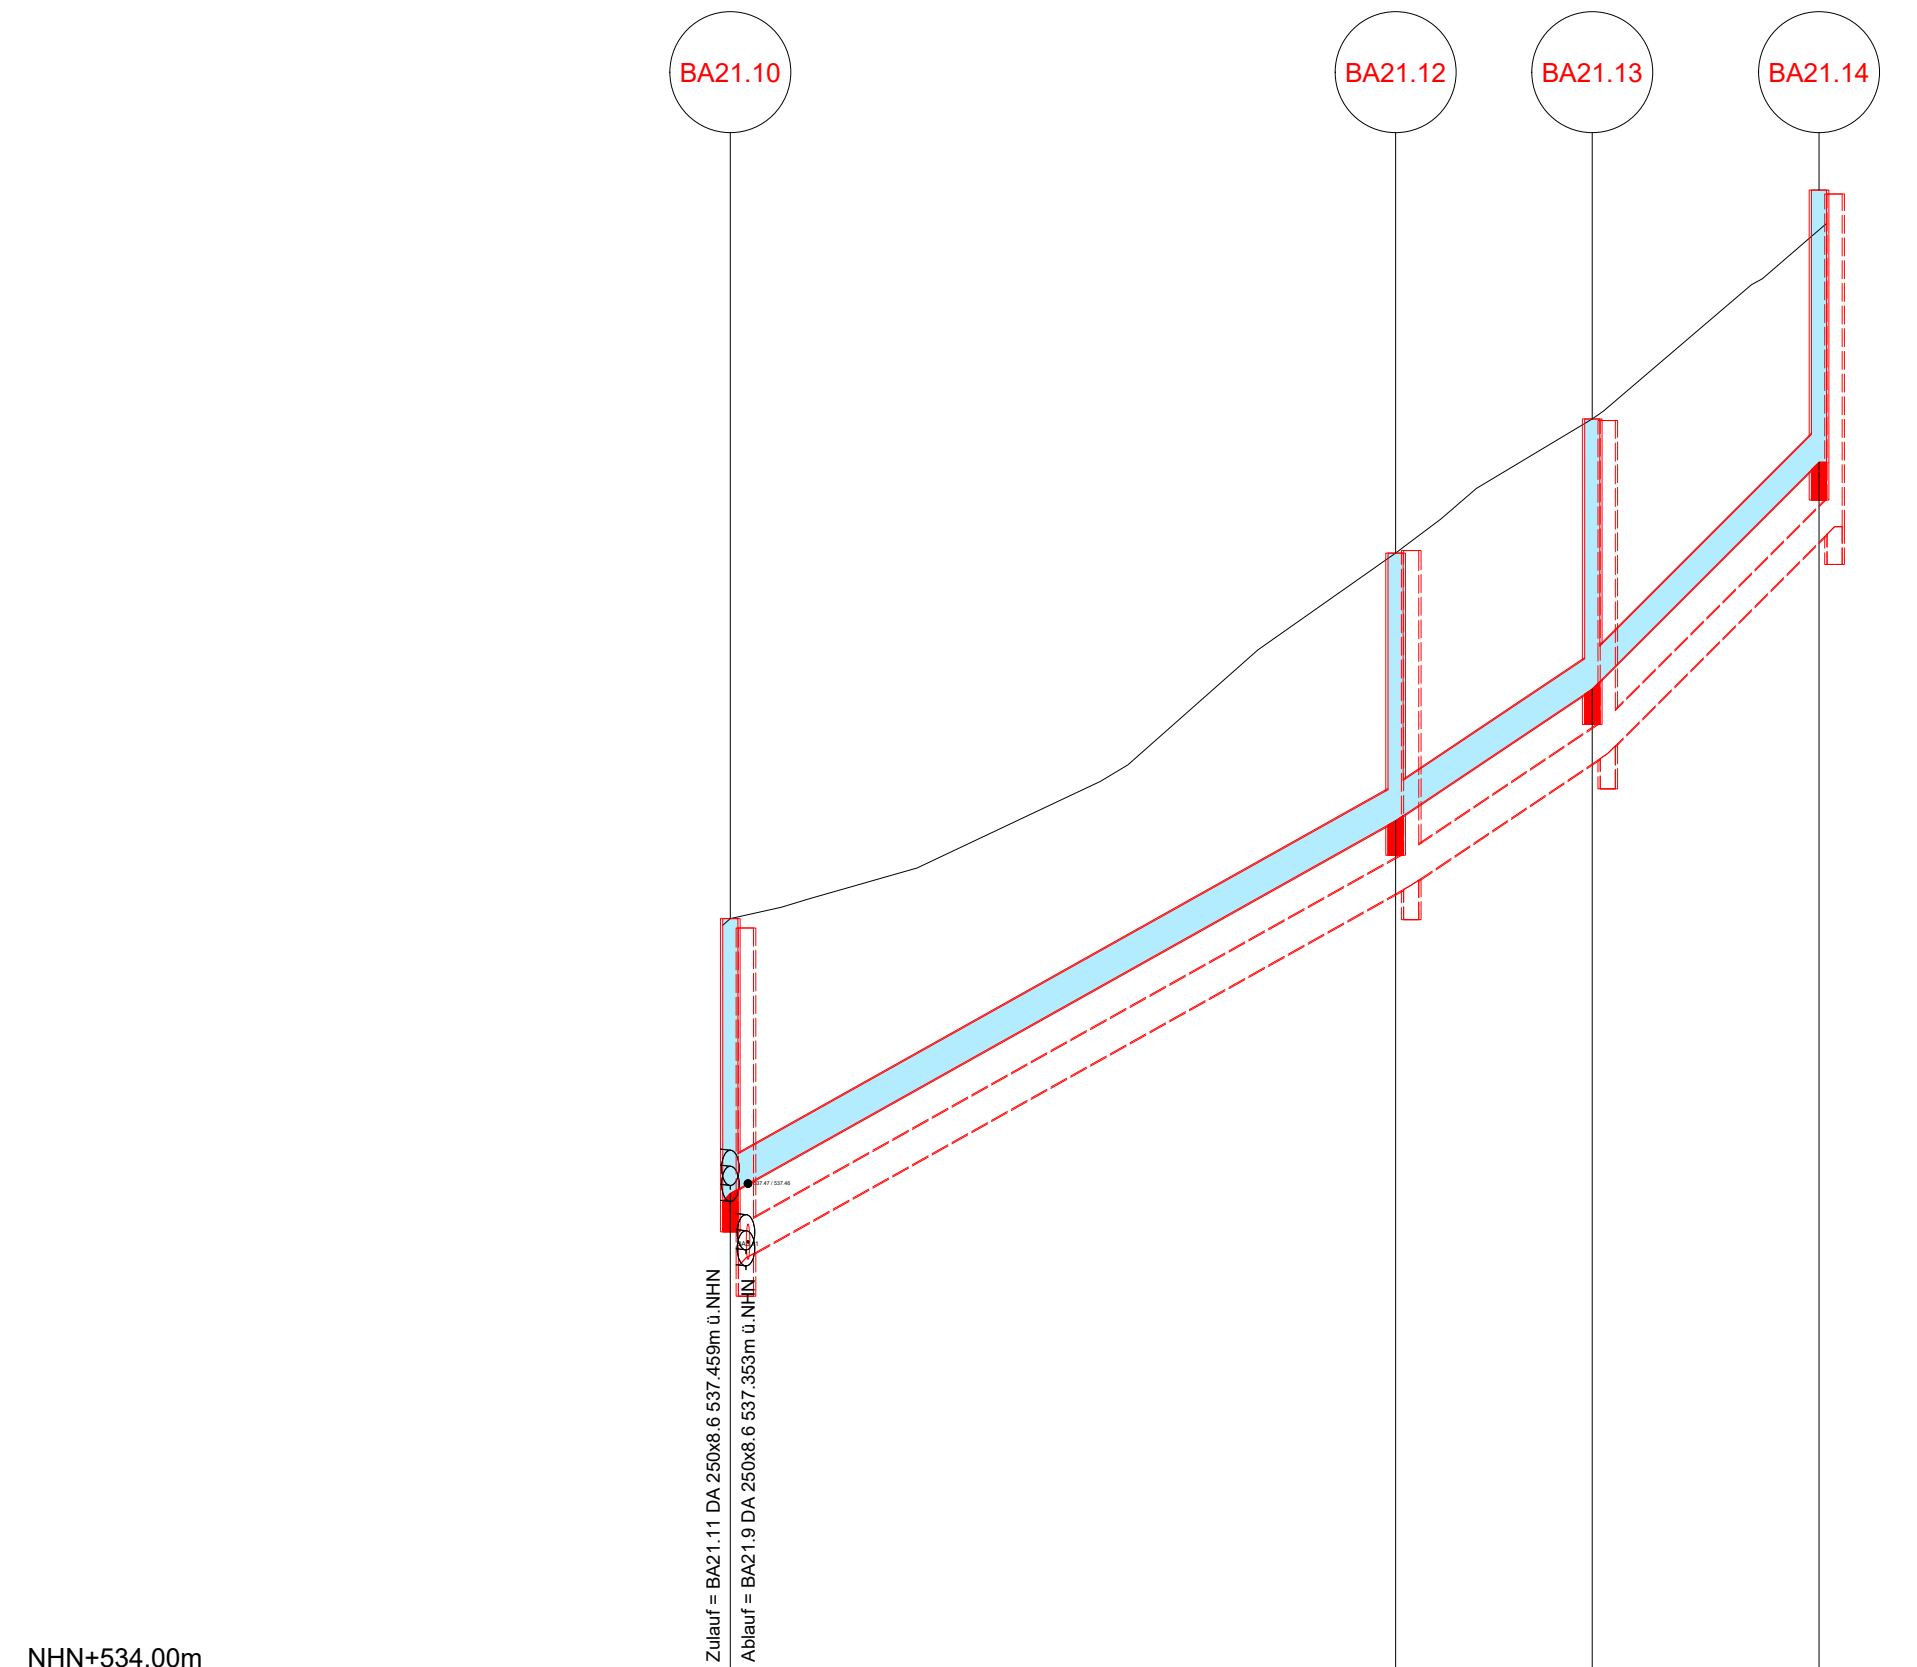

		Übernennung – 10.0							
best. Geländehöhe	m+NHN		539.22		541.64		542.53		543.78
gepl. Geländehöhe	m+NHN								
gepl. Deckelhöhe	m+NHN		539.22		541.64		542.53		544.04
Schachtnummer			BA21.10		BA21.12		BA21.13		BA21.14
Kanaltiefe	m		1.82		1.77		1.79		1.80
Sohlhöhe Schacht	m+NHN	537.406		539.871		540.742		542.242	
Sohlhöhe Haltung	m+NHN	537.434		539.843	539.904	540.709	540.792	542.192	
Haltungslänge	m		44.07		13.03		15.07		
Nennweite / Material	mm		DA 250.000x8.6 PP		DA 250.000x8.6 PP		DA 250.000x8.6 PP		
Sohlgefälle	o/oo		56.018		66.979		100.000		
Q _{voll} - v	l/s - m/s		118.5 - 2.8		129.7 - 3.0		158.5 - 3.7		
Wasserspiegel	m+NHN								
Stationierung	m	0.50		44.50		57.51		72.51	
Straße									

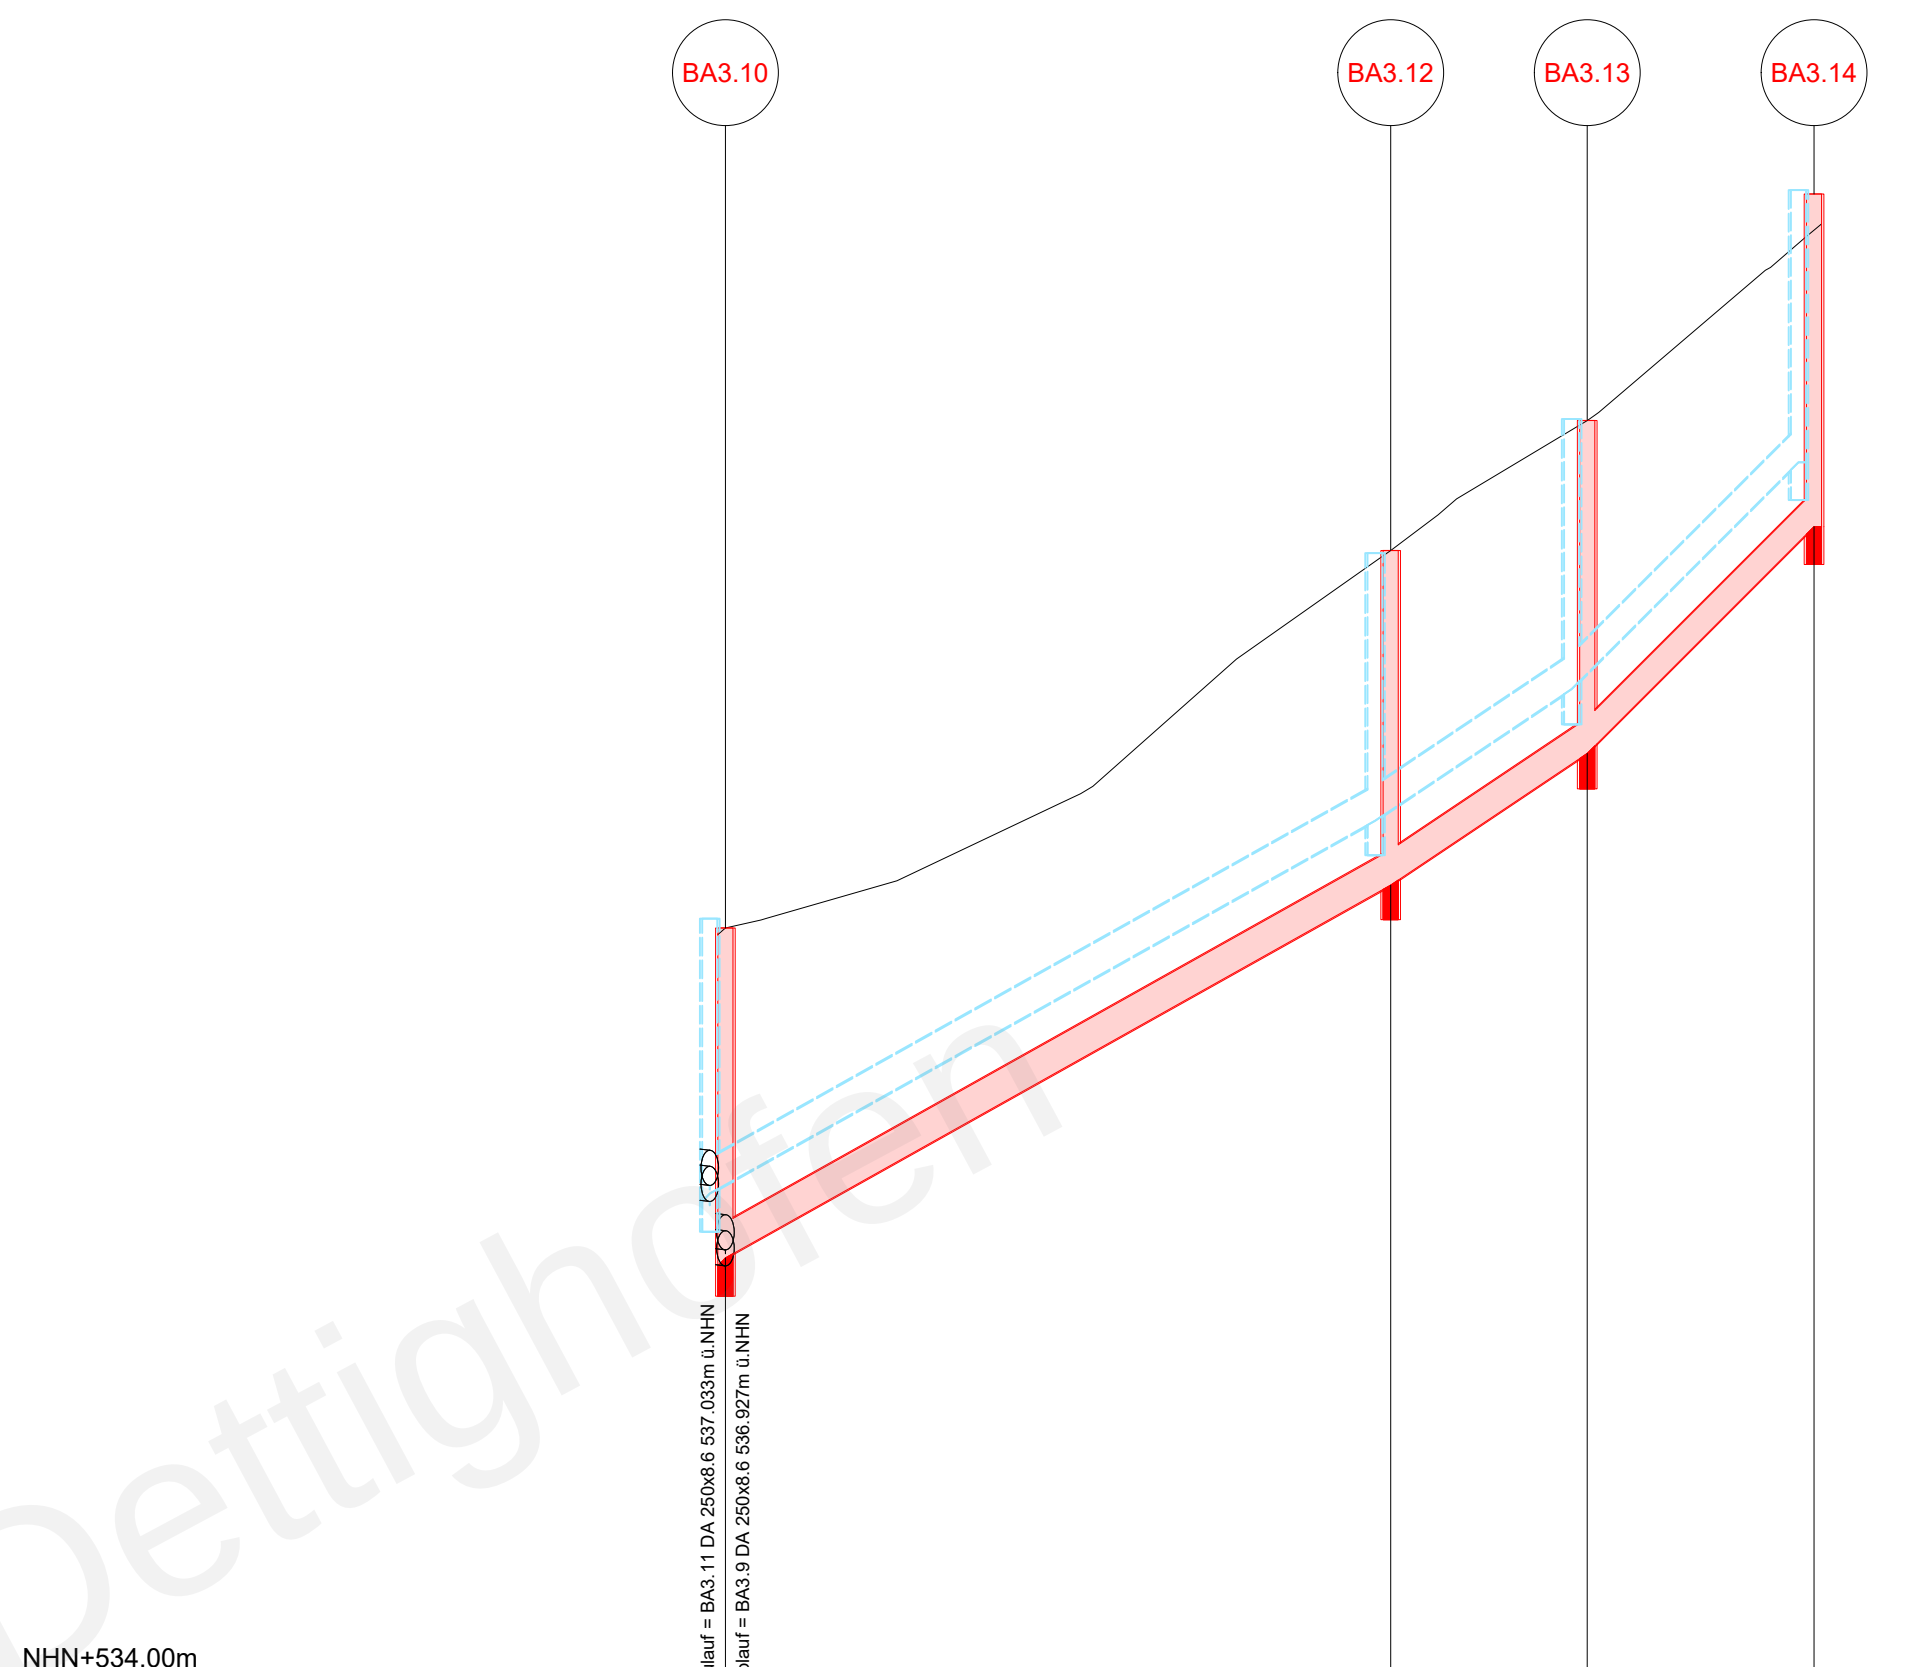

		Übernennung = 10.0									
best. Geländehöhe	m+NHN		539.16			541.66		542.52		543.78	
gepl. Geländehöhe	m+NHN										
gepl. Deckelhöhe	m+NHN		539.16			541.66		542.52		543.78	
Schachtnummer			BA3.10			BA3.12		BA3.13		BA3.14	
Kanaltiefe	m		2.18			2.21		2.20		2.20	
Sohlhöhe Schacht	m+NHN		536.980			539.445		540.316		541.816	
Sohlhöhe Haltung	m+NHN		537.008			539.417	539.479	540.282	540.366	541.766	
Haltungslänge	m				44.07			13.03		15.07	
Nennweite / Material	mm				DA 250.000x8.6 PP			DA 250.000x8.6 PP		DA 250.000x8.6 PP	
Sohlgefälle	o/oo				56.022			67.000		100.000	
Qvoll - v	voill				l/s - m/s			129.7 - 3.0		158.5 - 3.7	
Wasserspiegel	m+NHN										
Stationierung	m		0.50			44.50		57.50		72.50	
Straße											

Index	Änderungsbeschreibung	Plan erstellt	Plan geprüft	Datum

Planfertiger:	TILLIG Ingenieure GmbH Im Grün 8d 79804 DOGERN Tel.: 07751 / 8307-0 Fax: 07751 / 8307-40 E-mail: info@tillig-ingenieure.de	
---------------	---	---

Auftraggeber / Antragsteller:	Gemeinde Dettighofen Berwanger Str. 5 79802 Dettighofen Tel.: 07742 / 9207-0 Fax: 07742 / 9207-22 E-mail: gemeindeverwaltung@dettighofen.de
-------------------------------	---

Wohngebiet Bünden
OT Baltersweil

Auftragsnummer 140802	Kanalisation Ausführungsplanung		
Plannummer 7.2K			
Plandatum 30.07.2020			
Plotdatum 30.07.2020			
Maßstab: 1 : 500/50	Höhenplan 2		
Plangröße in mm 800 / 420	Plan erstellt Haberstock	Plan geprüft Mülhaupt	Projektleiter Baumgartner