
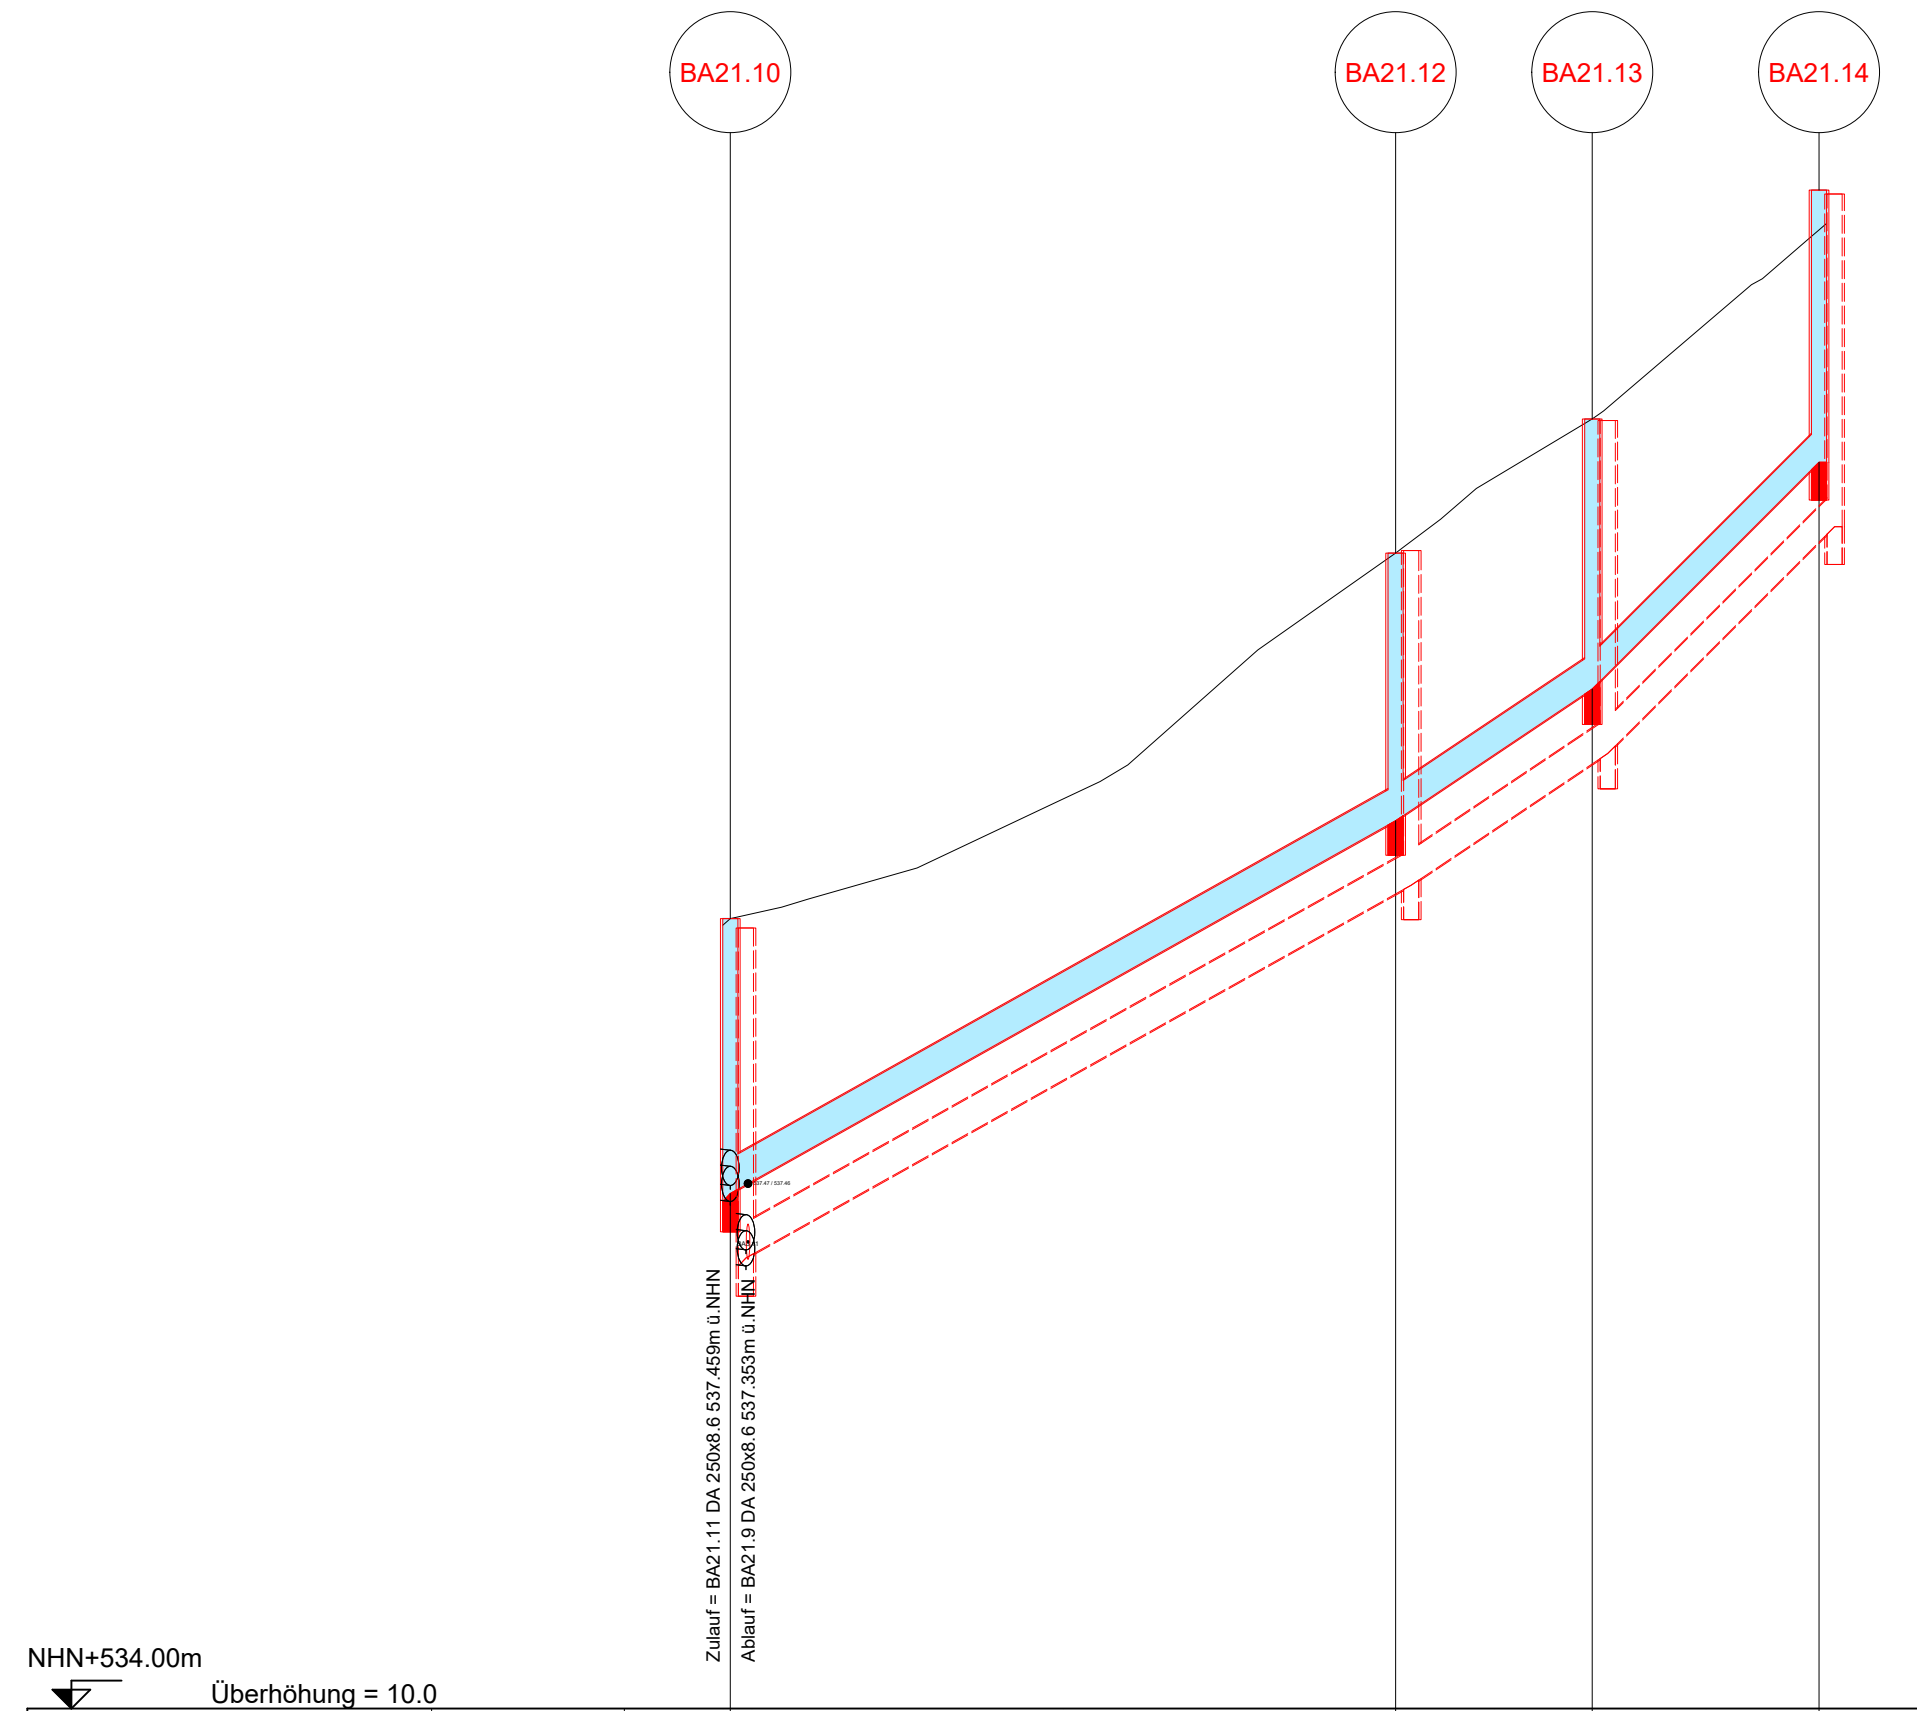


Das Urheberrecht an dieser Zeichnung verbleibt dem Ersteller. Sie darf ohne dessen ausdrückliche Genehmigung weder vervielfältigt, noch dritten Personen überlassen oder sonstwie zugänglich gemacht werden.

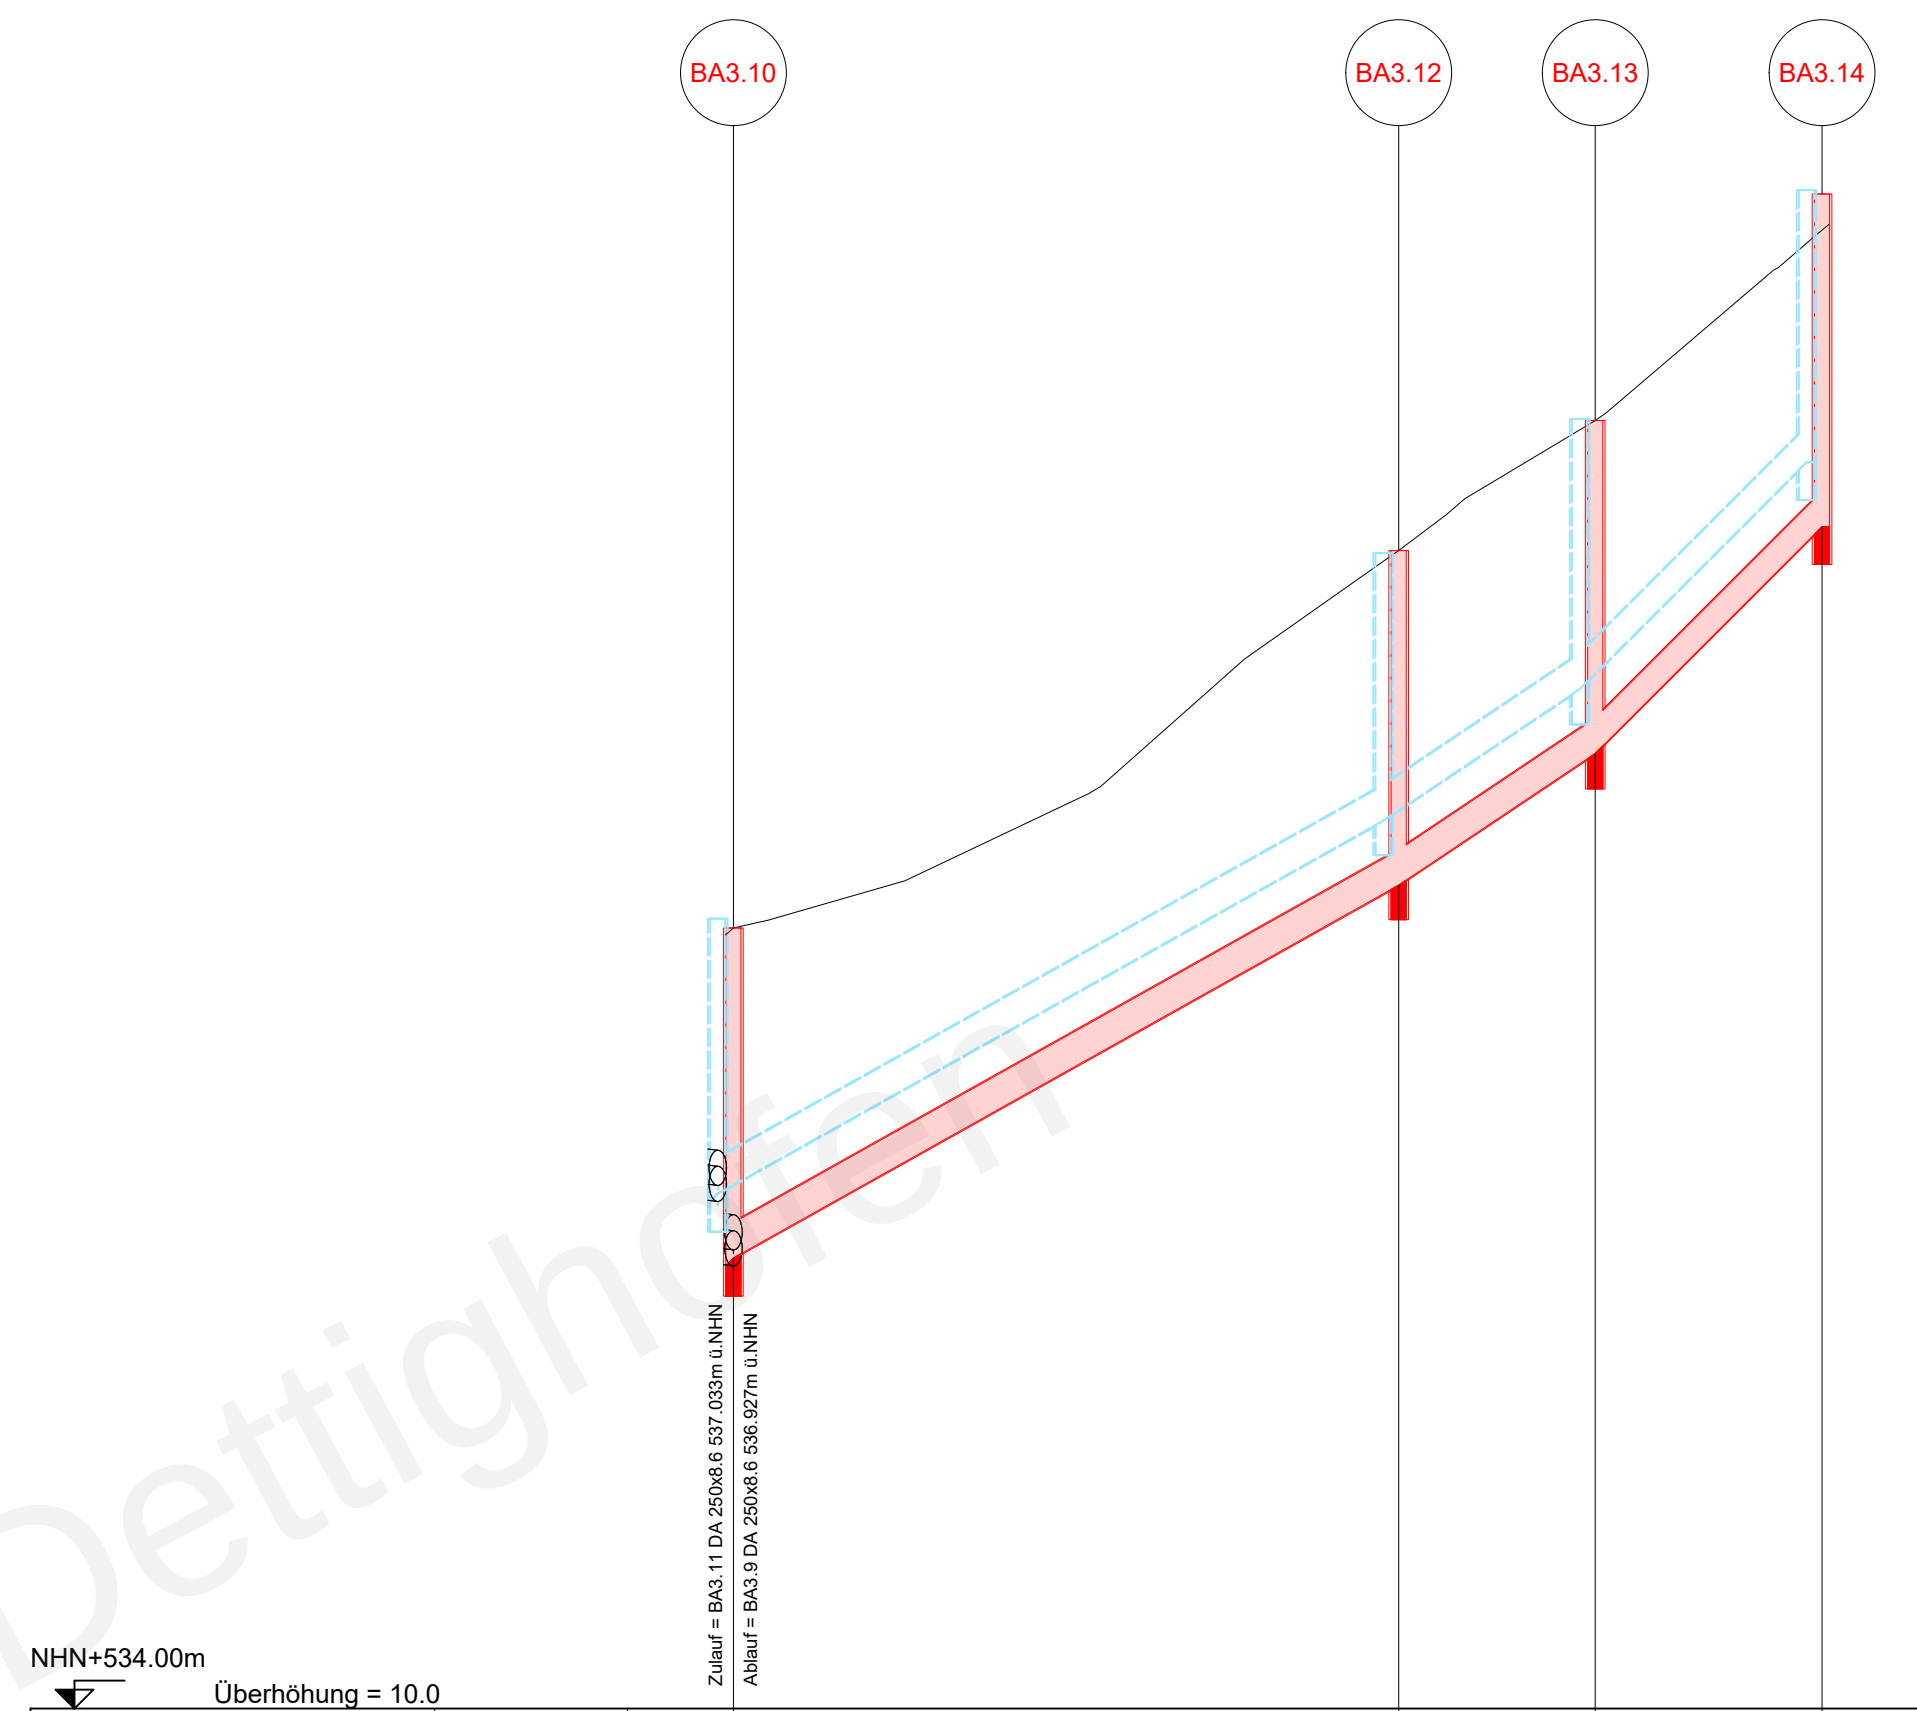

best. Geländehöhe	m+NHN	539.22		541.64	542.53	543.78
gepl. Geländehöhe	m+NHN					
gepl. Deckelhöhe	m+NHN	539.22		541.64	542.53	544.04
Schachtnummer		BA21.10		BA21.12	BA21.13	BA21.14
Kanaltiefe	m	1.82		1.77	1.79	1.80
Sohlhöhe Schacht	m+NHN	537.406		539.871	540.742	542.242
Sohlhöhe Haltung	m+NHN	537.434		539.843	539.904	540.709
Haltungslänge	m		44.07		13.03	15.07
Nennweite / Material	mm		DA 250.000x8.6 PP		DA 250.000x8.6 PP	DA 250.000x8.6 PP
Sohlfälle	o/oo		56.018		66.979	100.000
Q _{voll} - v	l/s - m/s		118.5 - 2.8		129.7 - 3.0	158.5 - 3.7
Wasserspiegel	m+NHN					
Stationierung	m	0.50		44.50	67.51	72.51
Straße						

[illegible]

Index	Änderungsbeschreibung	Plan erstellt	Plan geprüft	Datum

Planfertiger:	TILLIG Ingenieure GmbH Im Grün 8d 79804 DOGERN Tel.: 07751 / 8307-0 Fax: 07751 / 8307-40 E-mail: info@tillig-ingenieure.de	
---------------	---	---

Auftraggeber / Antragsteller:	Gemeinde Dettighofen Berwanger Str. 5 79802 Dettighofen Tel.: 07742 / 9207-0 Fax: 07742 / 9207-22 E-mail: gemeindeverwaltung@dettighofen.de
-------------------------------	---

Wohngebiet Bünden
OT Baltersweil

Auftragsnummer 140802	Kanalisation Ausführungsplanung		
Plannummer 7.2K			
Plandatum 30.07.2020			
Plotdatum 30.07.2020			
Maßstab: 1 : 500/50	Höhenplan 2		
Plangröße in mm 800 / 420	Plan erstellt Habersack	Plan geprüft Mülhaupt	Projektleiter Baumgartner