



Das Urheberrecht an dieser Zeichnung verbleibt dem Ersteller. Sie darf ohne dessen ausdrückliche Genehmigung weder vervielfältigt, noch Dritten Personen überlassen oder sonstwie zugänglich gemacht werden.

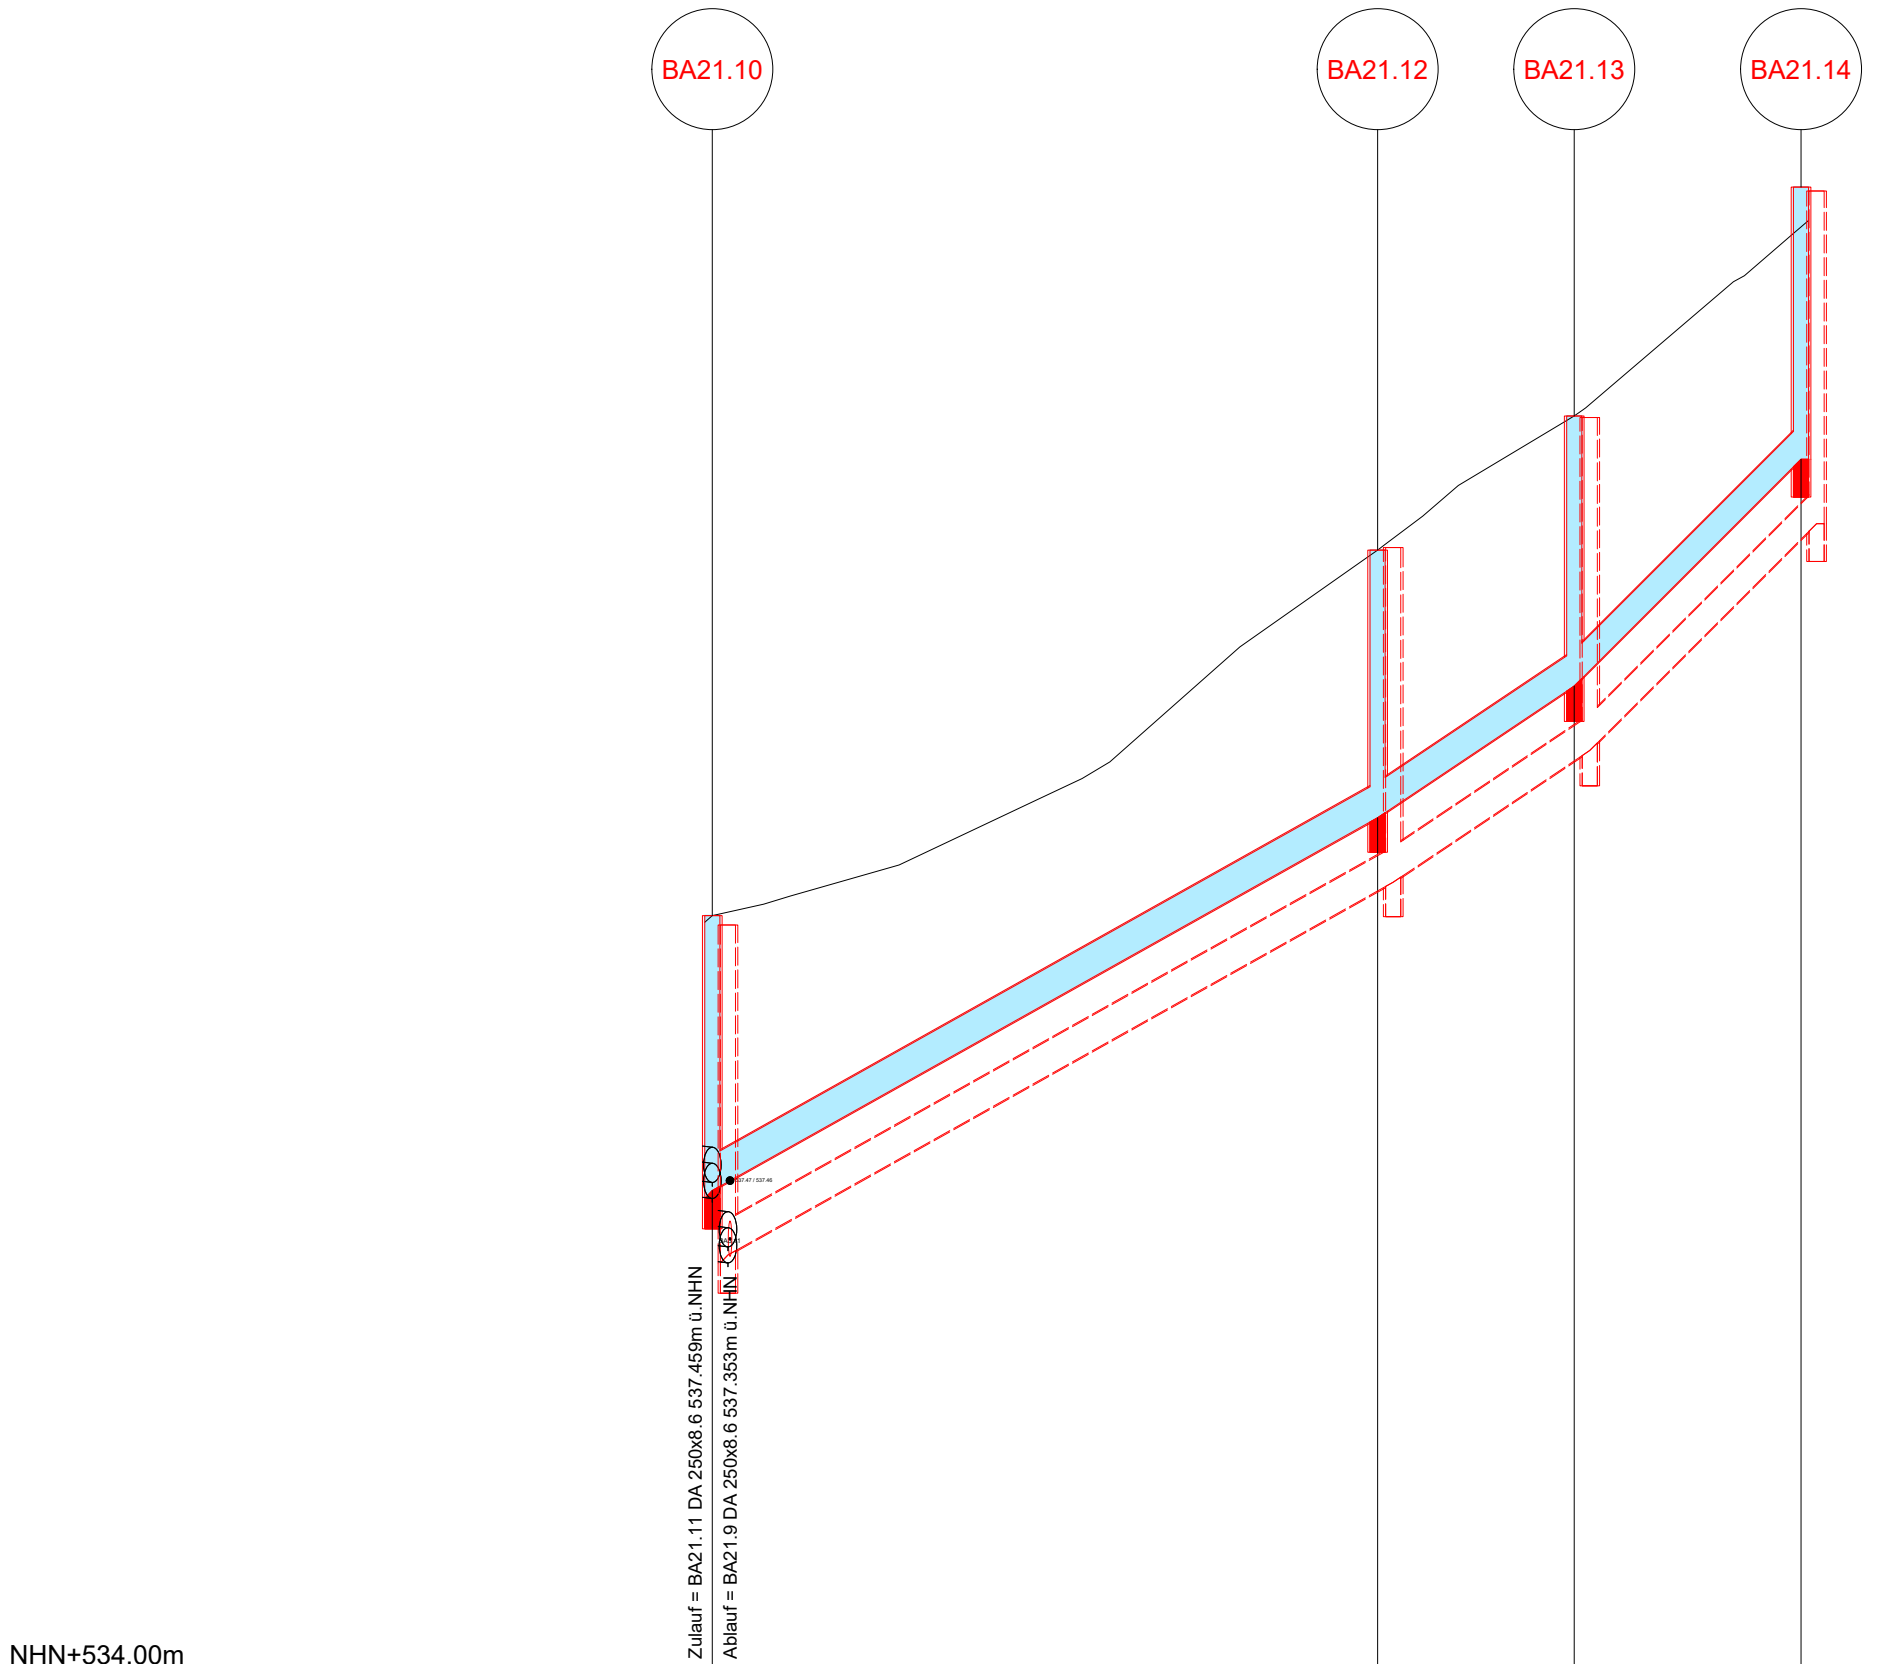

NHN+534.00m		Zu	Ab					
Überhöhung = 10.0								
best. Geländehöhe	m+NHN	539.22		541.64	542.53		543.78	
gepl. Geländehöhe	m+NHN							
gepl. Deckelhöhe	m+NHN	539.22		541.64	542.53		544.04	
Schachtnummer		BA21.10		BA21.12	BA21.13		BA21.14	
Kanaltiefe	m	1.82		1.77	1.79		1.80	
Sohlhöhe Schacht	m+NHN	537.406		539.871	540.742		542.242	
Sohlhöhe Haltung	m+NHN	537.434		539.843	539.904	540.709	540.792	542.192
Haltungslänge	m		44.07		13.03		15.07	
Nennweite / Material	mm		DA 250.000x8.6 PP		DA 250.000x8.6 PP		DA 250.000x8.6 PP	
Sohlgefälle	o/oo		56.018		66.979		100.000	
Q _{voll} - v	l/s - m/s		118.5 - 2.8		129.7 - 3.0		158.5 - 3.7	
Wasserspiegel	m+NHN							
Stationierung	m	0.50		44.50	57.51		72.51	
Straße								

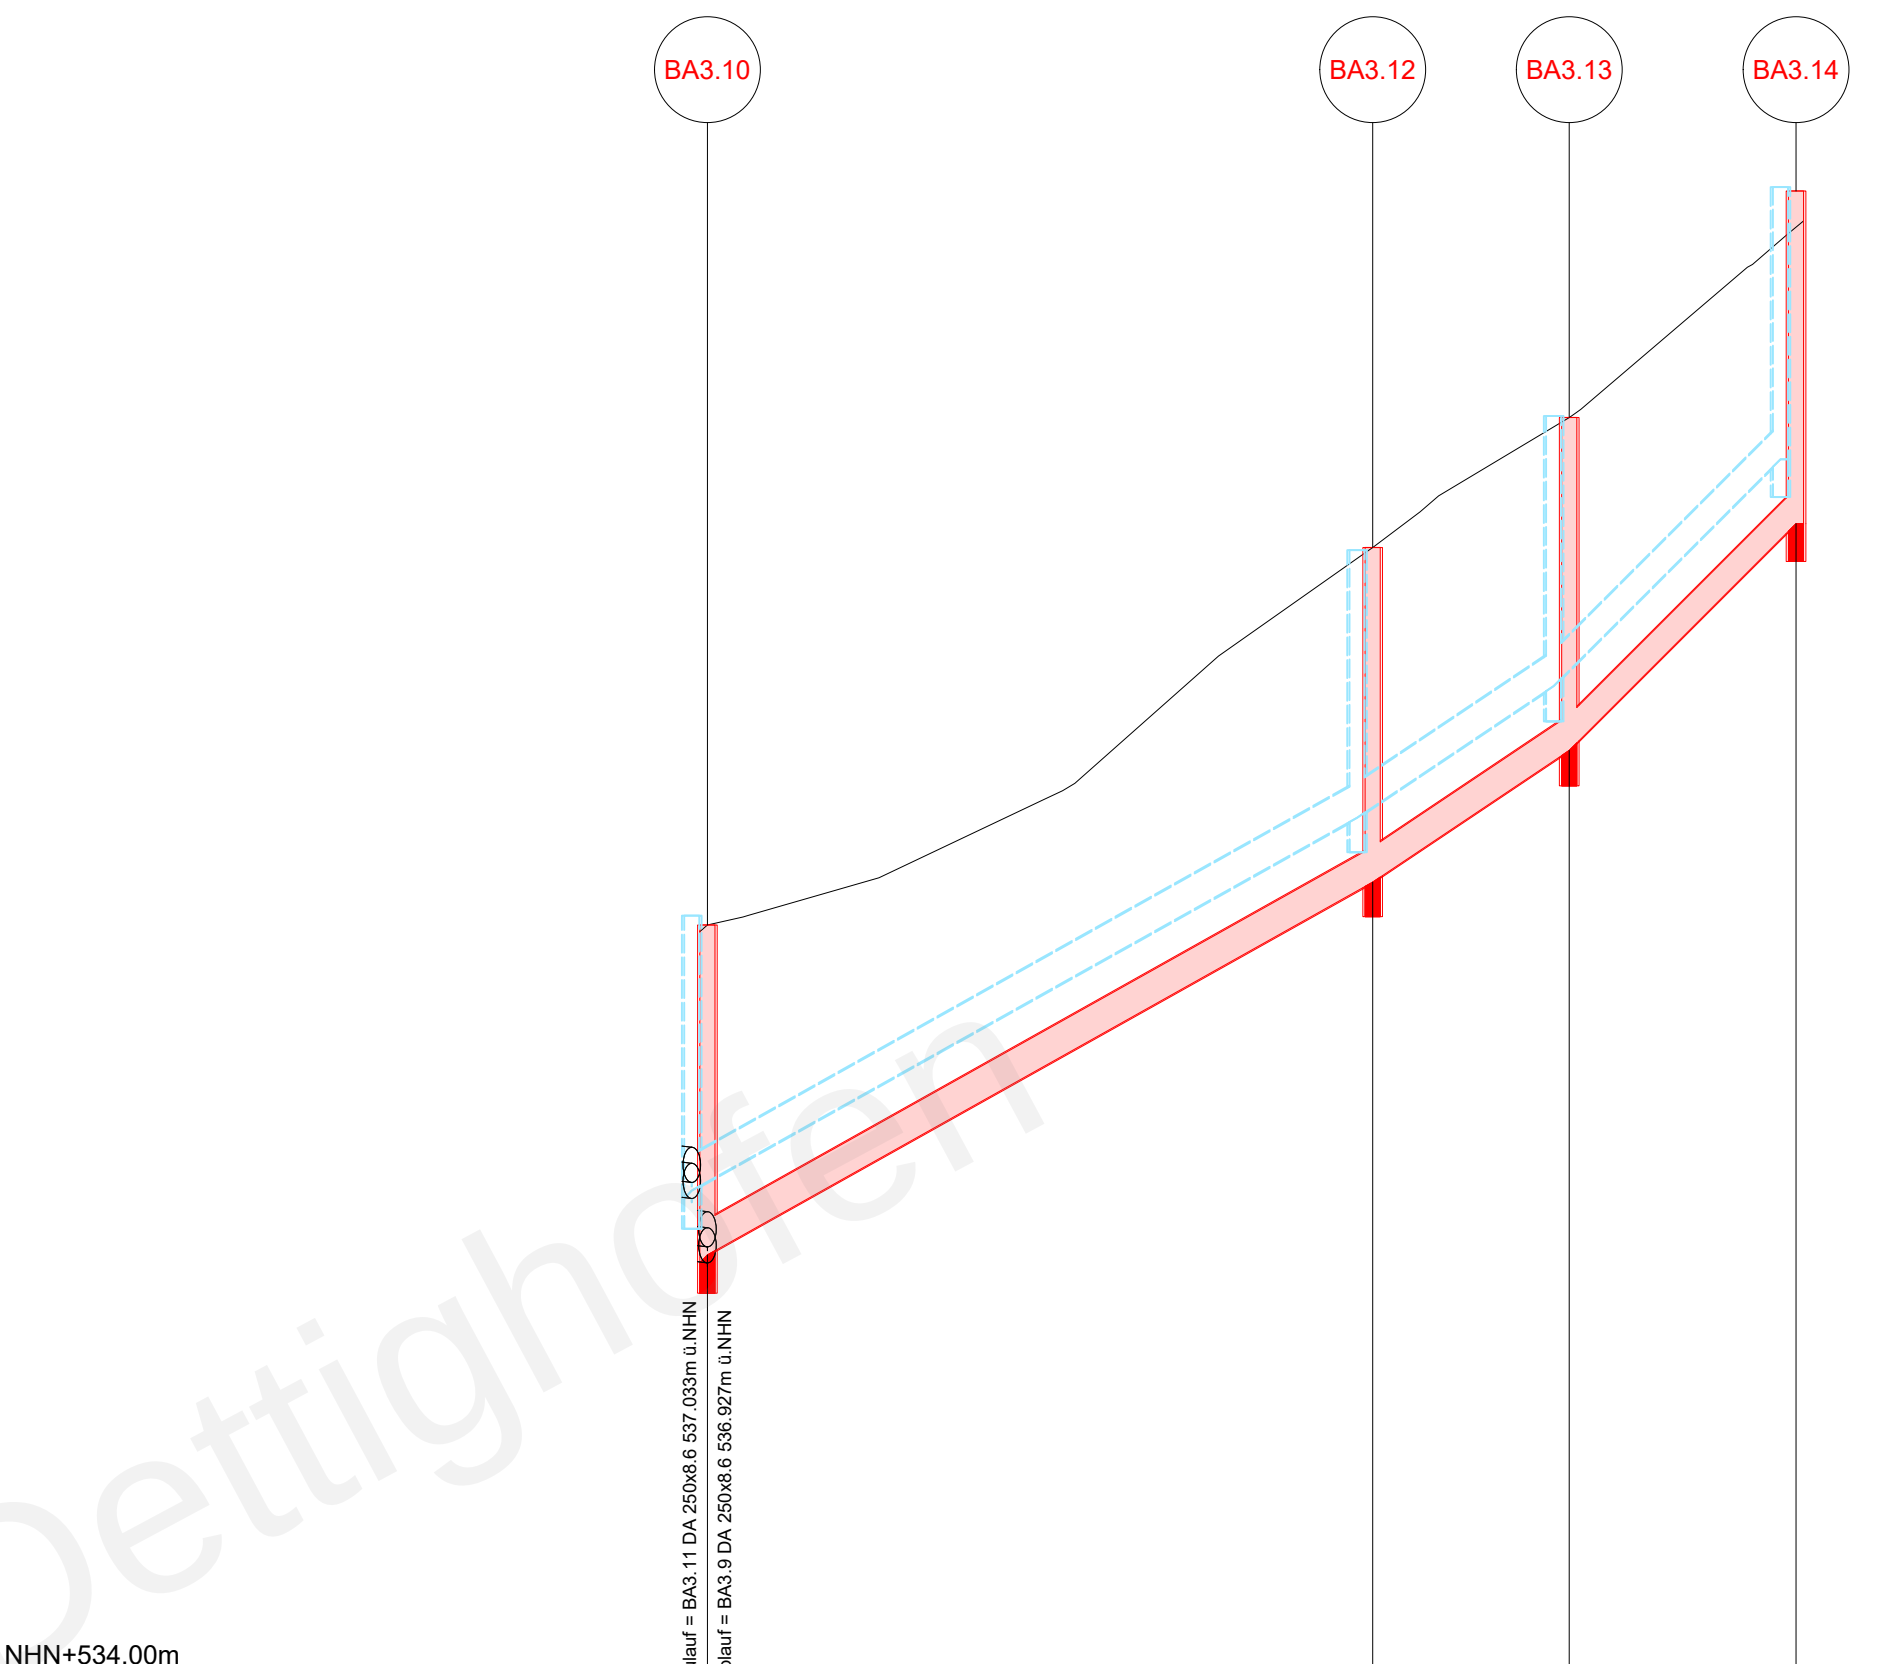

NHN+534.00m		Zulauf			Abfluss		
Überhöhung = 10.0							
best. Geländehöhe	m+NHN	539.16	541.66	542.52	543.78		
gepl. Geländehöhe	m+NHN						
gepl. Deckelhöhe	m+NHN	539.16	541.66	542.52	544.02		
Schachtnummer		BA3.10	BA3.12	BA3.13	BA3.14		
Kanaltiefe	m	2.18	2.21	2.20	2.20		
Sohlhöhe Schacht	m+NHN	536.980	539.445	540.316	541.816		
Sohlhöhe Haltung	m+NHN	537.008	539.417	539.479	540.282	540.366	541.766
Haltungslänge	m	44.07	13.03	15.07			
Nennweite / Material	mm	DA 250.000x8.6 PP	DA 250.000x8.6 PP	DA 250.000x8.6 PP			
Sohlgefälle	o/oo	56.022	67.000	100.000			
Q _{voll} - v	voll	118.5 - 2.8	129.7 - 3.0	158.5 - 3.7			
Wasserspiegel	m+NHN						
Stationierung	m	0.50	44.50	57.50	72.50		
Straße							

Index	Änderungsbeschreibung	Plan erstellt	Plan geprüft	Datum

Planfertiger:	Planfertiger: TILLIG Ingenieure GmbH Im Grün 8d 79804 DOGERN Tel.: 07751 / 8307-0 Fax: 07751 / 8307-40 E-mail: info@tillig-ingenieure.de
---------------	--



Auftraggeber / Antragsteller:	Gemeinde Dettighofen Berwanger Str. 5 79802 Dettighofen Tel.: 07742 / 9207-0 Fax: 07742 / 9207-22 E-mail: gemeindeverwaltung@dettighofen.de
-------------------------------	--

	Wohngebiet Bündlen OT Baltersweil
--	--

Auftragsnummer 140802	Kanalisation Ausführungsplanung
Plannummer 7.2K	
Plandatum 30.07.2020	
Plotdatum 30.07.2020	
Maßstab 1 : 500/50	Höhenplan 2
Plangröße in mm 800 / 420	
Plan erstellt Haberstock	
Plan geprüft Mülhaupt	
Projektleiter Baumgartner	

20200513_AP_LP_K_Kanalplanung.dwg