



Das Urheberrecht an dieser Zeichnung verbleibt dem Ersteller. Sie darf ohne dessen ausdrückliche Genehmigung weder vervielfältigt, noch Dritten Personen überlassen oder sonstwie zugänglich gemacht werden.

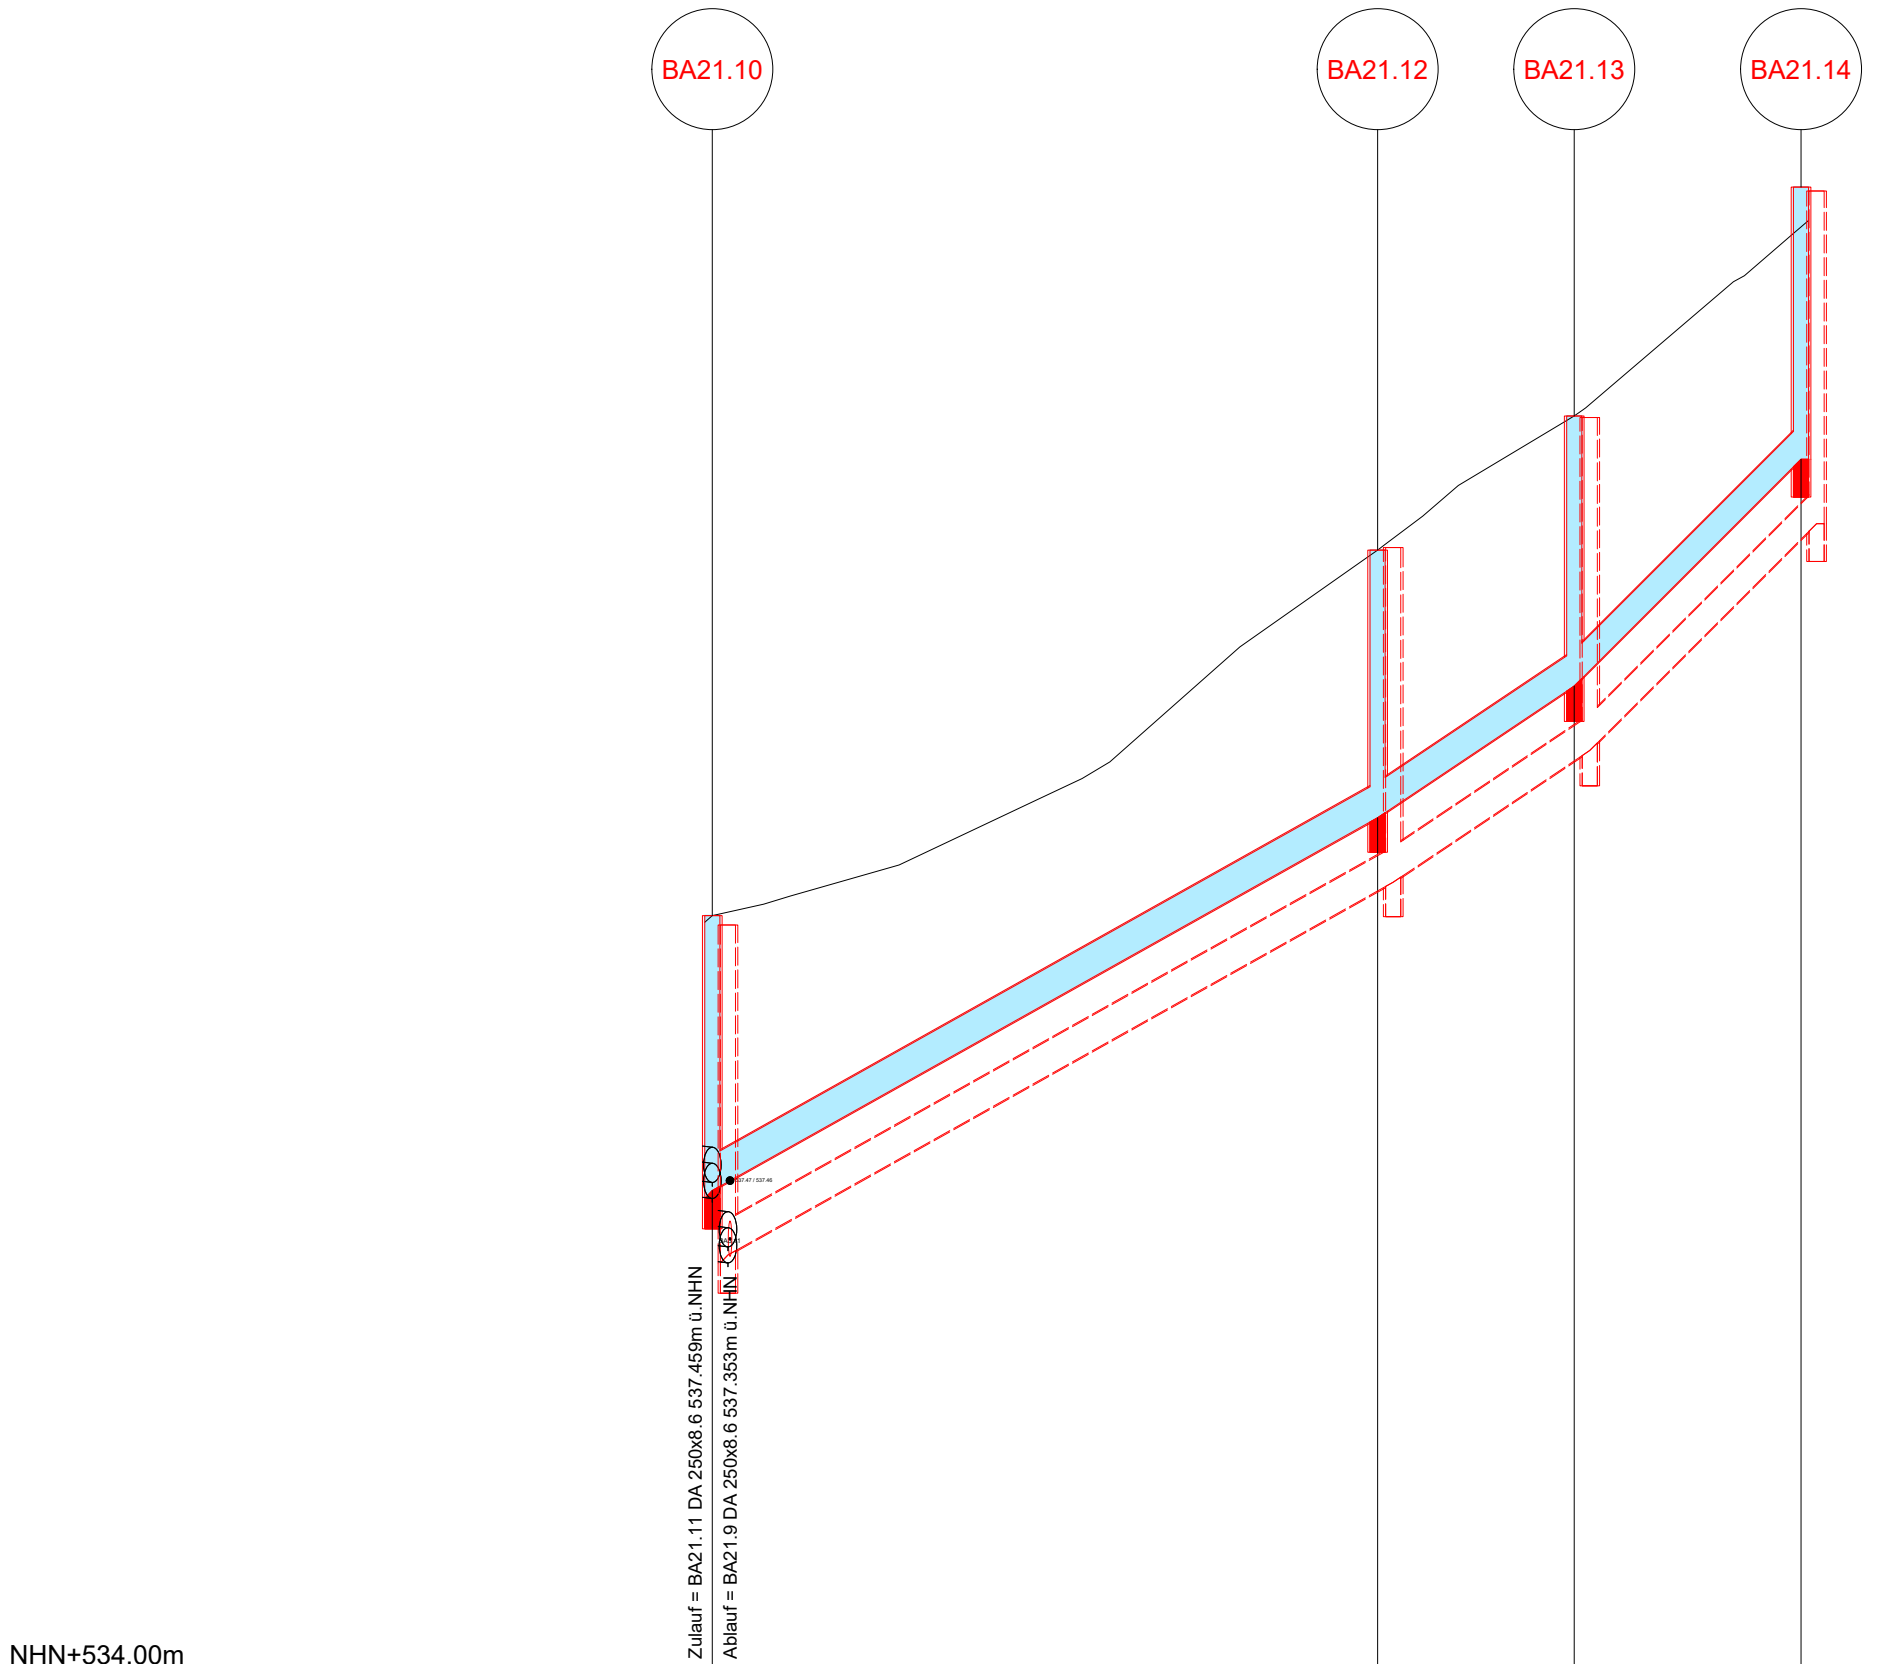

NHN+534.00m		Überhöhung = 10.0					
best. Geländehöhe	m+NHN	539.22		541.64	542.53	543.78	
gepl. Geländehöhe	m+NHN						
gepl. Deckelhöhe	m+NHN	539.22		541.64	542.53	544.04	
Schachtnummer		BA21.10		BA21.12	BA21.13	BA21.14	
Kanaltiefe	m	1.82		1.77	1.79	1.80	
Sohlhöhe Schacht	m+NHN	537.406		539.871	540.742	542.242	
Sohlhöhe Haltung	m+NHN	537.434		539.843	539.904	540.709	540.792
Haltungslänge	m		44.07		13.03	15.07	
Nennweite / Material	mm		DA 250.000x8.6 PP		DA 250.000x8.6 PP	DA 250.000x8.6 PP	
Sohlgefälle	o/oo		56.018		66.979	100.000	
Q _{voll} - v	l/s - m/s		118.5 - 2.8		129.7 - 3.0	158.5 - 3.7	
Wasserspiegel	m+NHN						
Stationierung	m	0.50		44.50	57.51	72.51	
Straße							

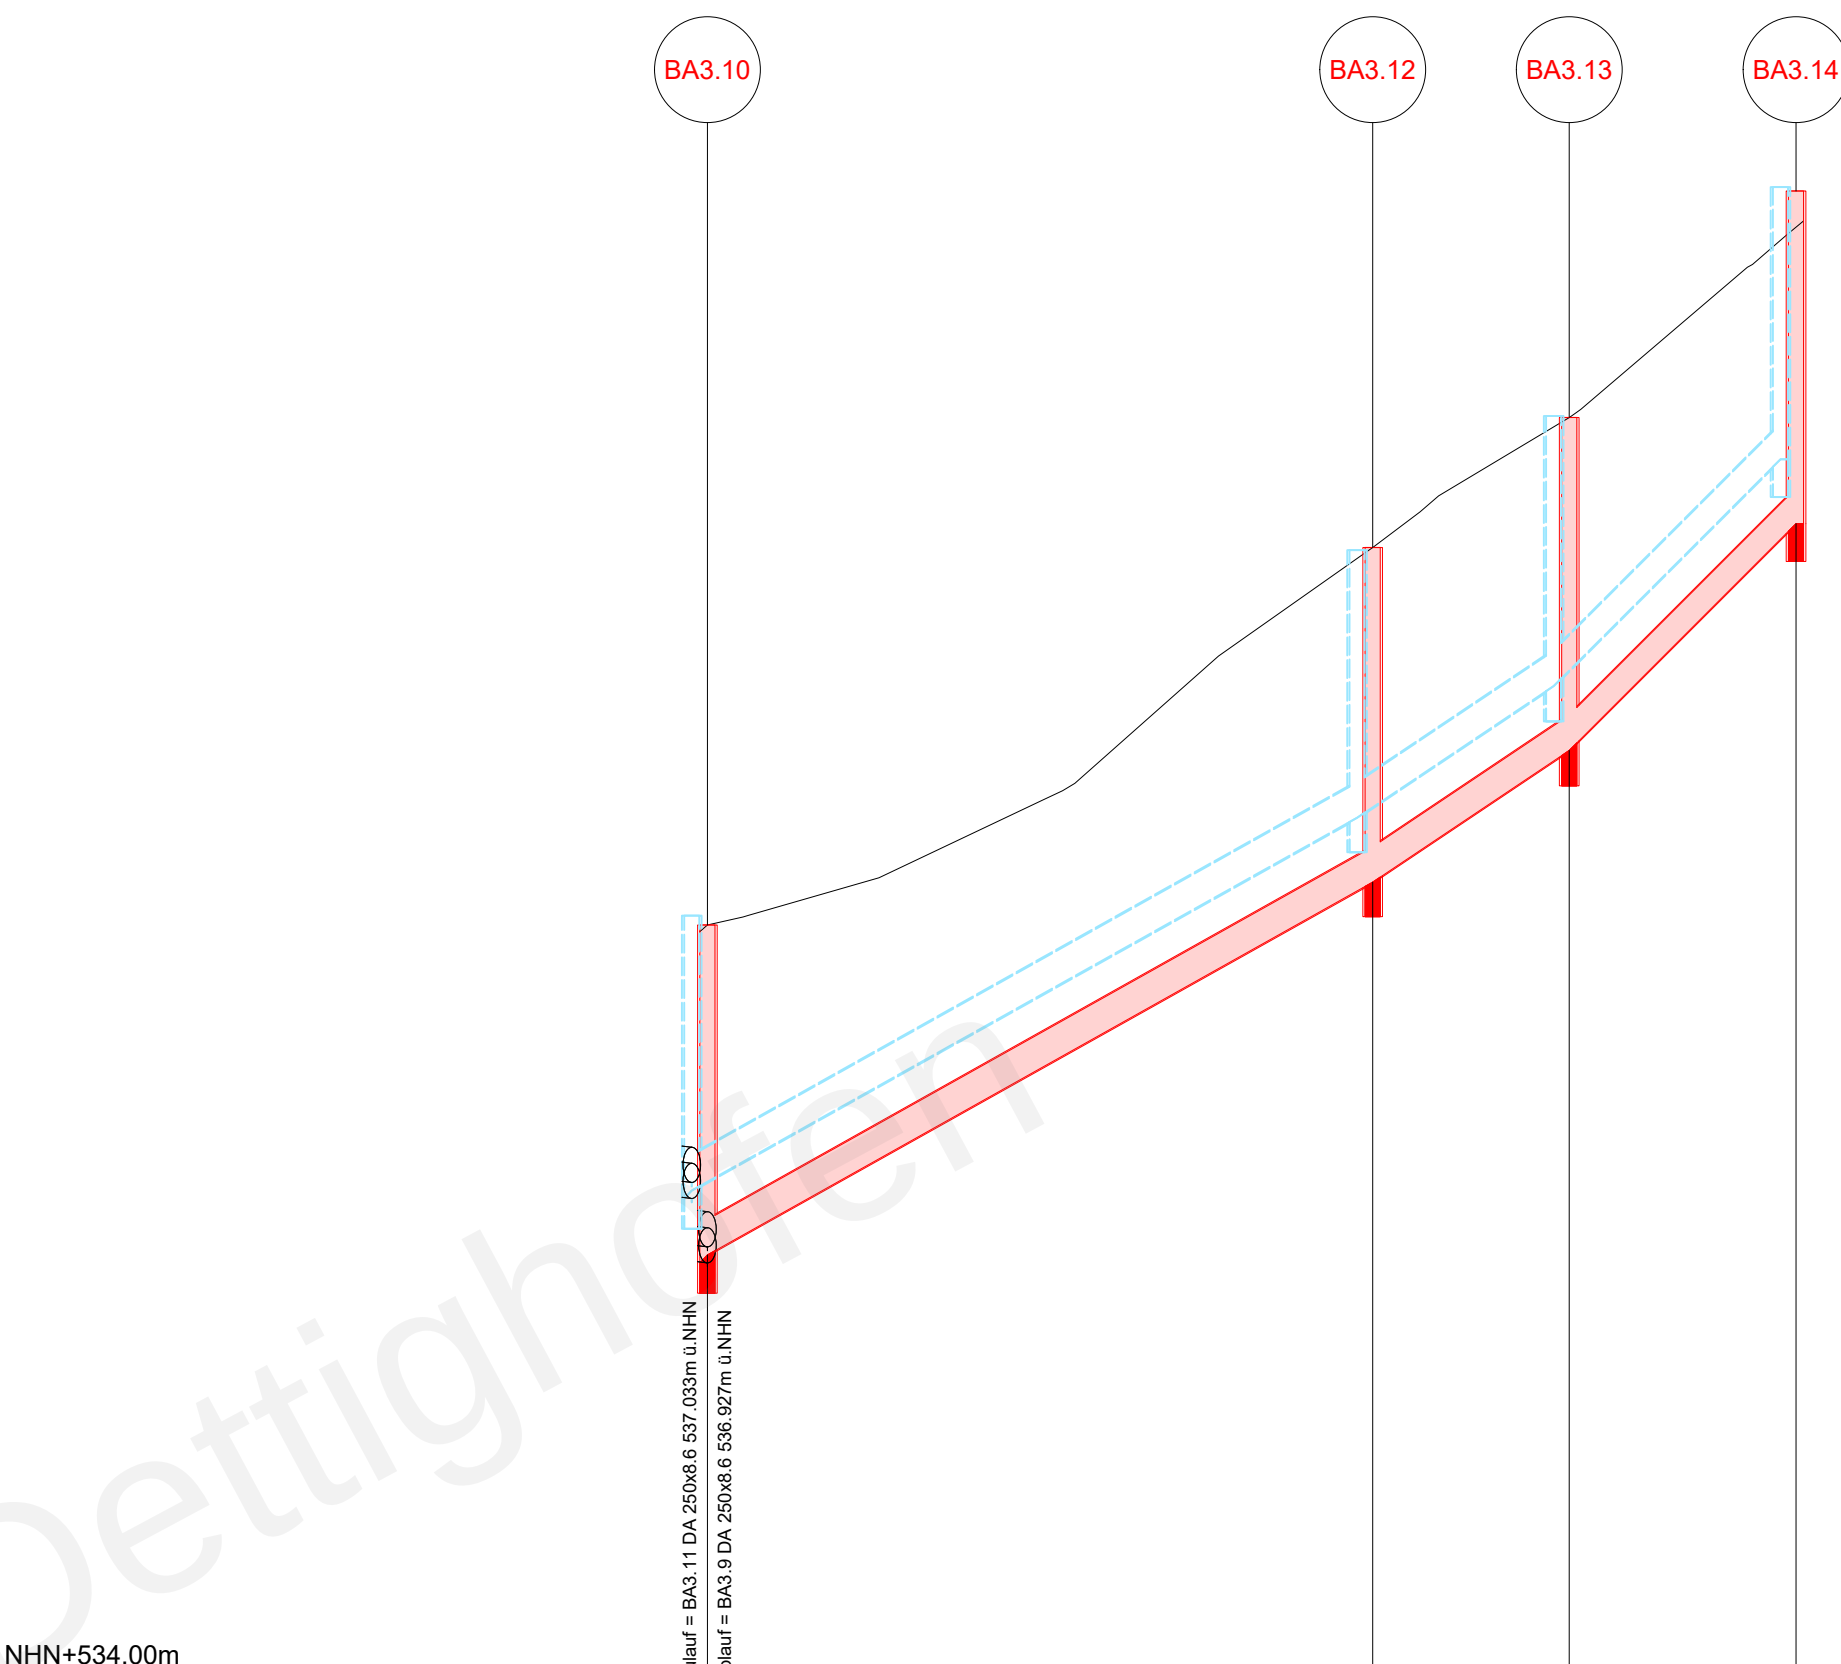

NHN+534.00m		Überhöhung = 10.0					
best. Geländehöhe	m+NHN	539.16		541.66	542.52	543.78	
gepl. Geländehöhe	m+NHN						
gepl. Deckelhöhe	m+NHN	539.16		541.66	542.52	544.02	
Schachtnummer		BA3.10		BA3.12	BA3.13	BA3.14	
Kanaltiefe	m	2.18		2.21	2.20	2.20	
Sohlhöhe Schacht	m+NHN	536.980		539.445	540.316	541.816	
Sohlhöhe Haltung	m+NHN	537.008		539.417	539.479	540.282	540.366
Haltungslänge	m		44.07		13.03	15.07	
Nennweite / Material	mm		DA 250.000x8.6 PP		DA 250.000x8.6 PP	DA 250.000x8.6 PP	
Sohlgefälle	o/oo		56.022		67.000	100.000	
Q _{voll} - v	l/s - m/s		118.5 - 2.8		129.7 - 3.0	158.5 - 3.7	
Wasserspiegel	m+NHN						
Stationierung	m	0.50		44.50	57.50	72.50	
Straße							

Index	Änderungsbeschreibung	Plan erstellt	Plan geprüft	Datum

Planfertiger:	Planfertiger: TILLIG Ingenieure GmbH Im Grün 8d 79804 DOGERN Tel.: 07751 / 8307-0 Fax: 07751 / 8307-40 E-mail: info@tillig-ingenieure.de
	

Auftraggeber / Antragsteller:	Gemeinde Dettighofen Berwanger Str. 5 79802 Dettighofen Tel.: 07742 / 9207-0 Fax: 07742 / 9207-22 E-mail: gemeindeverwaltung@dettighofen.de
-------------------------------	--

	Wohngebiet Bündlen OT Baltersweil
--	--

Auftragsnummer 140802	Kanalisation Ausführungsplanung		
Plannummer 7.2K			
Plandatum 30.07.2020			
Plotdatum 30.07.2020			
Maßstab 1 : 500/50	Höhenplan 2		
Plangröße in mm 800 / 420	Plan erstellt Haberstock	Plan geprüft Mülhaupt	Projektleiter Baumgartner

20200513_AP_LP_K_Kanalplanung.dwg