



Das Urheberrecht an dieser Zeichnung verbleibt dem Ersteller. Sie darf ohne dessen ausdrückliche Genehmigung weder vervielfältigt, noch Dritten Personen überlassen oder sonstwie zugänglich gemacht werden.

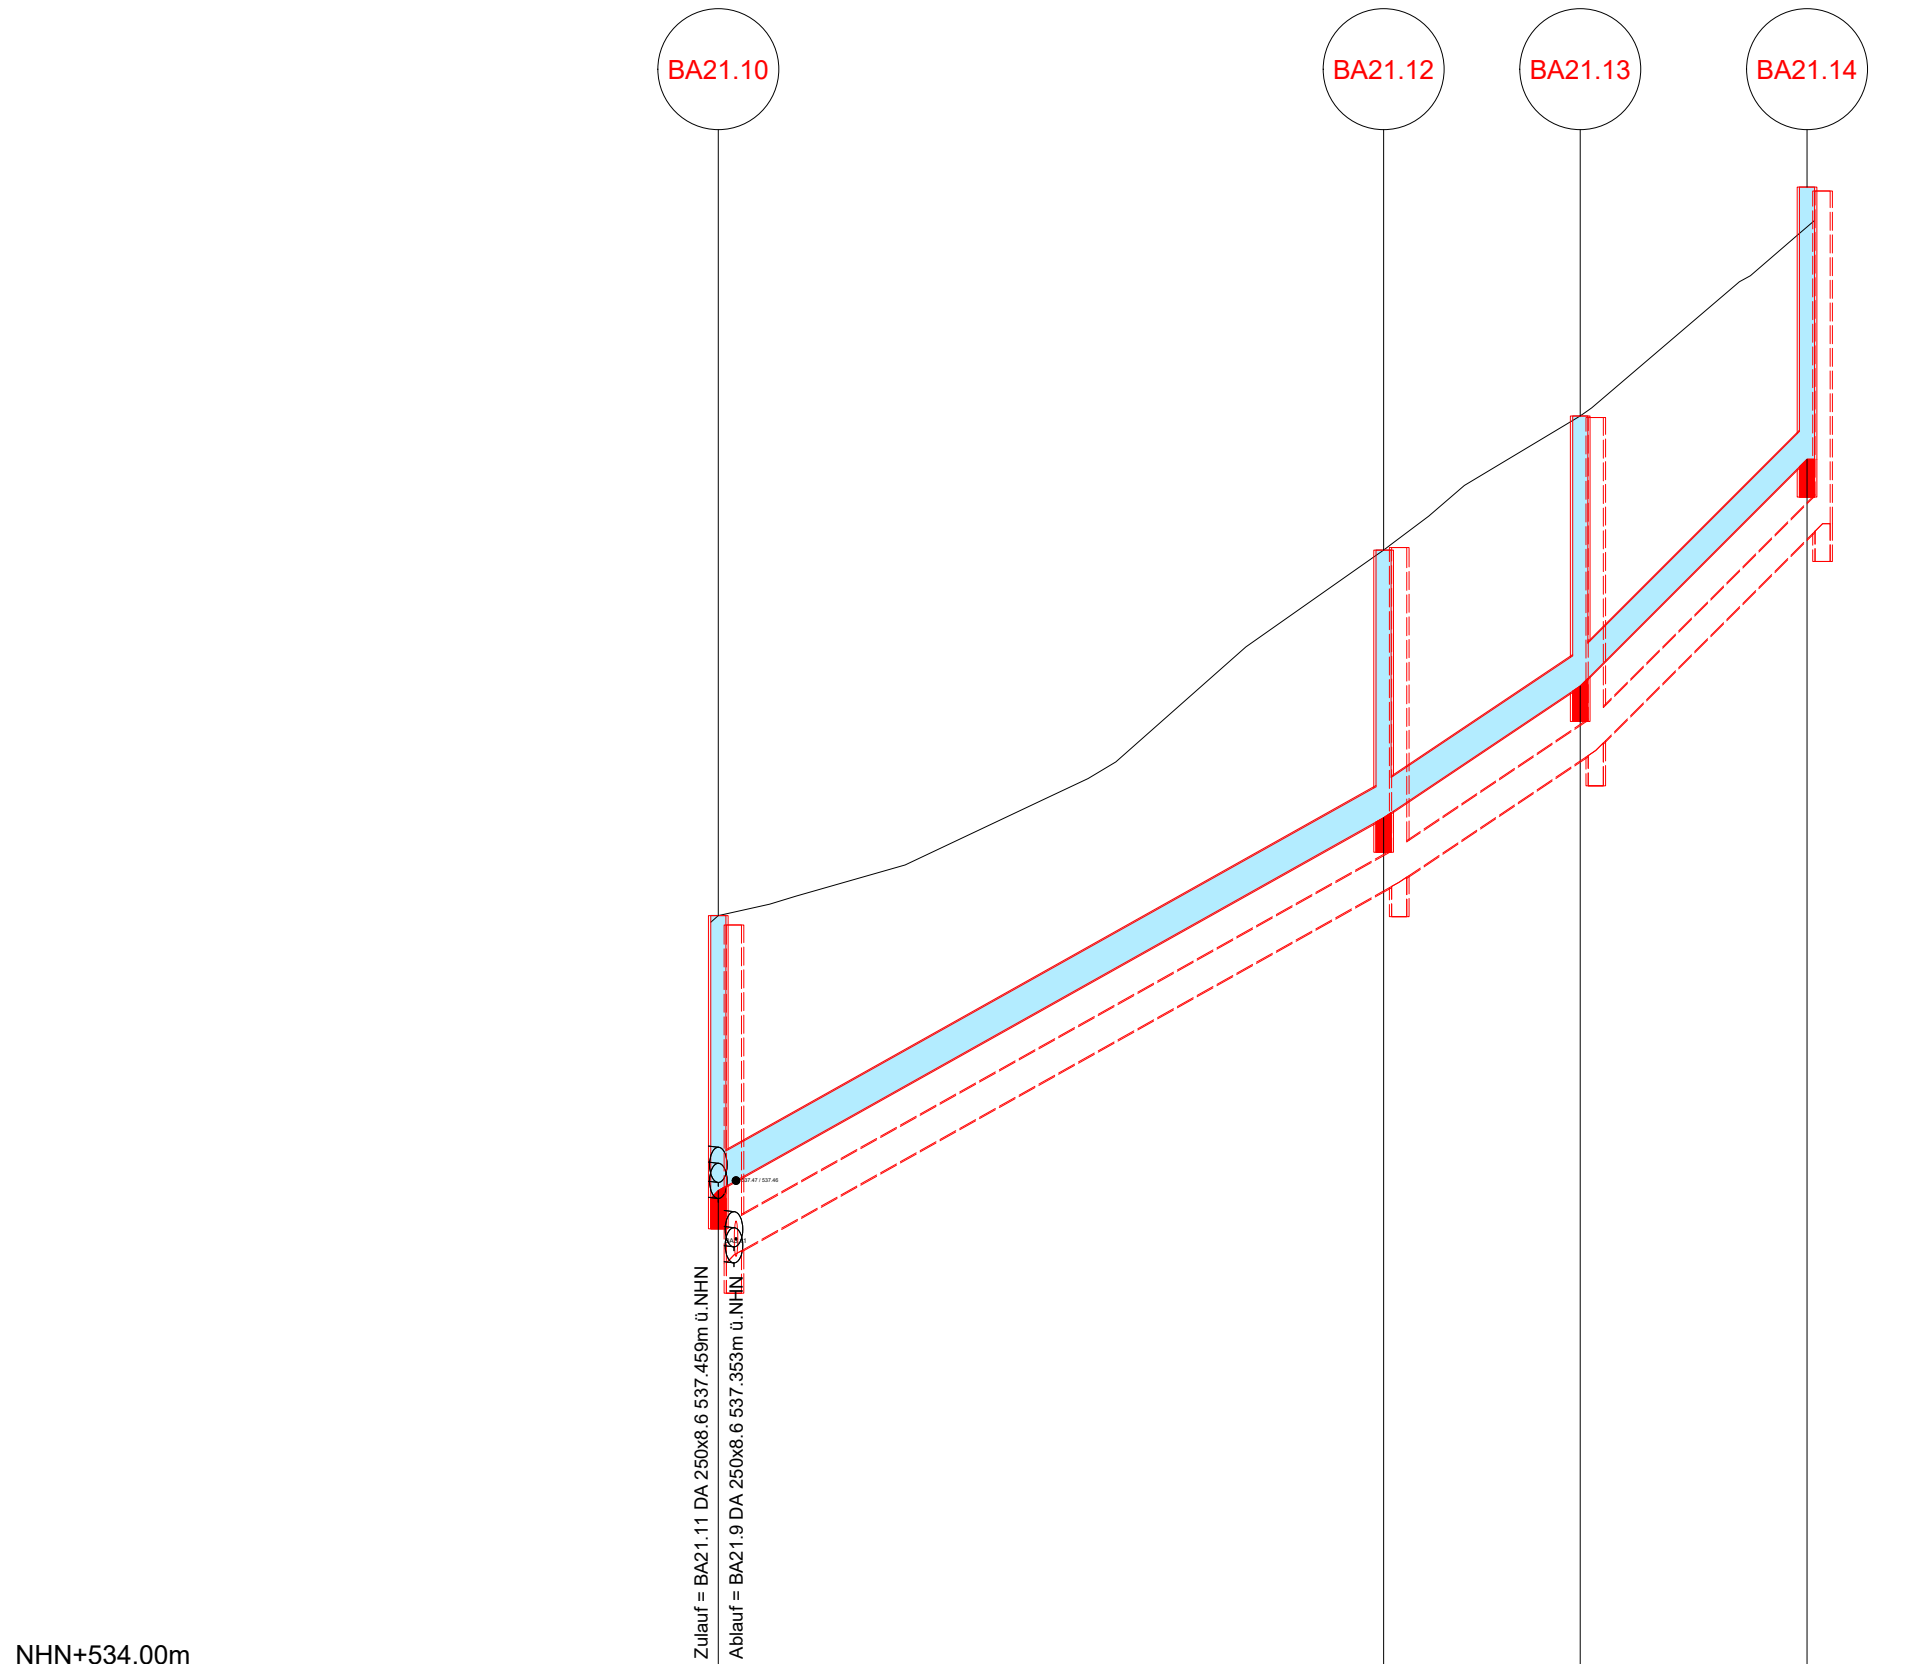

NHN+534.00m		Überhöhung = 10.0					
best. Geländehöhe	m+NHN	539.22	541.64	542.53	543.78		
gepl. Geländehöhe	m+NHN						
gepl. Deckelhöhe	m+NHN	539.22	541.64	542.53	544.04		
Schachtnummer		BA21.10	BA21.12	BA21.13	BA21.14		
Kanaltiefe	m	1.82	1.77	1.79	1.80		
Sohlhöhe Schacht	m+NHN	537.406	539.871	540.742	542.242		
Sohlhöhe Haltung	m+NHN	537.434	539.843	539.904	540.709	540.792	542.192
Haltungslänge	m		44.07	13.03	15.07		
Nennweite / Material	mm		DA 250.000x8.6 PP	DA 250.000x8.6 PP	DA 250.000x8.6 PP		
Sohlgefälle	o/oo		56.018	66.979	100.000		
Q _{voll} - v	l/s - m/s		118.5 - 2.8	129.7 - 3.0	158.5 - 3.7		
Wasserspiegel	m+NHN						
Stationierung	m	0.50	44.50	57.51	72.51		
Straße							

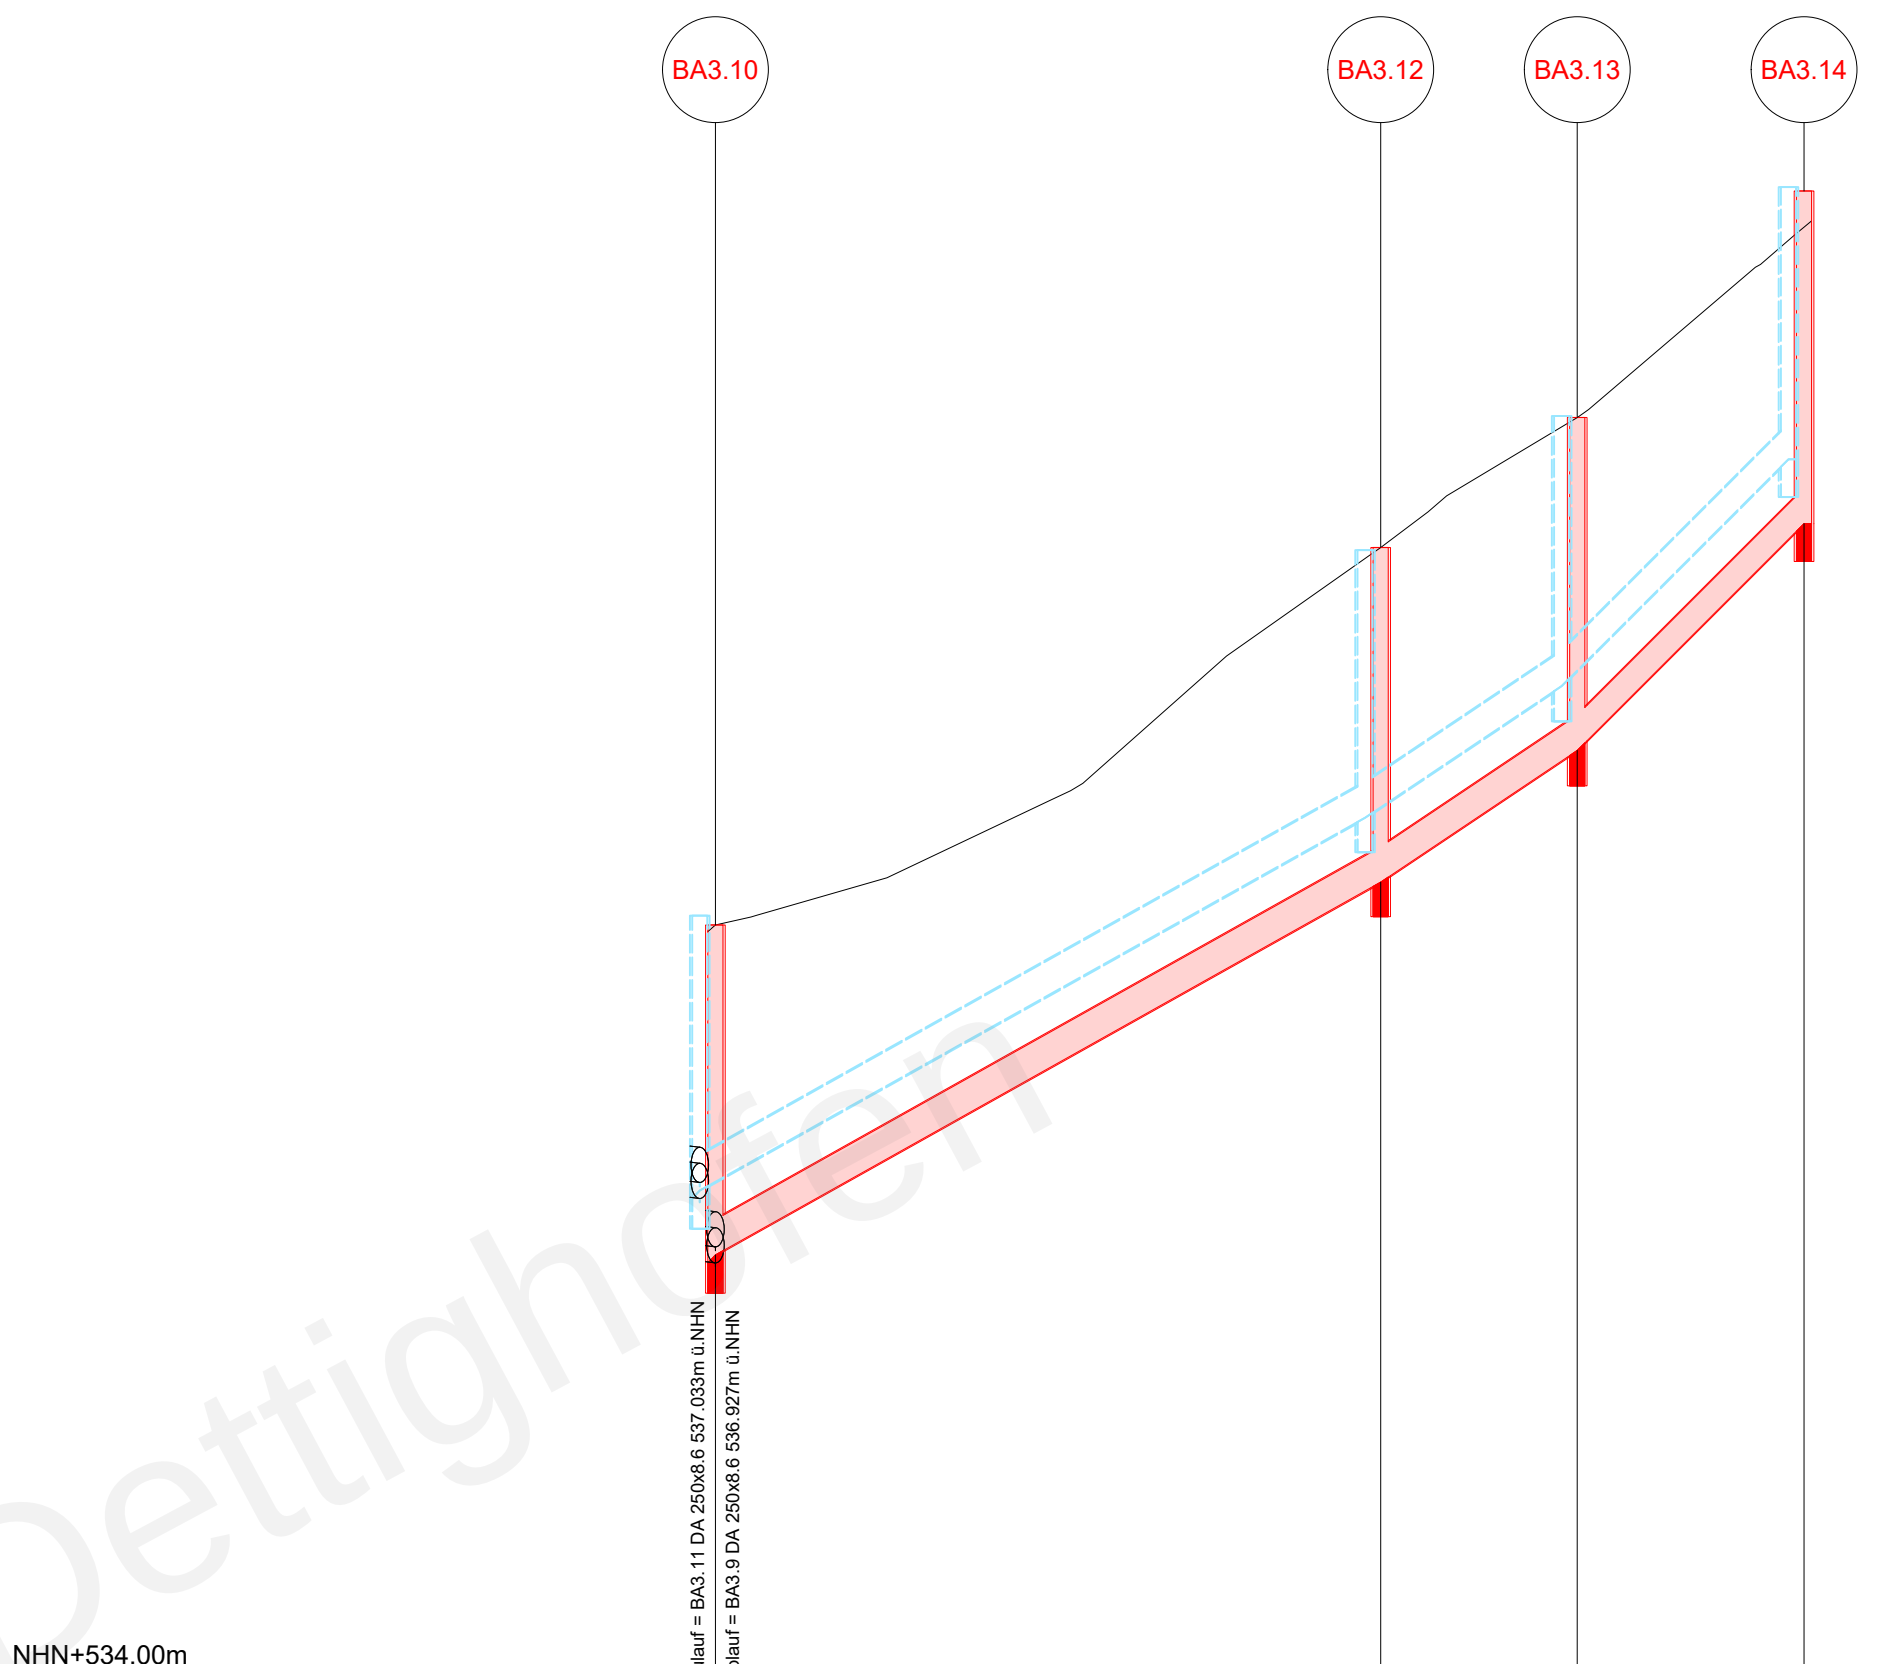

NHN+534.00m		Zulauf		Ablauf	
Überhöhung = 10.0					
best. Geländehöhe	m+NHN	539.16		541.66	
gepl. Geländehöhe	m+NHN				
gepl. Deckelhöhe	m+NHN	539.16		541.66	
Schachtnummer		BA3.10		BA3.12	
Kanaltiefe	m	2.18		2.21	
Sohlhöhe Schacht	m+NHN	536.980		539.445	
Sohlhöhe Haltung	m+NHN		537.008	539.417	539.479
Haltungslänge	m		44.07		13.03
Nennweite / Material	mm		DA 250.000x8.6 PP		DA 250.000x8.6 PP
Sohlgefälle	o/oo		56.022		67.000
Q _{voll} - v	voll		118.5 - 2.8		129.7 - 3.0
Wasserspiegel	m+NHN				
Stationierung	m	0.50		44.50	
					57.50
					72.50
Straße					

Index	Änderungsbeschreibung	Plan erstellt	Plan geprüft	Datum

Planfertiger:	Planfertiger:
	TILLIG Ingenieure GmbH Im Grün 8d 79804 DOGERN Tel.: 07751 / 8307-0 Fax: 07751 / 8307-40 E-mail: info@tillig-ingenieure.de



Auftraggeber / Antragsteller:	Gemeinde Dettighofen Berwanger Str. 5 79802 Dettighofen Tel.: 07742 / 9207-0 Fax: 07742 / 9207-22 E-mail: gemeindeverwaltung@dettighofen.de
-------------------------------	--

	Wohngebiet Bündlen OT Baltersweil
--	--

Auftragsnummer 140802	Kanalisation Ausführungsplanung
Plannummer 7.2K	
Plandatum 30.07.2020	
Plotdatum 30.07.2020	
Maßstab 1 : 500/50	Höhenplan 2
Plangröße in mm 800 / 420	
Plan erstellt Haberstock	
Plan geprüft Mülhaupt	
Projektleiter Baumgartner	

20200513_AP_LP_K_Kanalplanung.dwg