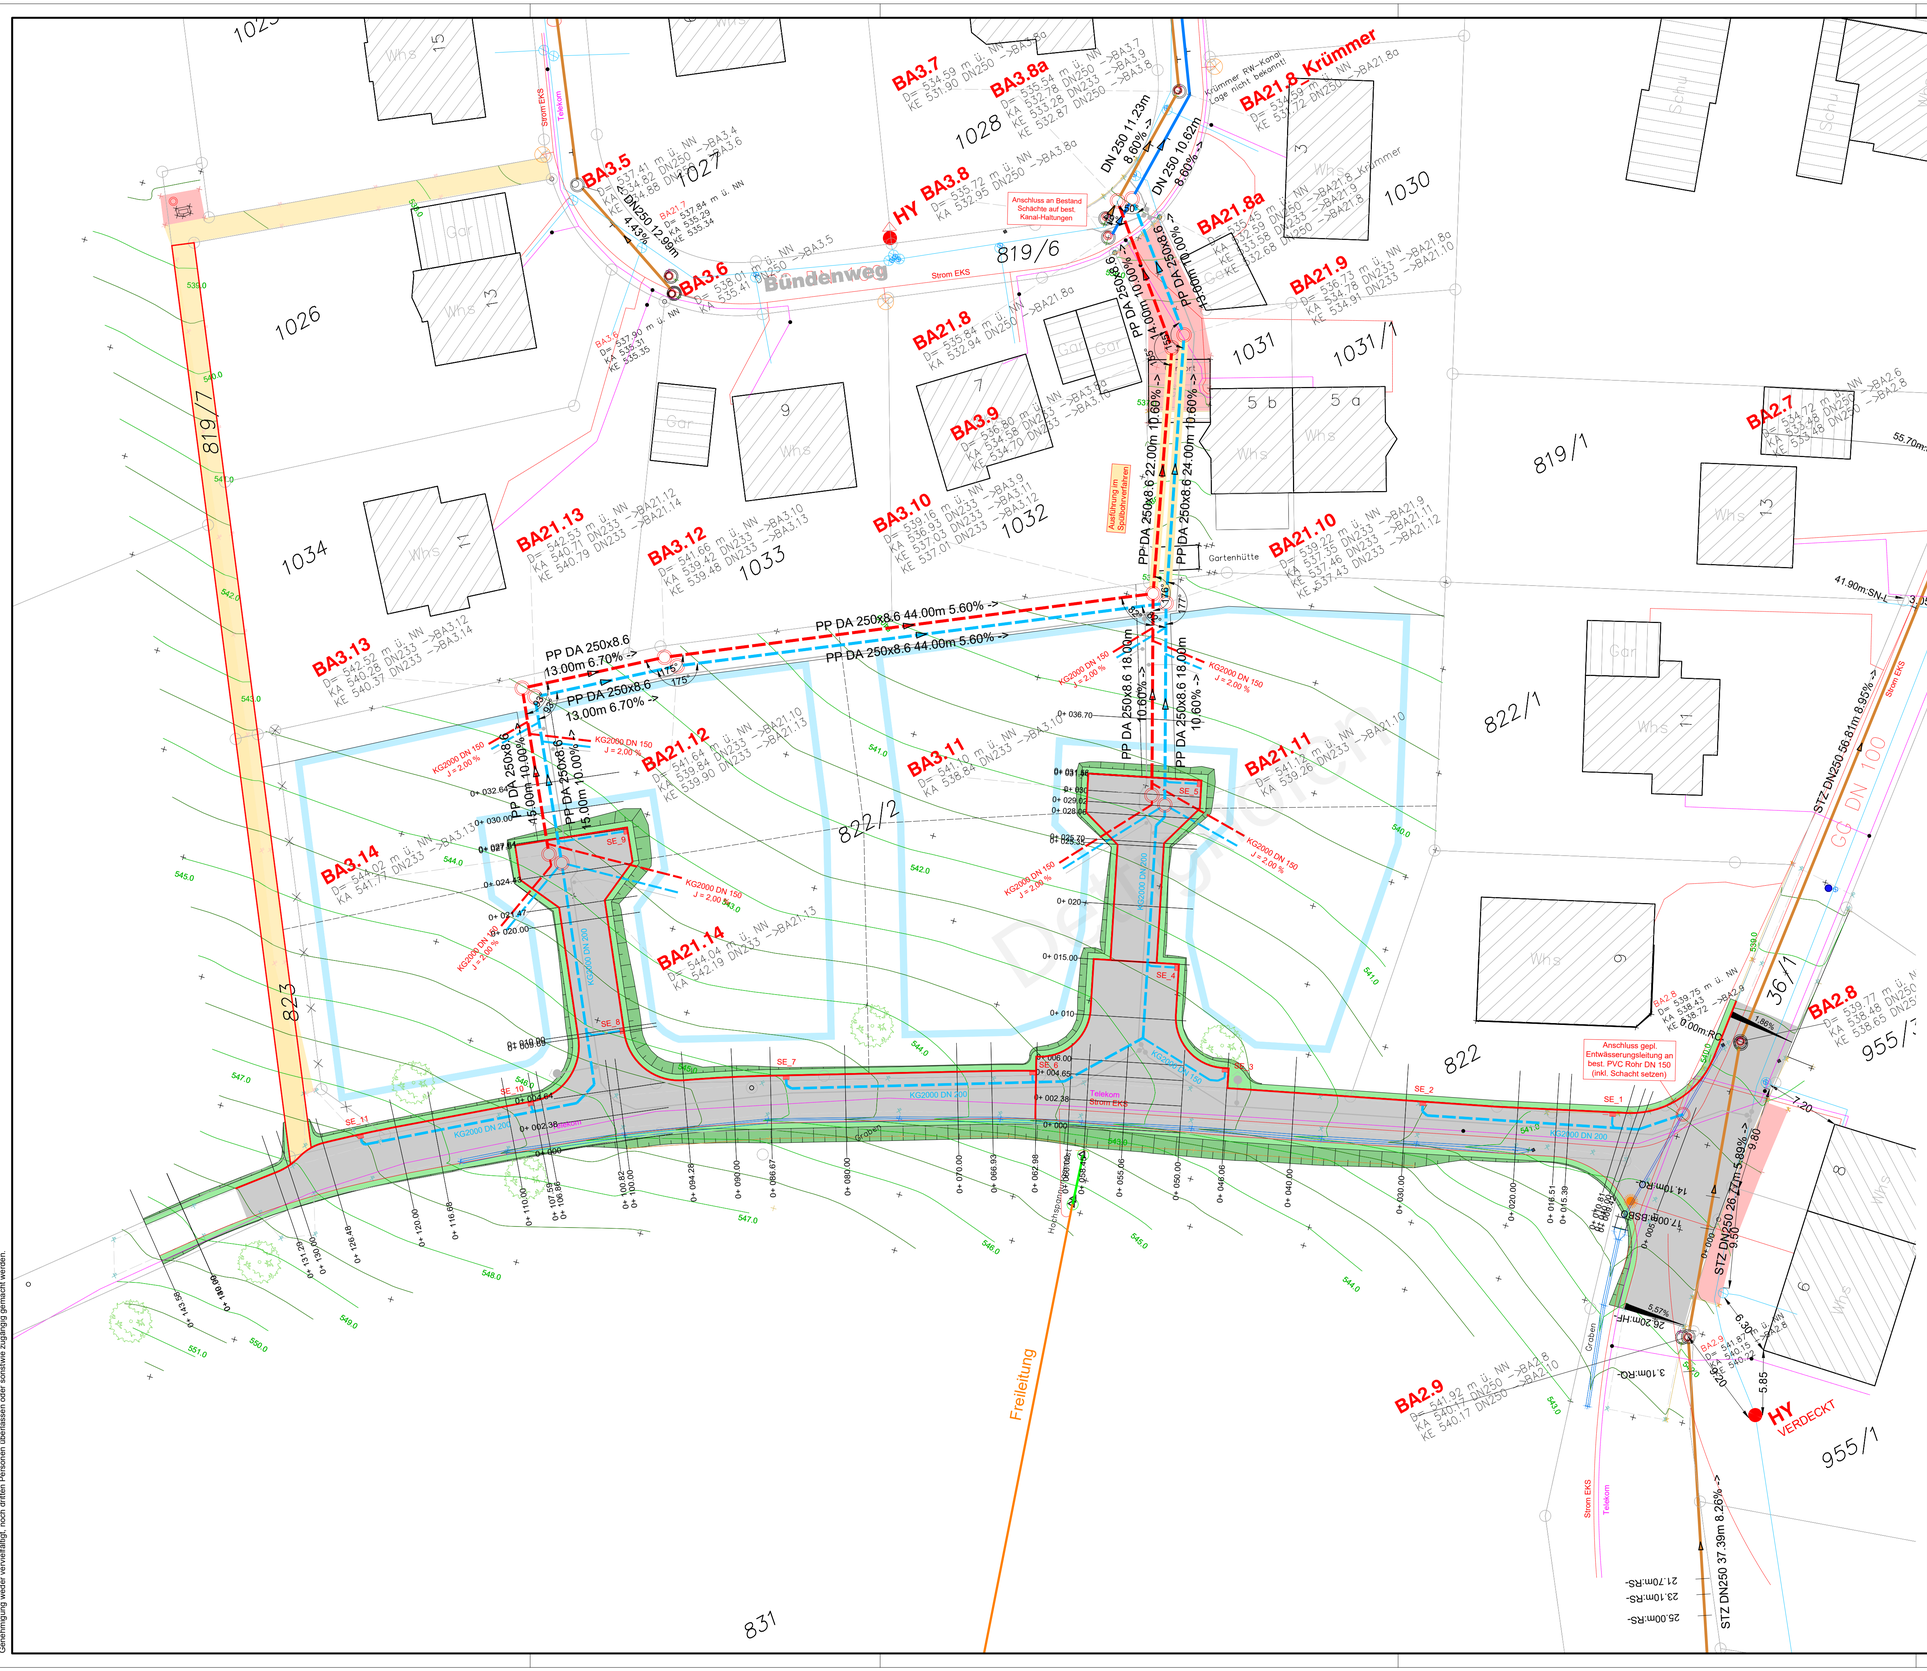

Höhenanschluss

Landesamt für Geoinformation und Landentwicklung Baden-Württemberg

NivP-Nr.:	8317900210
Höhensystem:	DE_DHHN2016_NH
Höhe:	529,444 m ü. NN
Lagebeschreibung:	Mauerbolzen, horizontal eingebracht (mit Inschrift) Schützenweg 1, ehem. Schulhaus, Nordseite; 0,69 m von Südostkante; 1,12 m unter Sockeloberkante, Inschrift: Höhenmarke

Liegenschaftskataster

Landesamt für Geoinformation und Landentwicklung Baden-Württemberg

Auszug ALKIS vom	20.04.2020
Koordinatensystem:	☒ GK ☐ UTM

Elektro-optische Bestandsaufnahme vom 12.06.2018

Planunterlagen Dritter

PLANUNGSART: ---

Index	Änderungsbeschreibung	Plan erstellt	Plan geprüft	Datum

Planfertiger:

TILLIG Ingenieure GmbH
Im Grün 8d
79804 DOGERN
Tel.: 07751 / 8307-0 Fax: 07751 / 8307-40
E-mail: info@tillig-ingenieure.de

TILLIG Ingenieure

Auftraggeber / Antragsteller:

Gemeinde Dettighofen
Berwanger Str. 5
79802 Dettighofen
Tel.: 07742 / 9207-0 Fax: 07742 / 9207-22
E-mail: gemeindeverwaltung@dettighofen.de

Wohngebiet Bünden
OT Baltersweil

Auftragsnummer	140802
Plannummer	6.1K
Plandatum	30.07.2020
Plotdatum	30.07.2020
Maßstab	1 : 250
Plangröße in mm	890 / 594

Kanalisation
Ausführungsplanung

Lageplan

Plan erstellt	Plan geprüft	Projektleiter
Haberstock	Mülhaupt	Baumgartner

20200513_AP_LP_K_Kanalplanung.dwg

Das Urheberrecht an dieser Zeichnung verbleibt dem Ersteller. Sie darf ohne dessen ausdrückliche Genehmigung weder vervielfältigt, noch dritten Personen überlassen oder sonstwie zugänglich gemacht werden.

geöffnet am 18.05.2024 um 19:51 Uhr