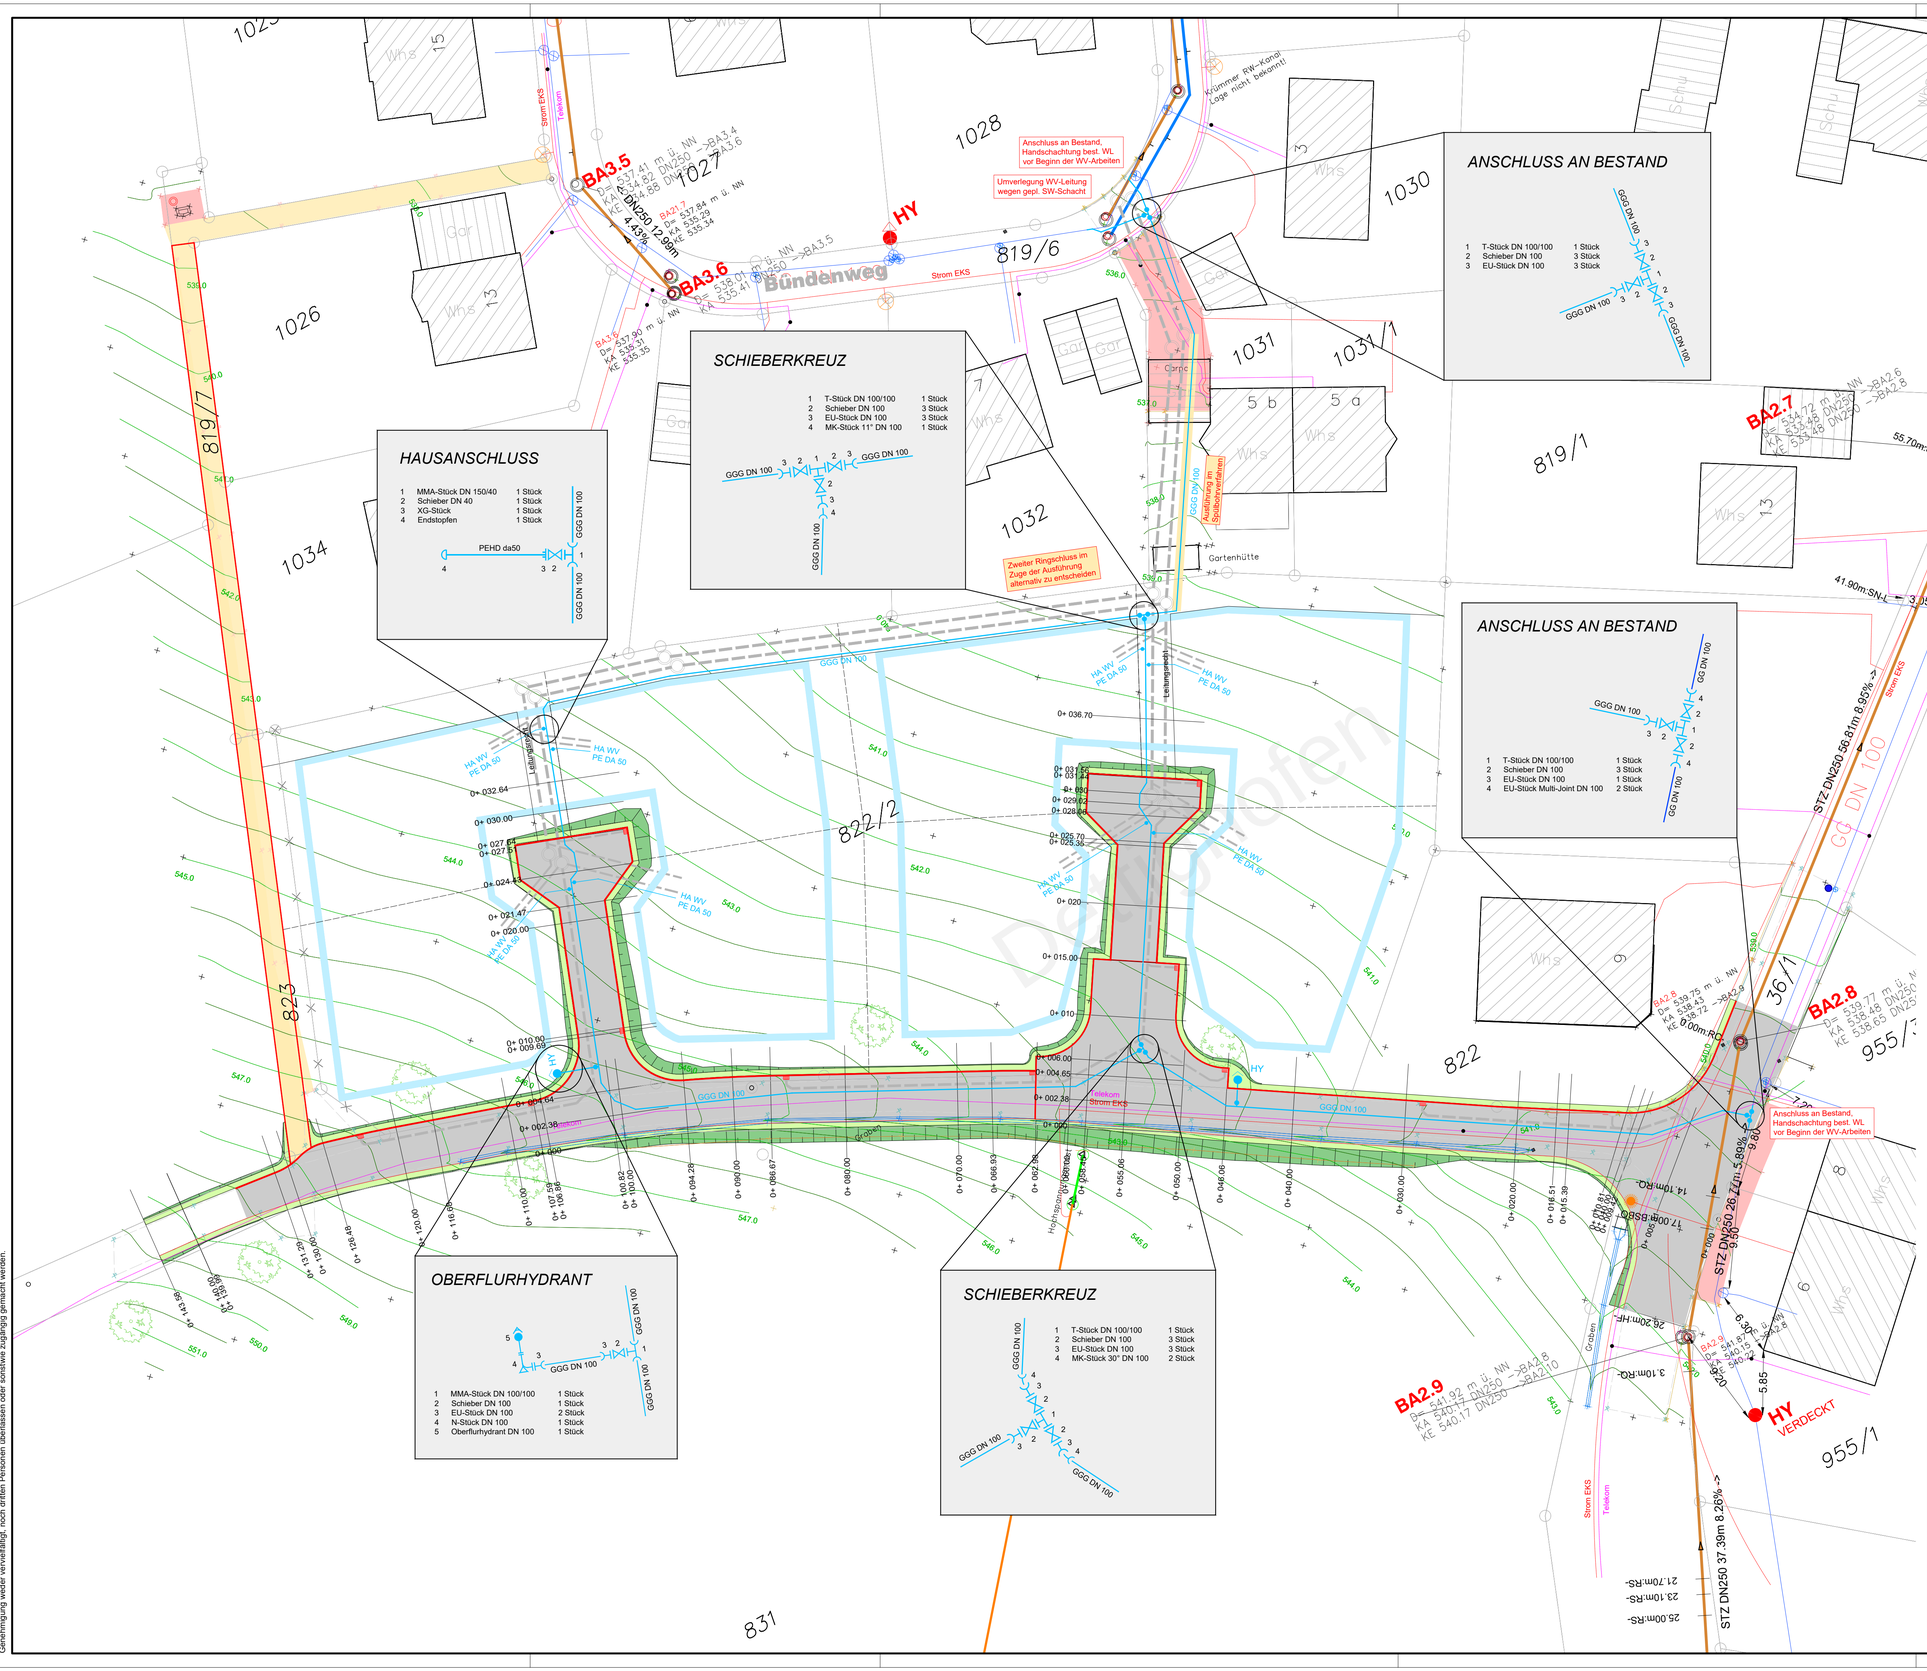

ANSCHLUSS AN BESTAND

1	T-Stück DN 100/100	1 Stück
2	Schieber DN 100	3 Stück
3	EU-Stück DN 100	3 Stück

HAUSANSCHLUSS

1	MMA-Stück DN 150/40	1 Stück
2	Schieber DN 40	1 Stück
3	XG-Stück	1 Stück
4	Endstopfen	1 Stück

SCHIEBERKREUZ

1	T-Stück DN 100/100	1 Stück
2	Schieber DN 100	3 Stück
3	EU-Stück DN 100	3 Stück
4	MK-Stück 11° DN 100	1 Stück

ANSCHLUSS AN BESTAND

1	T-Stück DN 100/100	1 Stück
2	Schieber DN 100	3 Stück
3	EU-Stück DN 100	3 Stück
4	EU-Stück Multi-Joint DN 100	2 Stück

OBERFLURHYDRANT

1	MMA-Stück DN 100/100	1 Stück
2	Schieber DN 100	1 Stück
3	EU-Stück DN 100	2 Stück
4	N-Stück DN 100	1 Stück
5	Oberflurhydrant DN 100	1 Stück

SCHIEBERKREUZ

1	T-Stück DN 100/100	1 Stück
2	Schieber DN 100	3 Stück
3	EU-Stück DN 100	3 Stück
4	MK-Stück 30° DN 100	2 Stück

Wasserversorgung

- bestehende Wasserleitung
- geplante Wasserleitung
- Schieber bestehend/geplant
- HY Unterflurhydrant
- HY Überflurhydrant

Höhenanschluss

Landesamt für Geoinformation und Landentwicklung Baden-Württemberg

NivP-Nr.:	8317900210
Höhensystem:	DE_DHHN2016_NH
Höhe:	529,444 m ü. NN
Lagebeschreibung:	Mauerbolzen, horizontal eingebracht (mit Inschrift) Schützenweg 1, ehem. Schulhaus, Nordseite; 0,69 m von Südostkante; 1,12 m unter Sockeloberkante, Inschrift: Höhenmarke

Liegenschaftskataster

Landesamt für Geoinformation und Landentwicklung Baden-Württemberg

Auszug ALKIS vom	20.04.2020
Koordinatensystem:	☒ GK ☐ UTM

Elektro-optische Bestandsaufnahme vom 12.06.2018

Planunterlagen Dritter

PLANUNGSART: ---

Index	Änderungsbeschreibung	Plan erstellt	Plan geprüft	Datum

Planfertiger:

TILLIG Ingenieure GmbH
Im Grün 8d
79804 DOGERN
Tel.: 07751 / 8307-0 Fax: 07751 / 8307-40
E-mail: info@tillig-ingenieure.de

TILLIG Ingenieure

Auftraggeber / Antragsteller:

Gemeinde Dettighofen
Berwanger Str. 5
79802 Dettighofen
Tel.: 07742 / 9207-0 Fax: 07742 / 9207-22
E-mail: gemeindeverwaltung@dettighofen.de

Wohngebiet Bünden
OT Baltersweil

Auftragsnummer	140802
Planungsnummer	6.1W
Plandatum	30.07.2020
Plotdatum	30.07.2020
Maßstab	1 : 250
Planformat in mm	890 / 594

Wasserversorgung
Ausführungsplanung

Lageplan

Gezeichnet	Plan geprüft	Projektleiter
Haberstock	Mülhaupt	Baumgartner

20200513_AP_LP_W_Wasserplanung.dwg

Das Urheberrecht an dieser Zeichnung verbleibt dem Ersteller. Sie darf ohne dessen ausdrückliche Genehmigung weder vervielfältigt, noch dritten Personen überlassen oder sonstwie zugänglig gemacht werden.

geöffnet am 10.05.2024 um 18:54 Uhr