



Das Urheberrecht an dieser Zeichnung verbleibt dem Ersteller. Sie darf ohne dessen ausdrückliche Genehmigung weder vervielfältigt, noch dritten Personen überlassen oder sonstwie zugänglich gemacht werden.


Achse_2 0+ 010

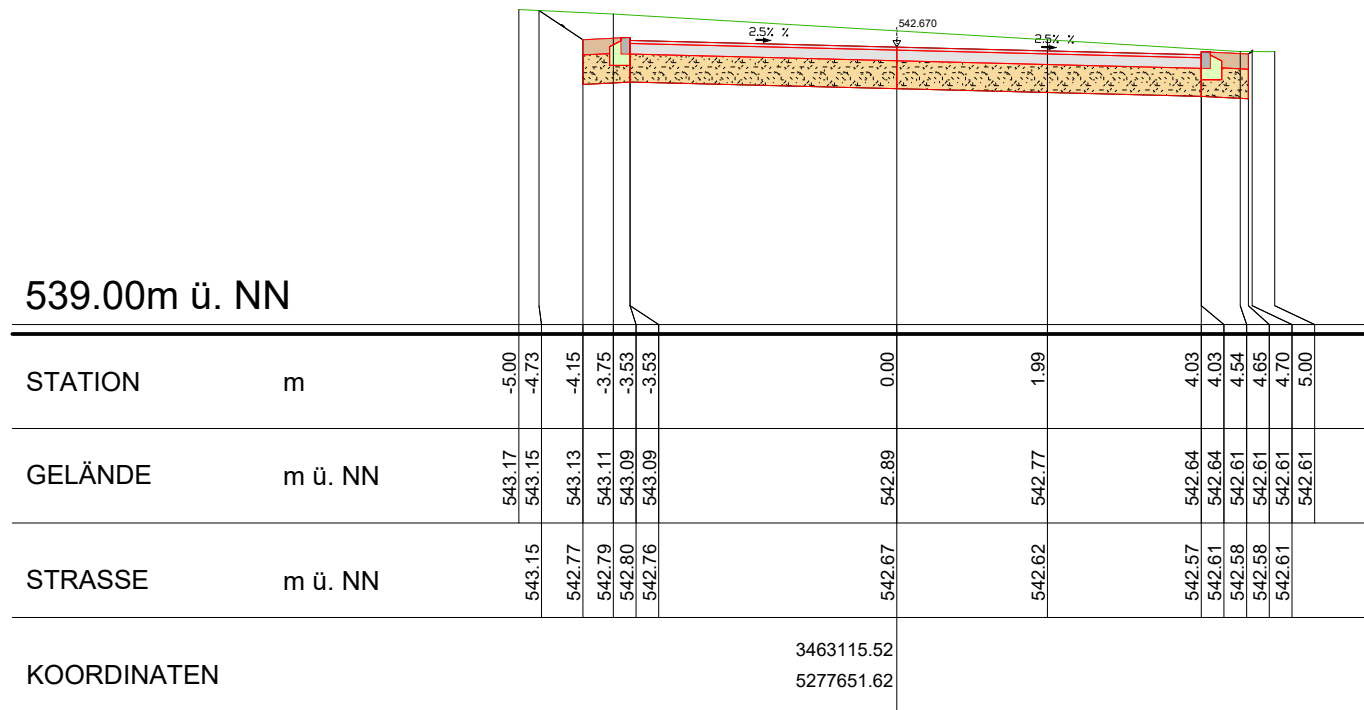


Achse_3 0+ 010

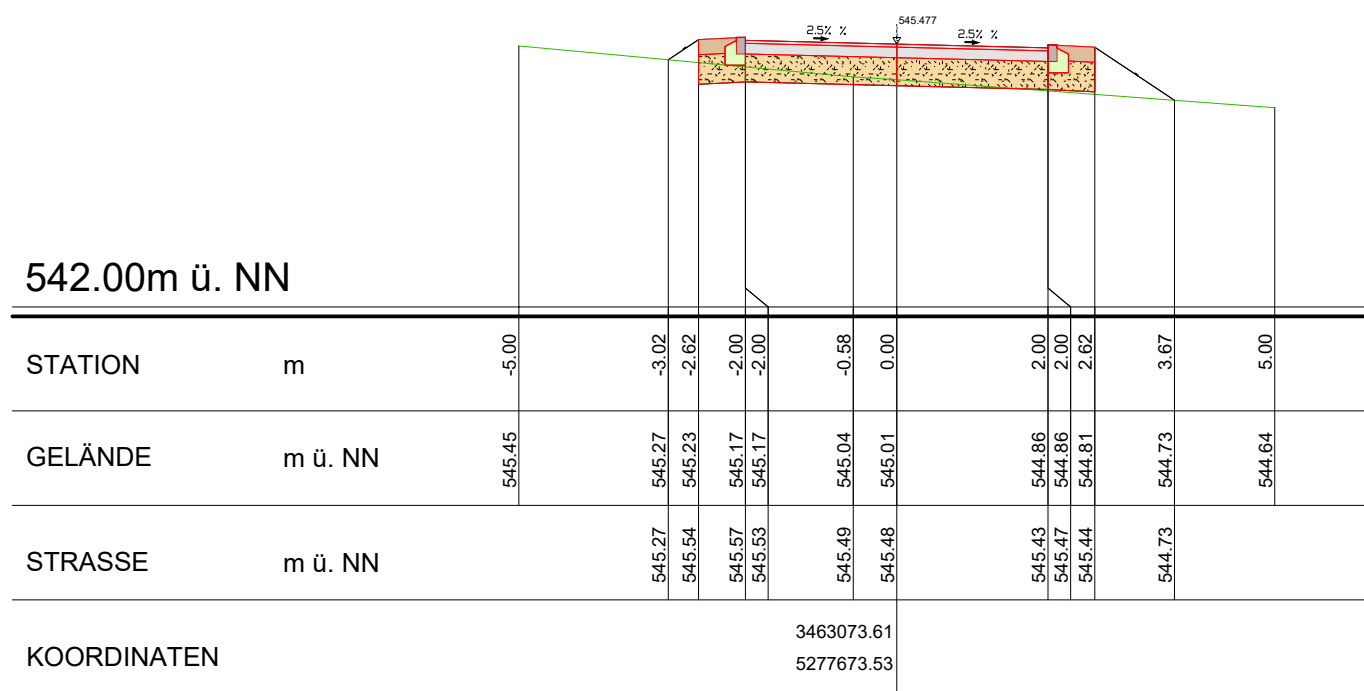


Achse_2 0+ 020

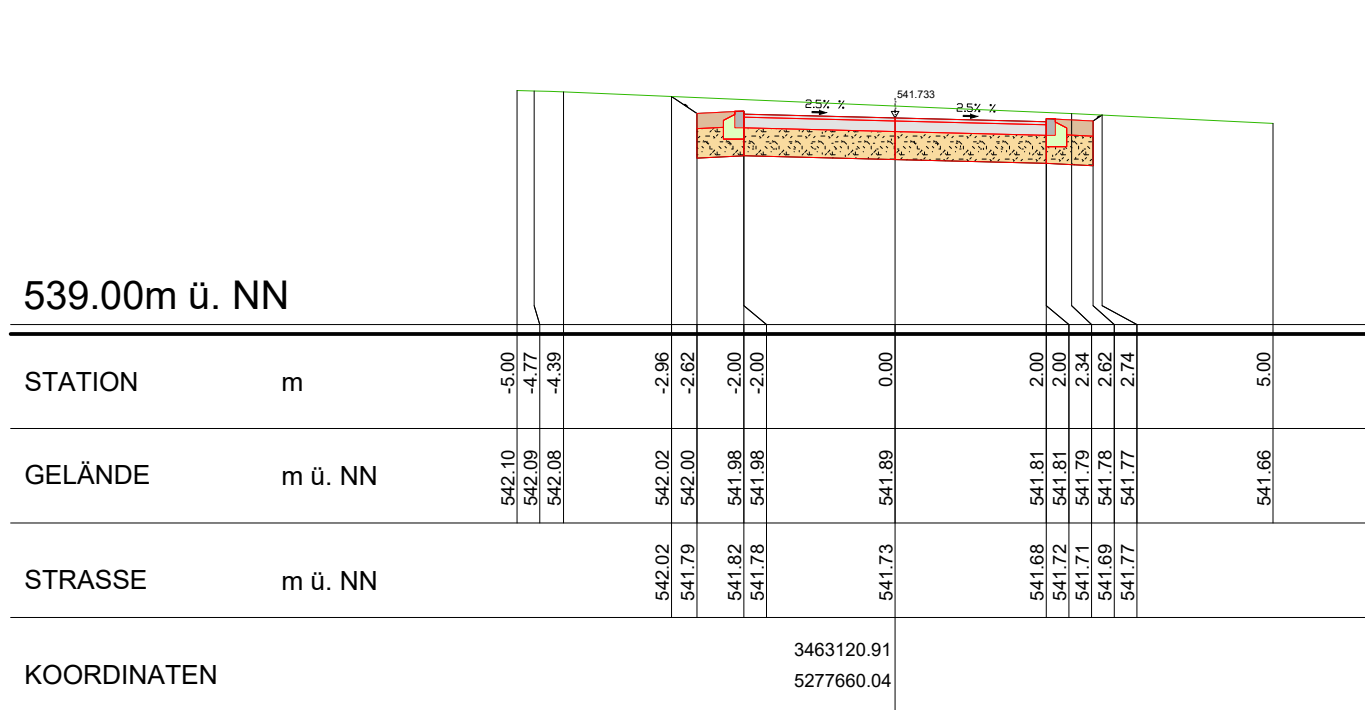


Achse_3 0+ 020

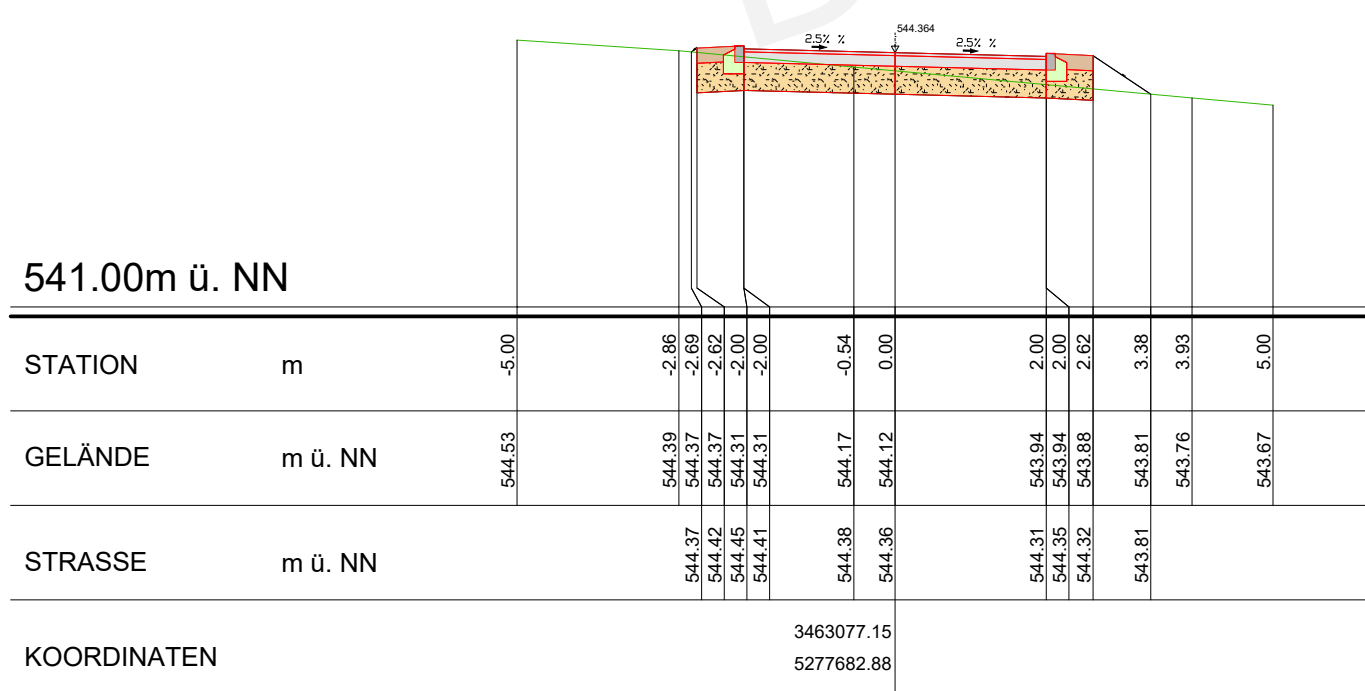

Achse_2 0+ 030

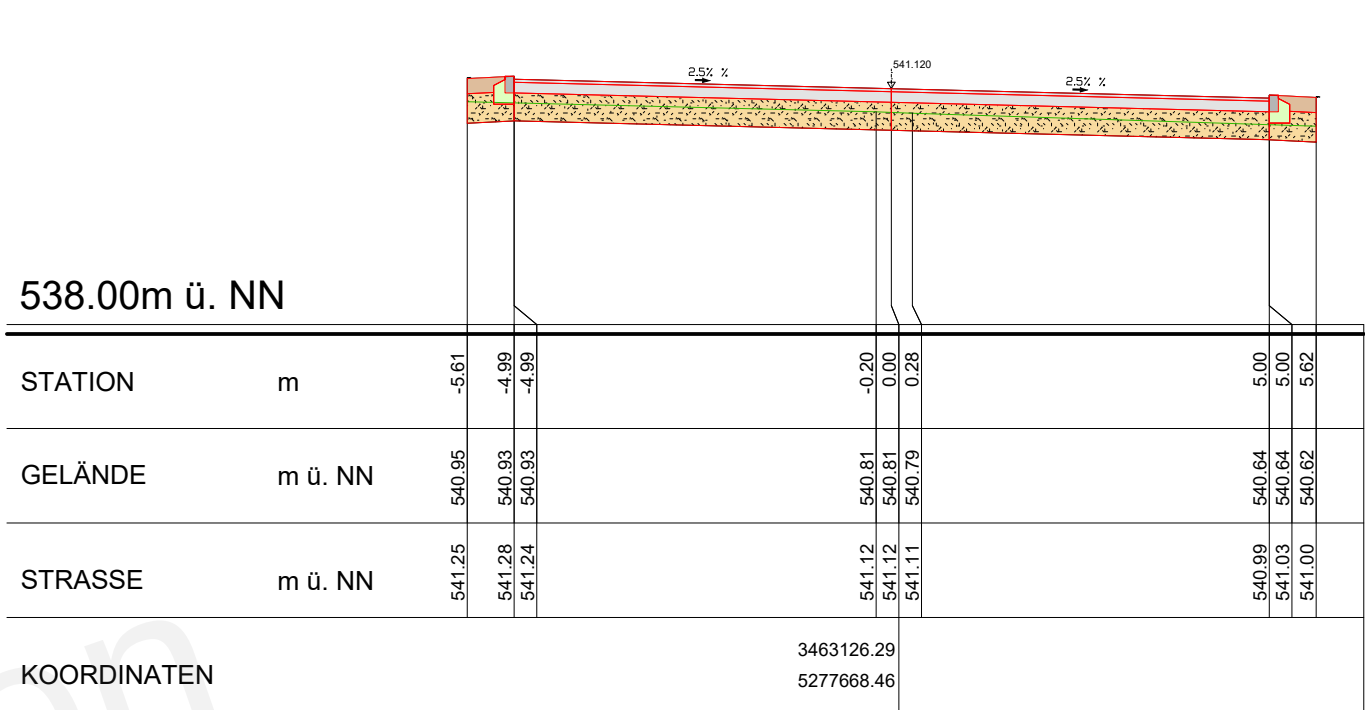

Achse_3 0+ 025

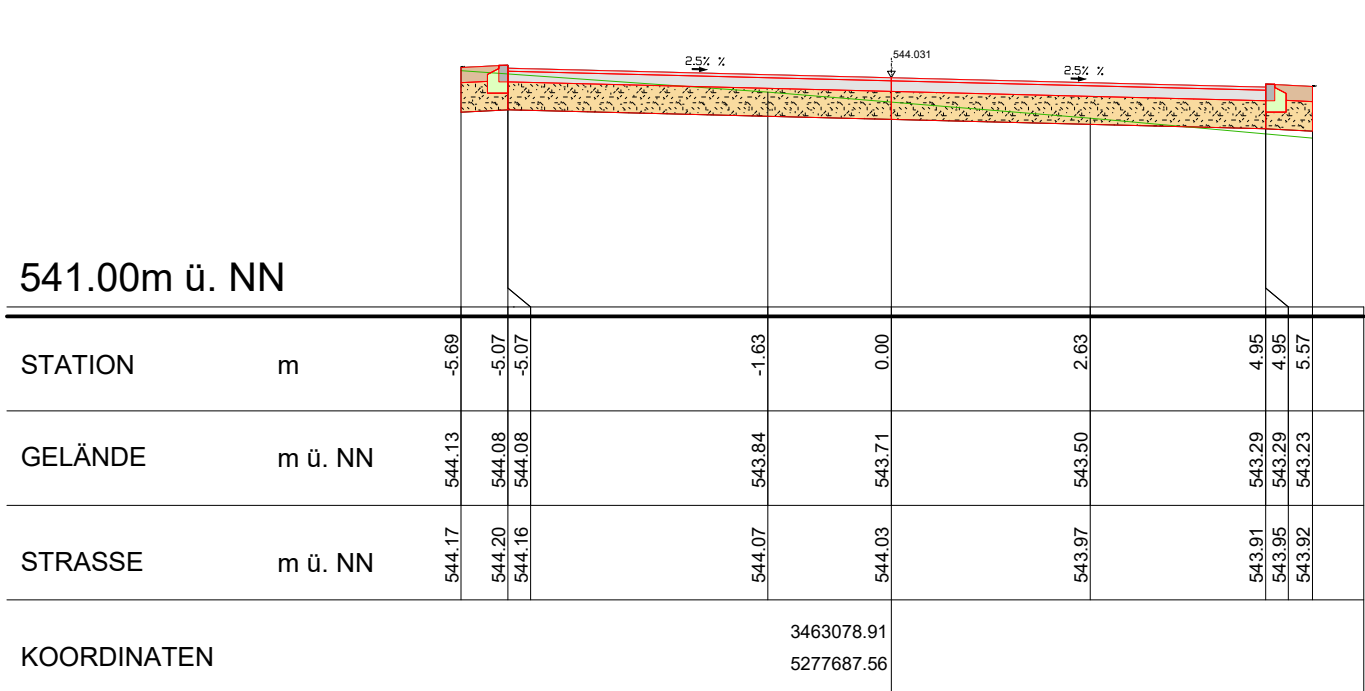

Index	Änderungsbeschreibung	Plan erstellt	Plan geprüft	Datum

Planfertiger: Im Grün 8d 79804 DOGERN Tel.: 07751 / 8307-0 Fax: 07751 / 8307-40 E-mail: info@tillig-ingenieure.de	Planfertiger: TILLIG Ingenieure GmbH  Tel.: 07751 / 8307-0 Fax: 07751 / 8307-40 E-mail: info@tillig-ingenieure.de
--	--

Auftraggeber / Antragsteller:		Gemeinde Dettighofen Berwanger Str. 5 79802 Dettighofen Tel.: 07742 / 9207-0 Fax: 07742 / 9207-22 E-mail: gemeindeverwaltung@dettighofen.de	
		Wohngebiet Bünden OT Baltersweil	
Auftragsnummer 140802	Straßenbau Ausführungsplanung	Querprofile Stichstraße 1 und 2	
Plannummer 8.2S			
Plandatum 14.05.2020			
Plottedatum 30.07.2020			
Maßstab 1 : 100			
Plangröße in mm 890 / 297	Plan erstellt Haberstock	Plan geprüft Mühlaupt	Projektleiter Baumgartner