



Das Urheberrecht an dieser Zeichnung verbleibt dem Ersteller. Sie darf ohne dessen ausdrückliche Genehmigung weder vervielfältigt, noch Dritten, Personen überlassen oder sonstige zugänglich gemacht werden.


Achse_2 0+ 010

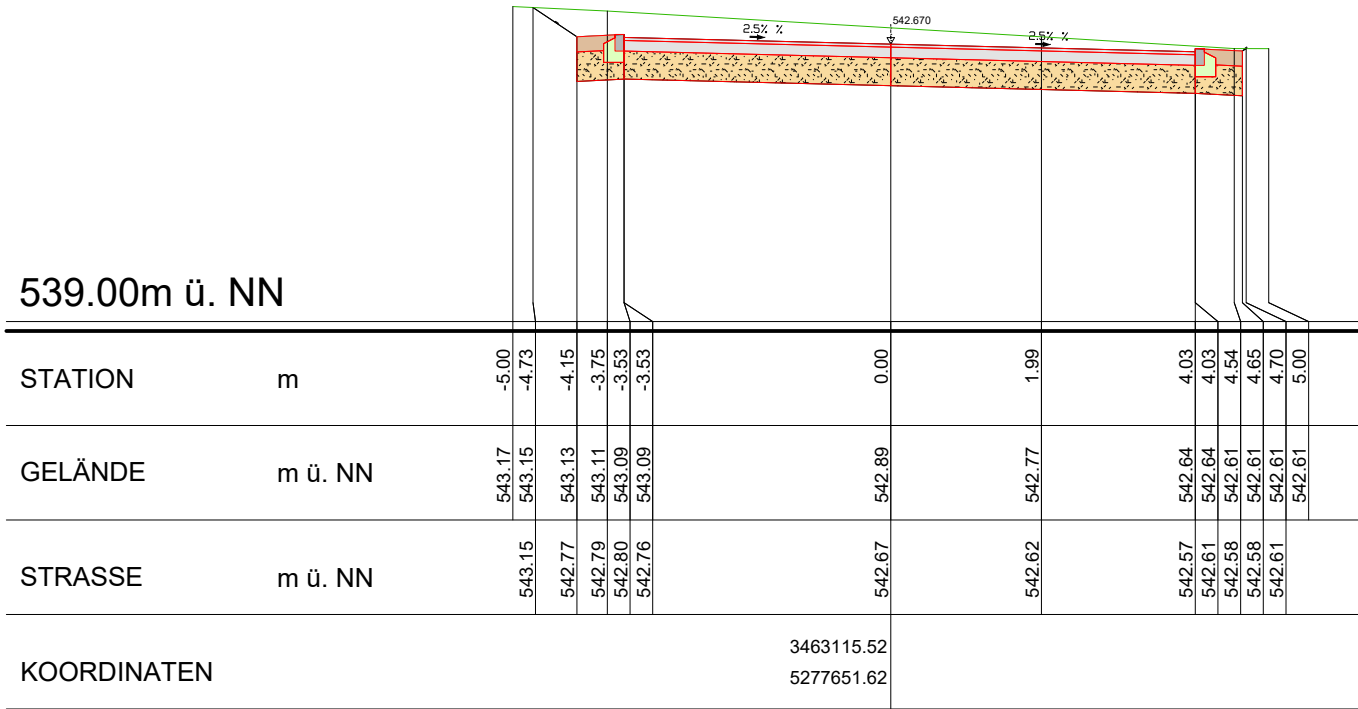


Achse_2 0+ 020

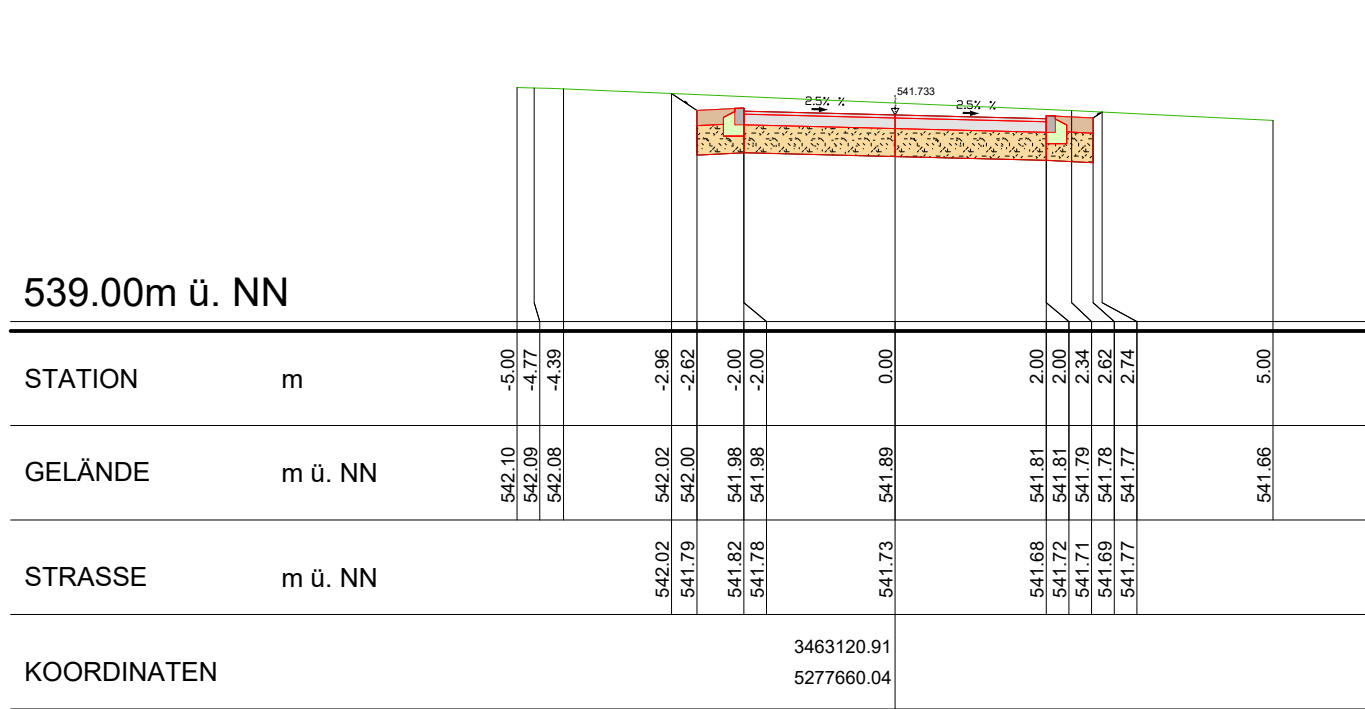


Achse_2 0+ 030

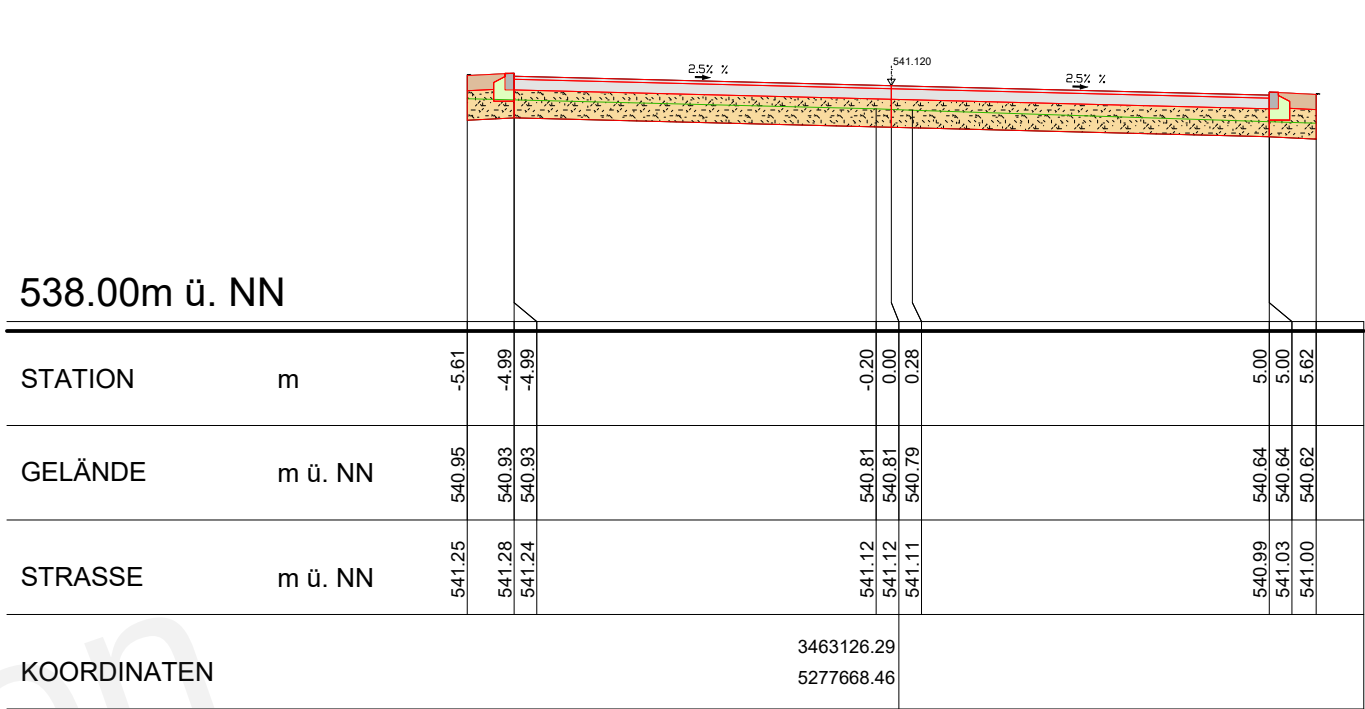


Achse_3 0+ 010

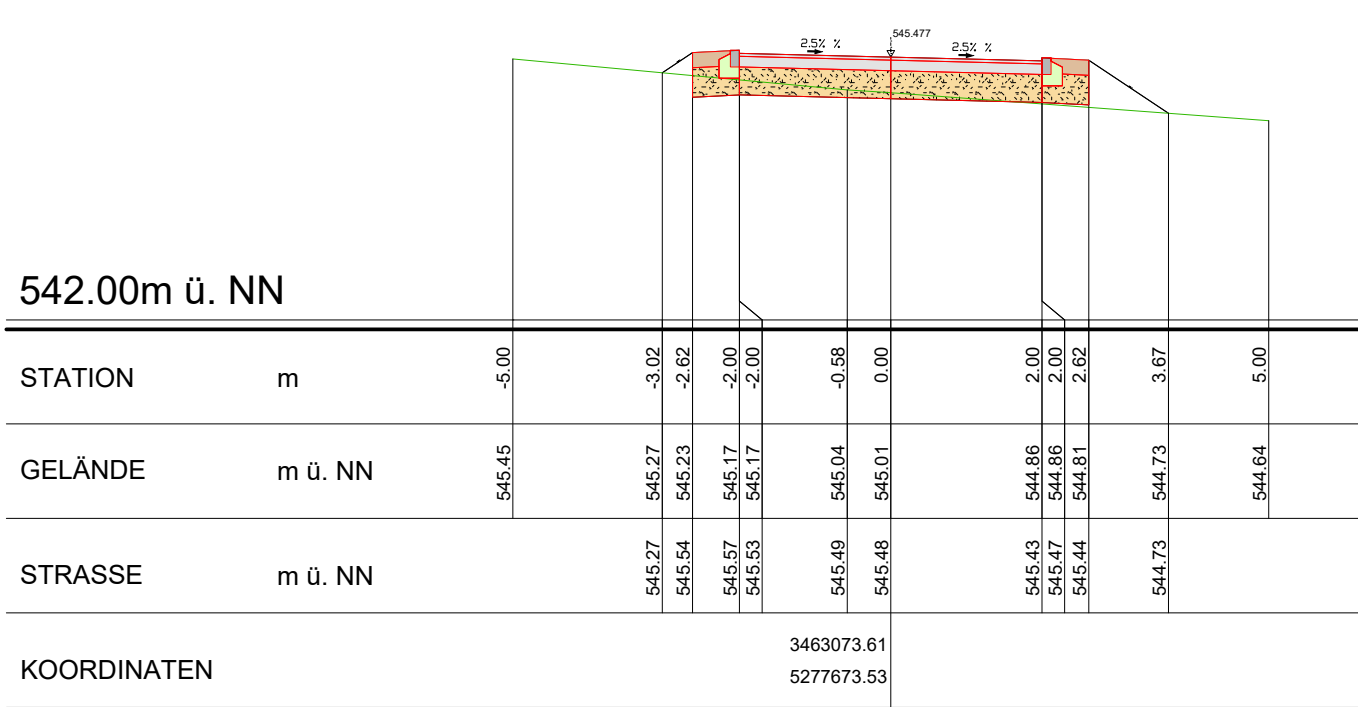

Achse_3 0+ 020

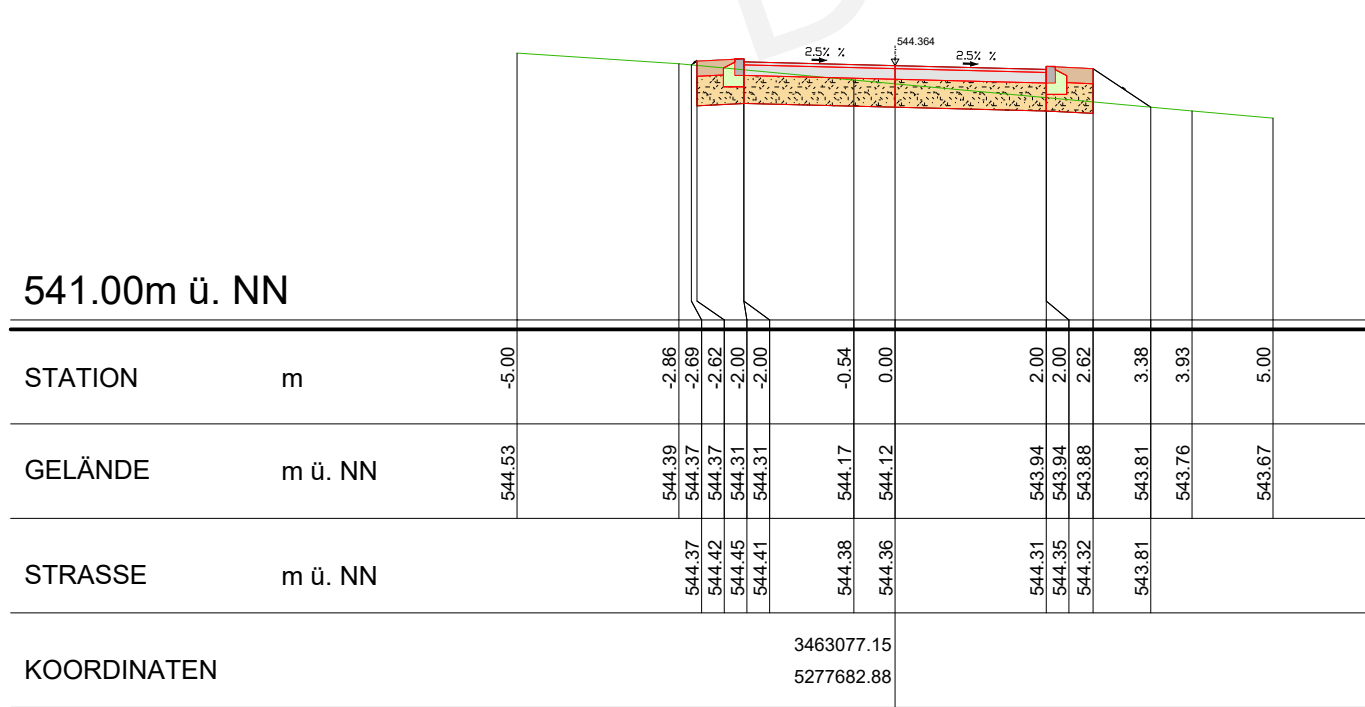

Achse_3 0+ 025

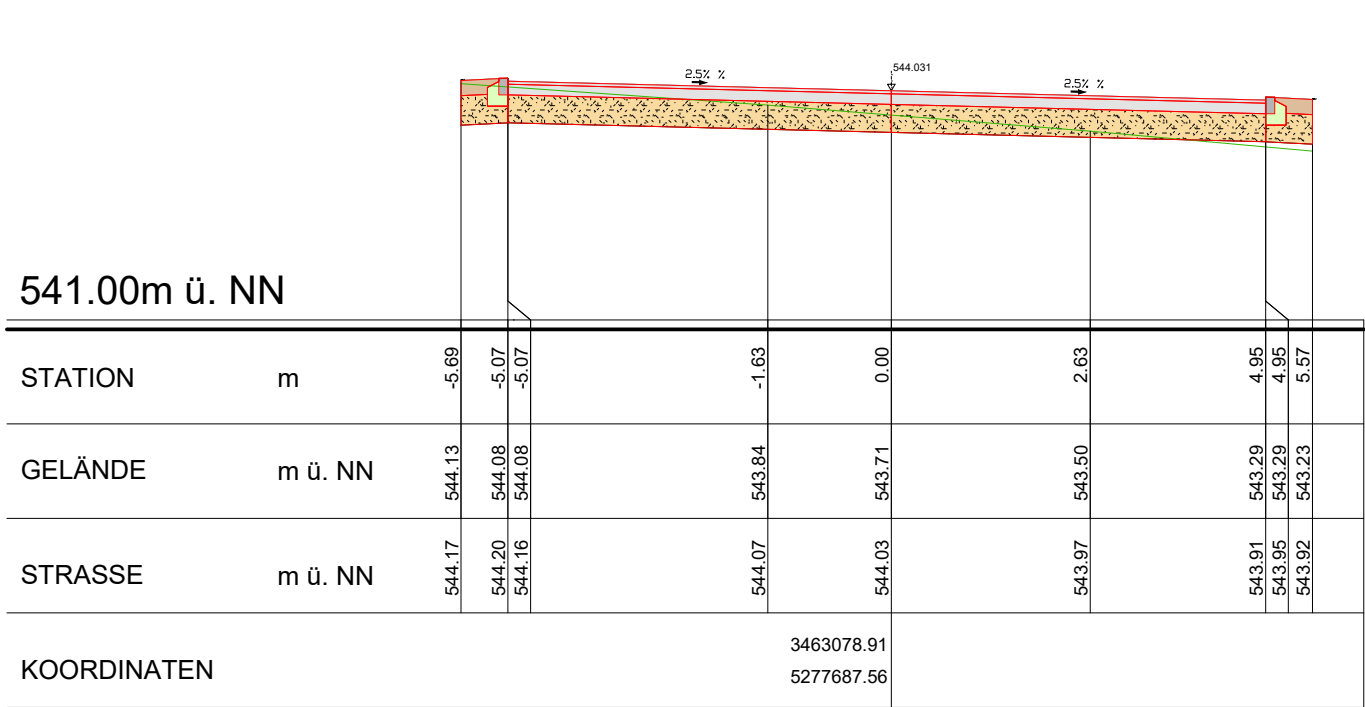

Index	Änderungsbeschreibung	Plan erstellt	Plan geprüft

Planfertiger:	Planfertiger: TILLIG Ingenieure GmbH Im Grün 8d 79804 DOGERN Tel.: 07751 / 8307-0 Fax: 07751 / 8307-40 E-mail: info@tillig-ingenieure.de
---------------	--



Auftraggeber / Antragsteller:	Gemeinde Dettighofen Berwanger Str. 5 79802 Dettighofen Tel.: 07742 / 9207-0 Fax: 07742 / 9207-22 E-mail: gemeindeverwaltung@dettighofen.de
-------------------------------	--

Auftragsnummer 140802	Wohngebiet Bünden OT Baltersweil
Plannummer 8.2S	
Plandatum 14.05.2020	
Plotdatum 30.07.2020	

14.05.2020	Querprofile Stichstraße 1 und 2		
Ploddatum 30.07.2020			
Maßstab 1 : 100			
Plangröße in mm 890 / 297	Plan erstellt Haberstock	Plan geprüft Mülhaupt	Projektleiter Baumgartner