
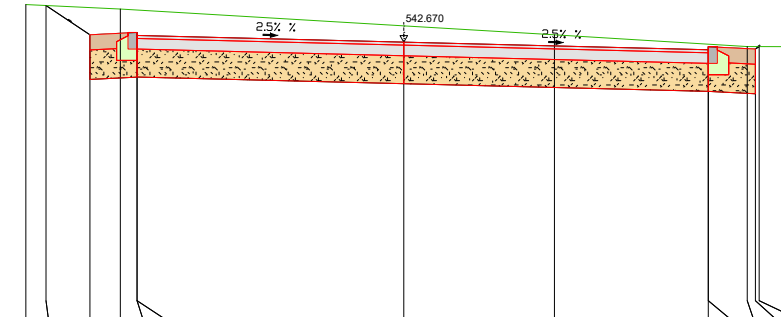


Das Urheberrecht an dieser Zeichnung verbleibt dem Ersteller. Sie darf ohne dessen ausdrückliche Genehmigung weder vervielfältigt, noch dritten Personen überlassen oder sonstwie zugänglich gemacht werden.

Achse_2 0+ 010


[illegible]

Achse_3 0+ 010

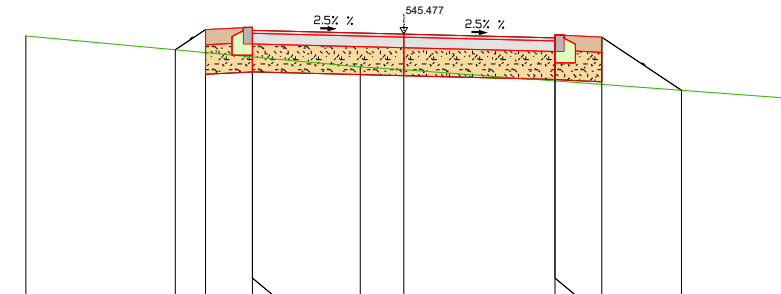


542.00m ü. NN									
STATION	m	-5.00		-3.02	-2.62				
GELÄNDE	m ü. NN	545.45		545.27	545.23	545.17	545.17	545.17	545.17
STRASSE	m ü. NN		545.27	545.49	545.48	545.43	545.47	545.44	544.73
COORDINATEN						3463073.61			
						5277673.53			

Achse_2 0+ 020

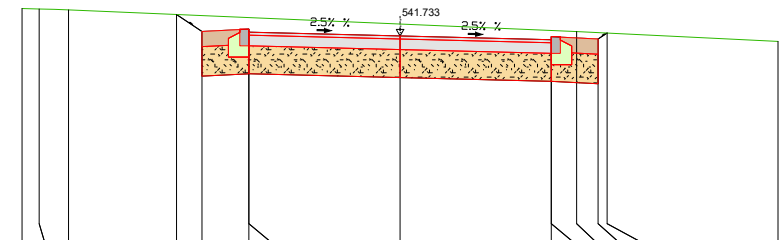
[illegible]

Achse_3 0+ 020

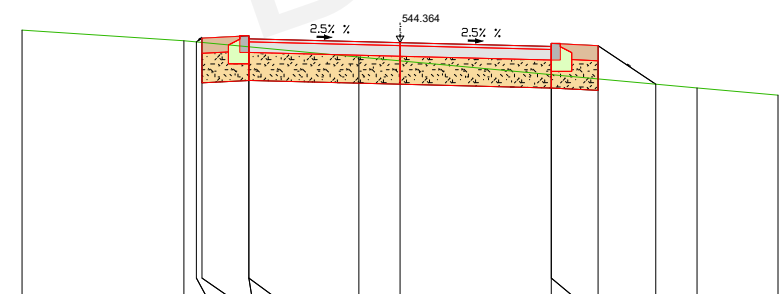


541.00m ü. NN	
---------------	--	--	

Achse_2 0+ 030

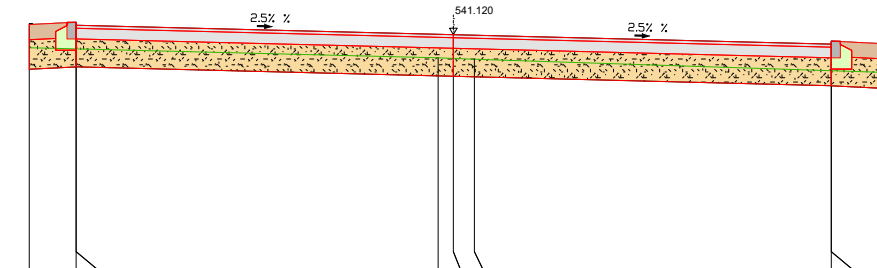

538.00m ü. NN					
STATION	m	-5.61	-4.99		
GELÄNDE	m ü. NN	540.95	540.93	540.81	540.84
		541.28	540.93	540.81	540.84
		541.24	540.93	541.12	541.03
				541.12	541.03
				541.11	541.00
STRASSE	m ü. NN	541.25	541.28	541.12	540.99
			541.24	541.12	541.03
				541.11	541.00
KOORDINATEN				3463126.29	
				5277668.46	

Achse_3 0+ 025

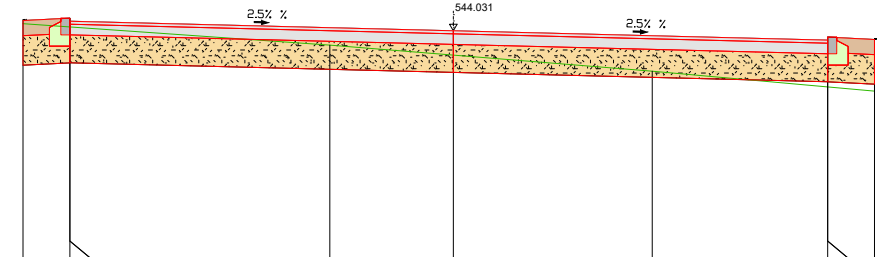

541.00m ü. NN								
STATION	m	-5.69	-5.07	-5.07		-1.63	0.00	2.63
GELÄNDE	m ü. NN	544.13	544.08	544.08		543.84	543.71	543.50
STRASSE	m ü. NN	544.17	544.20	544.16		544.07	544.03	543.97
KOORDINATEN					3463078.91			
					5277687.56			

Index	Änderungsbeschreibung	Plan erstellt	Plan geprüft	Datum

Planfertiger: TILLIG Ingenieure GmbH Im Grün 8d 79804 DOGERN Tel.: 07751 / 8307-0 Fax: 07751 / 8307-40 E-mail: info@tillig-ingenieure.de	Planfertiger: 
---	--

Auftraggeber / Antragsteller:		Gemeinde Dettighofen Berwanger Str. 5 79802 Dettighofen Tel.: 07742 / 9207-0 Fax: 07742 / 9207-22 E-mail: gemeindeverwaltung@dettighofen.de	
		Wohngebiet Bünden OT Baltersweil	
Auftragsnummer 140802	Straßenbau Ausführungsplanung		
Plannummer 8.2S			
Plandatum 14.05.2020			
Plottedatum 30.07.2020			
Maßstab 1 : 100			
Querprofile Stichstraße 1 und 2			
Plangröße in mm 890 / 297	Plan erstellt Haberstock	Plan geprüft Mülhaupt	Projektleiter Baumgartner