



Das Urheberrecht an dieser Zeichnung verbleibt dem Ersteller. Sie darf ohne dessen ausdrückliche Genehmigung weder vervielfältigt, noch dritten Personen überlassen oder sonstwie zugänglich gemacht werden.


Achse_2 0+ 010

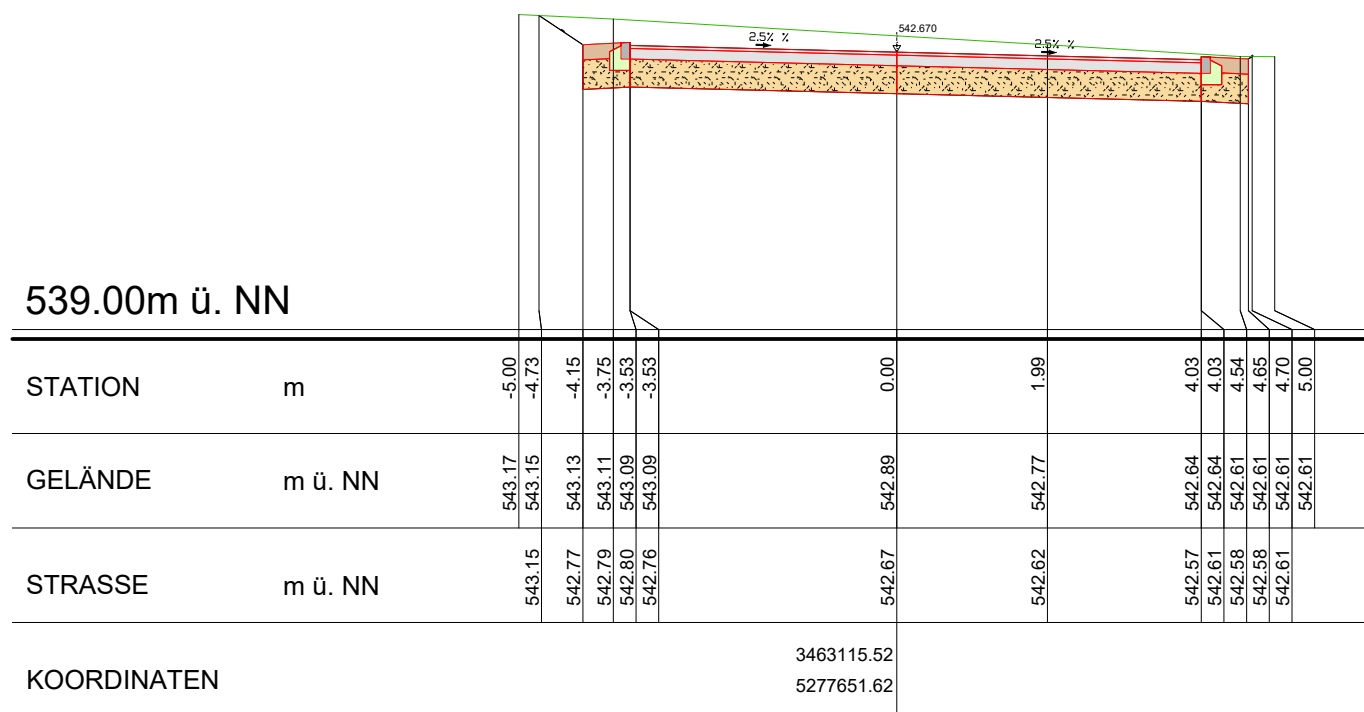


Achse_3 0+ 010

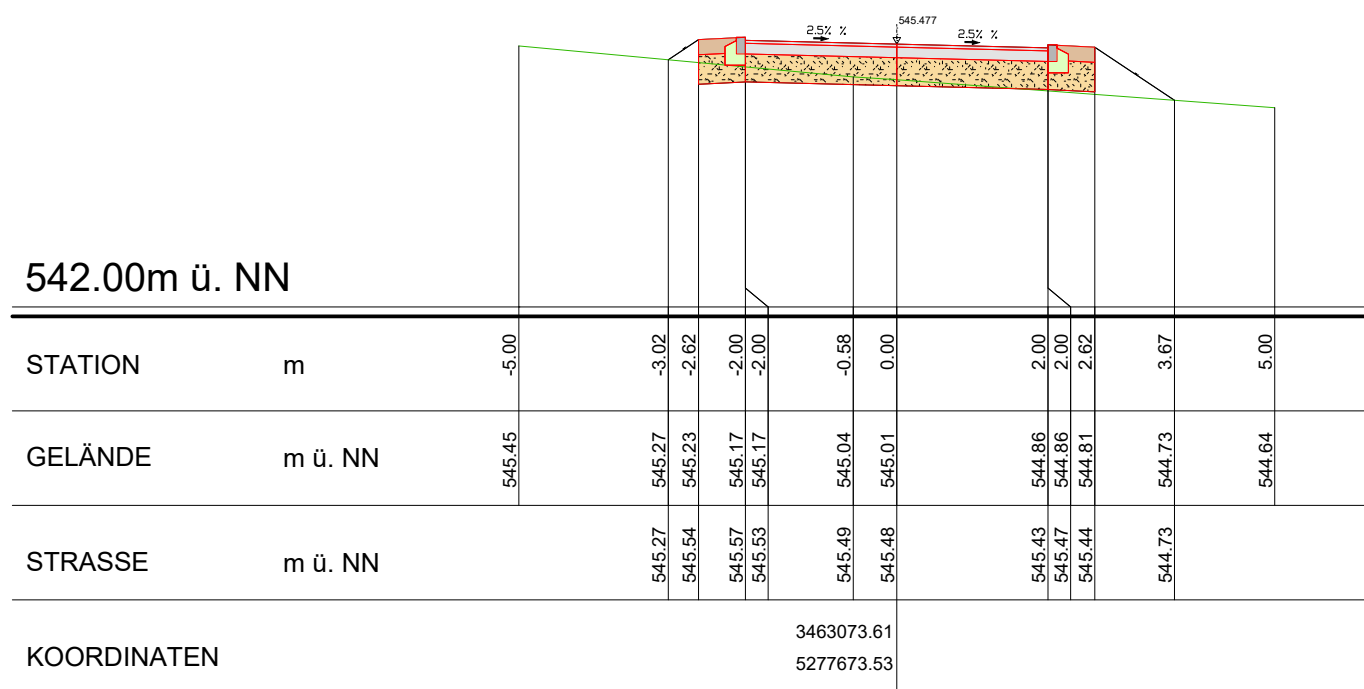


Achse_2 0+ 020

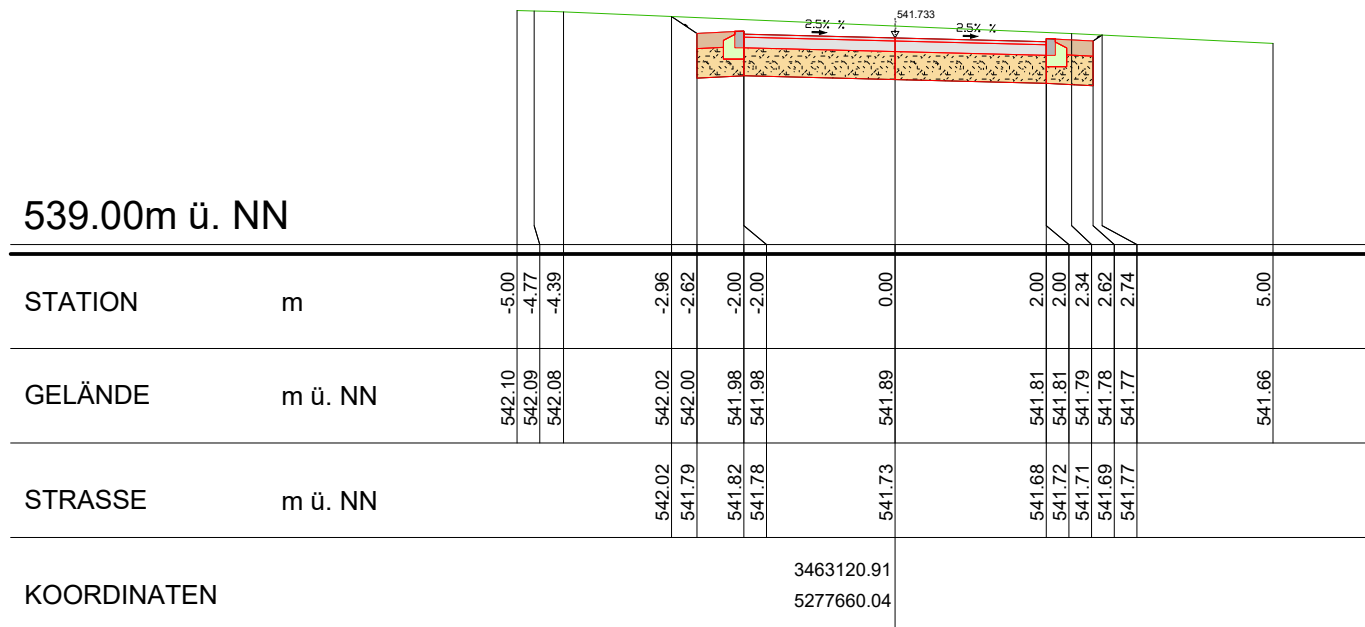


Achse_3 0+ 020

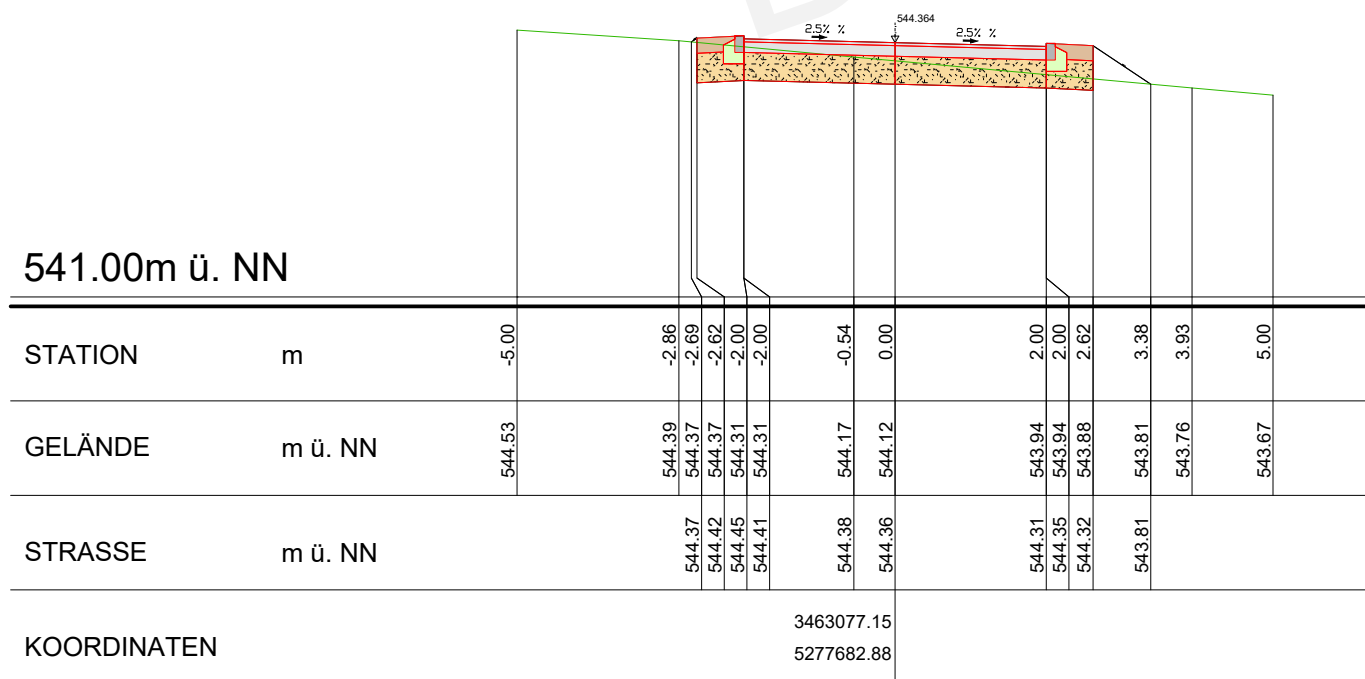

Achse_2 0+ 030

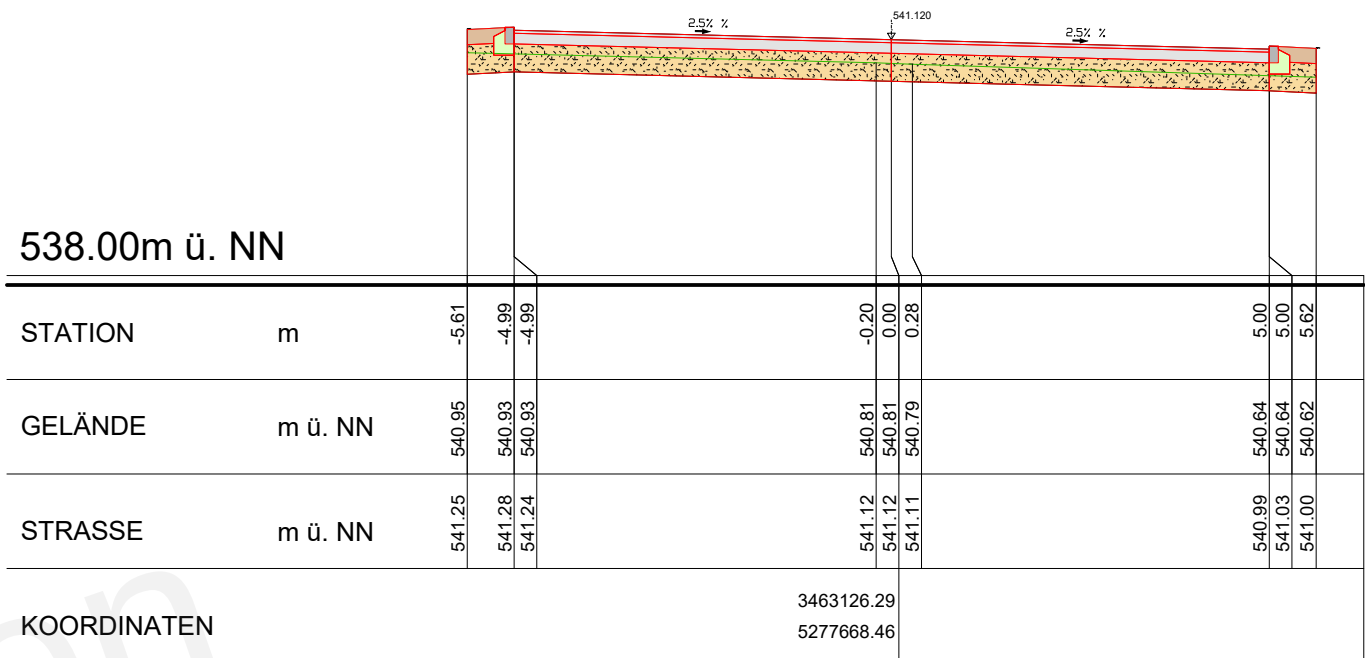

Achse_3 0+ 025

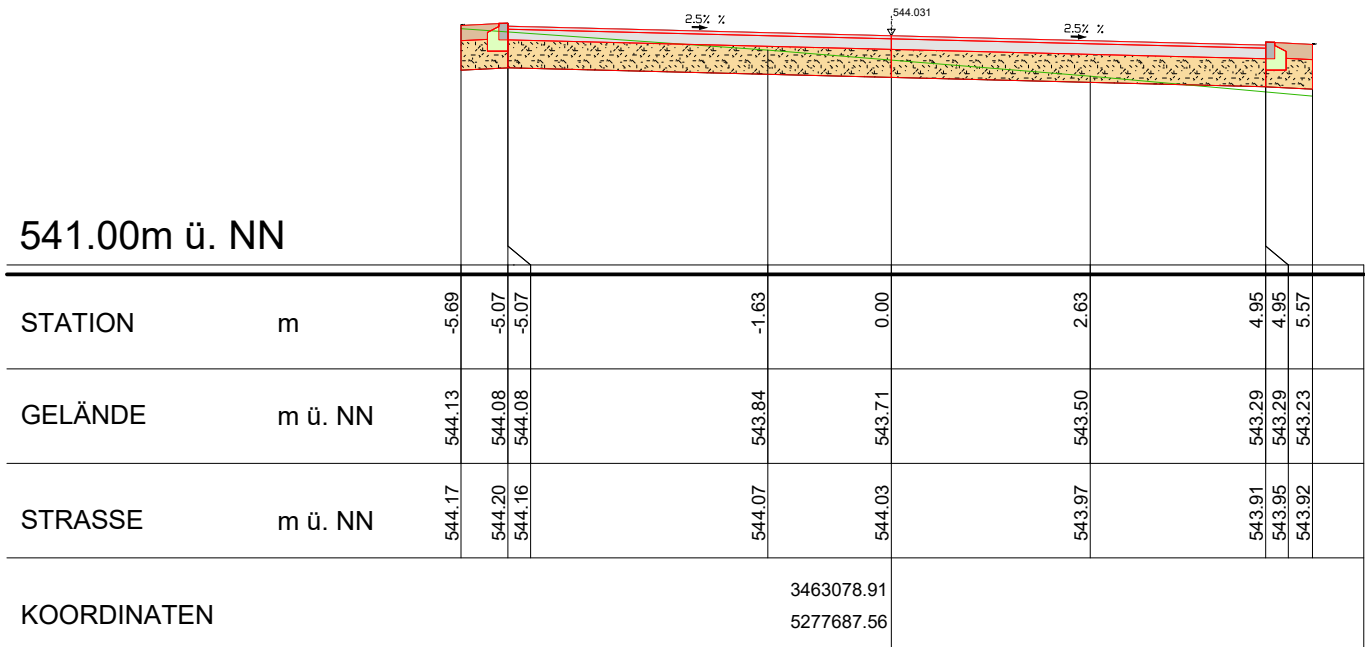

Index	Änderungsbeschreibung		Plan erstellt	Plan geprüft	Datum
Planfertiger:		Planfertiger: TILLIG Ingenieure GmbH Im Grün 8d 79804 DOGERN Tel.: 07751 / 8307-0 Fax: 07751 / 8307-40 E-mail: info@tillig-ingenieure.de 			
Auftraggeber / Antragsteller:		Gemeinde Dettighofen Berwanger Str. 5 79802 Dettighofen Tel.: 07742 / 9207-0 Fax: 07742 / 9207-22 E-mail: gemeindeverwaltung@dettighofen.de			
		Wohngebiet Bünden OT Baltersweil			
Auftragsnummer 140802		Straßenbau Ausführungsplanung Querprofile Stichstraße 1 und 2			
Plannummer 8.2S					
Plandatum 14.05.2020					
Plotdatum 30.07.2020					
Maßstab 1 : 100					
Plangröße in mm 890 / 297		Plan erstellt Haberstock	Plan geprüft Mühlaupt	Projektleiter Baumgartner	

20200513_AP_LP_S_Str_Vermess.dwg