
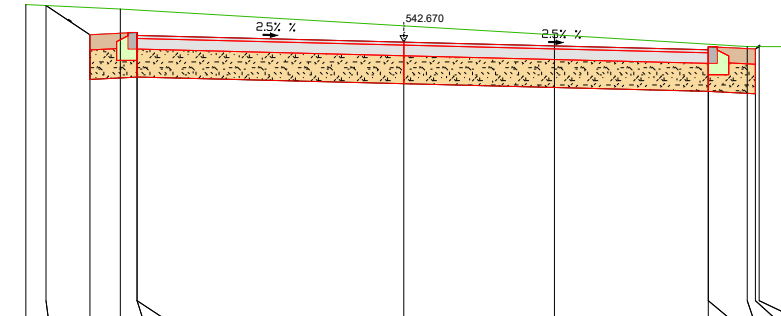


Das Urheberrecht an dieser Zeichnung verbleibt dem Ersteller. Sie darf ohne dessen ausdrückliche Genehmigung weder vervielfältigt, noch dritten Personen überlassen oder sonstwie zugänglich gemacht werden.

Achse_2 0+ 010


[illegible]

Achse_3 0+ 010

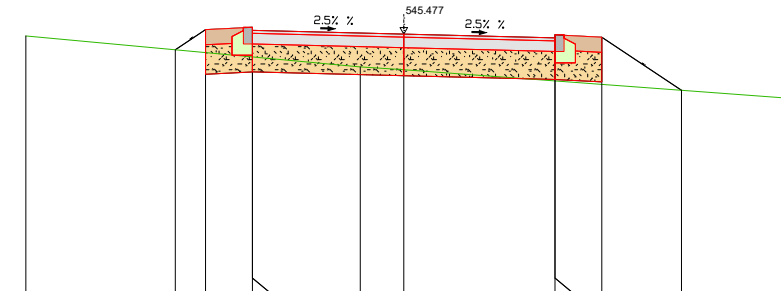


542.00m ü. NN									
STATION	m	-5.00		-3.02	-2.62				
GELÄNDE	m ü. NN	545.45		545.27	545.23	545.17	545.17	545.17	545.17
STRASSE	m ü. NN		545.27	545.49	545.48	545.43	545.47	545.44	544.73
COORDINATEN						3463073.61			
						5277673.53			

Achse_2 0+ 020

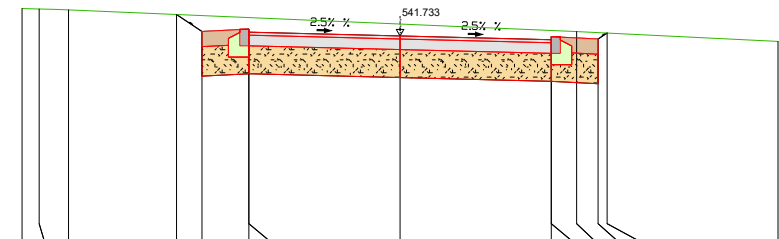
[illegible]

Achse_3 0+ 020

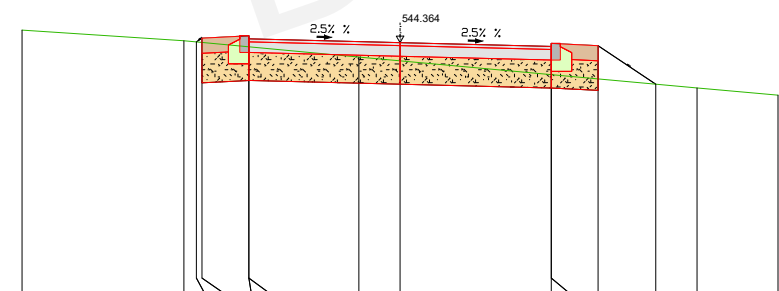


541.00m ü. NN					
STATION	m	-5.00		-2.86 -2.69 -2.62 -2.00 -2.00	
GELÄNDE	m ü. NN	544.53	544.39 544.37 544.42 544.45 544.41	544.17 544.12	0.00
STRASSE	m ü. NN		544.38 544.36		
KOORDINATEN			3463077.15 5277682.88		

Achse_2 0+ 030

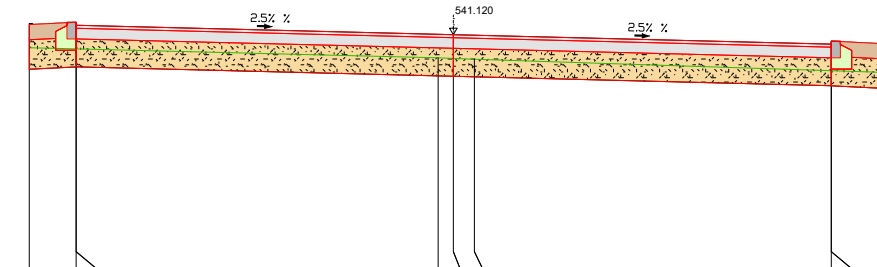

538.00m ü. NN						
STATION	m	-5.61	-4.99	-4.99		
GELÄNDE	m ü. NN	540.95	540.93	540.93	540.81 -0.20	540.84 5.00
					541.12 0.00	541.03 5.00
					541.11 0.28	541.00 5.82
STRASSE	m ü. NN	541.25	541.28	541.24	541.12 541.11	540.99 541.03
KOORDINATEN					3463126.29 5277668.46	

Achse_3 0+ 025

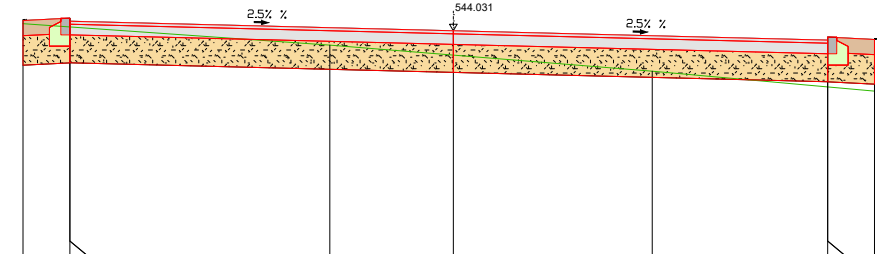

541.00m ü. NN					
STATION	m	-5.89		-1.63	0.00
GELÄNDE	m ü. NN	544.13	544.08 544.07 544.08	543.84	543.71
STRASSE	m ü. NN	544.17	544.20 544.16	544.07	544.03
KOORDINATEN				3463078.91 5277687.56	

Index	Änderungsbeschreibung	Plan erstellt	Plan geprüft	Datum

Planfertiger: TILLIG Ingenieure GmbH Im Grün 8d 79804 DOGERN Tel.: 07751 / 8307-0 Fax: 07751 / 8307-40 E-mail: info@tillig-ingenieure.de	Planfertiger: 
---	--

Auftraggeber / Antragsteller:		Gemeinde Dettighofen Berwanger Str. 5 79802 Dettighofen Tel.: 07742 / 9207-0 Fax: 07742 / 9207-22 E-mail: gemeindeverwaltung@dettighofen.de	
		Wohngebiet Bünden OT Baltersweil	
Auftragsnummer 140802	Straßenbau Ausführungsplanung		
Plannummer 8.2S			
Plandatum 14.05.2020			
Plottedatum 30.07.2020			
Maßstab 1 : 100			
Querprofile Stichstraße 1 und 2			
Plangröße in mm 890 / 297	Plan erstellt Haberstock	Plan geprüft Mülhaupt	Projektleiter Baumgartner