



Das Urheberrecht an dieser Zeichnung verbleibt dem Ersteller. Sie darf ohne dessen ausdrückliche Genehmigung weder vervielfältigt, noch Dritten, Personen überlassen oder sonstige zugänglich gemacht werden.


Achse_2 0+ 010

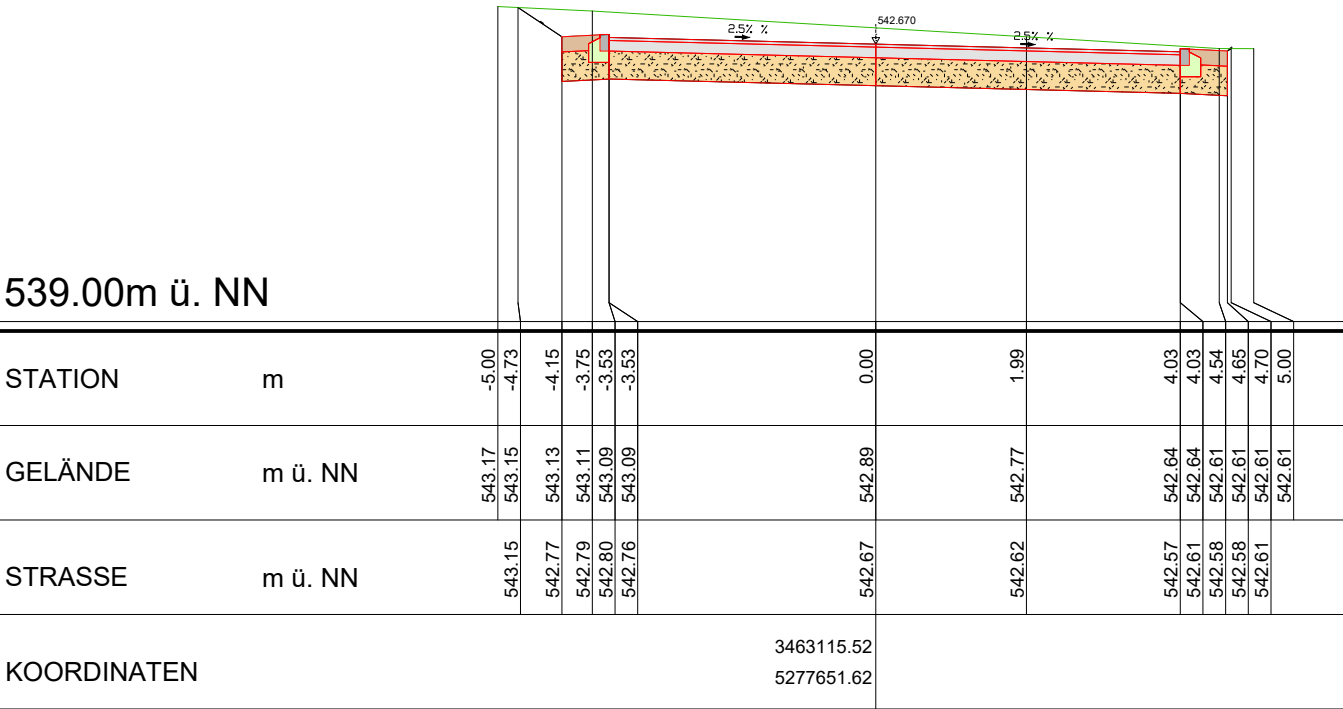


Achse_3 0+ 010

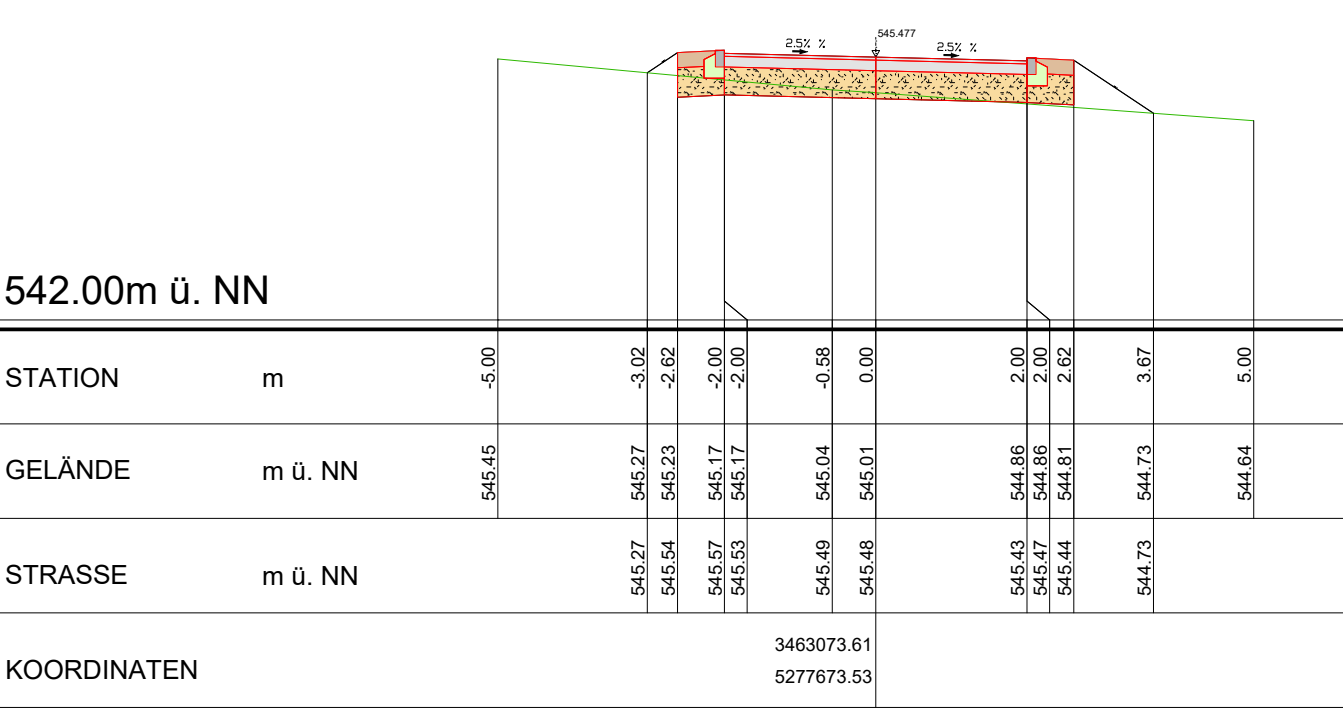


Achse_2 0+ 020

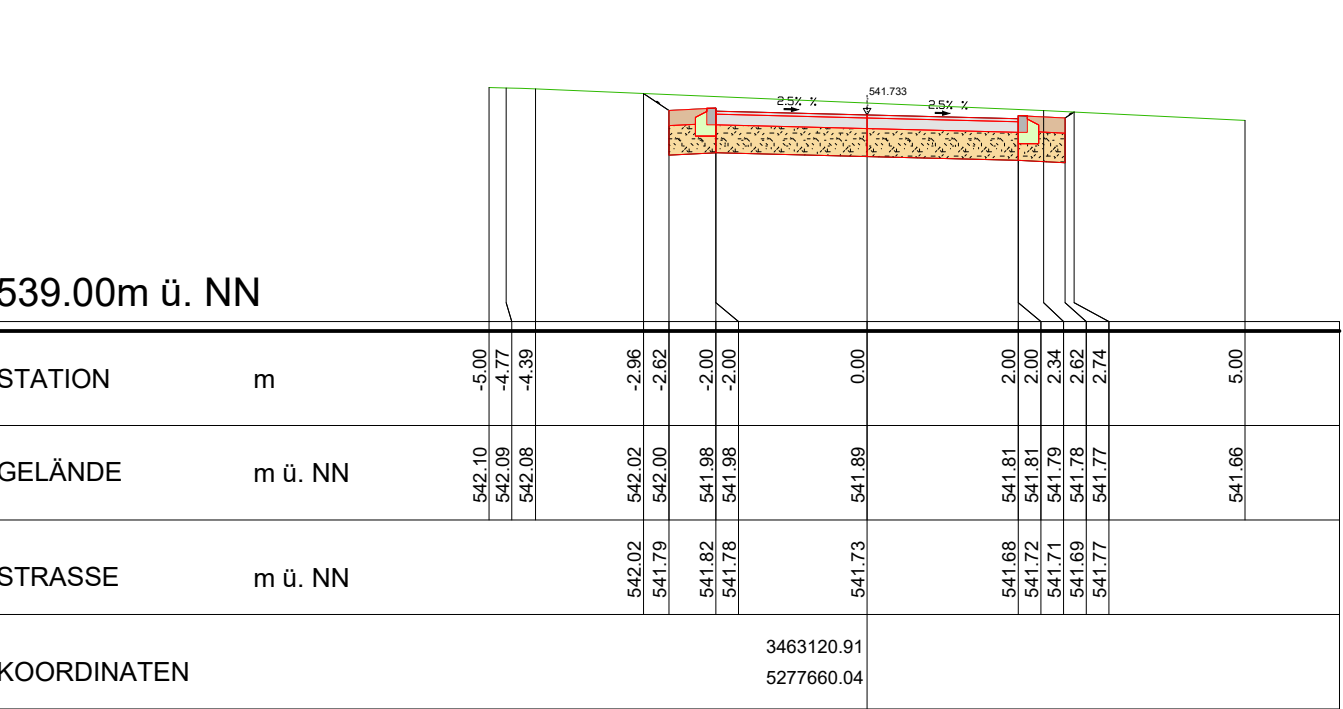


Achse_3 0+ 020

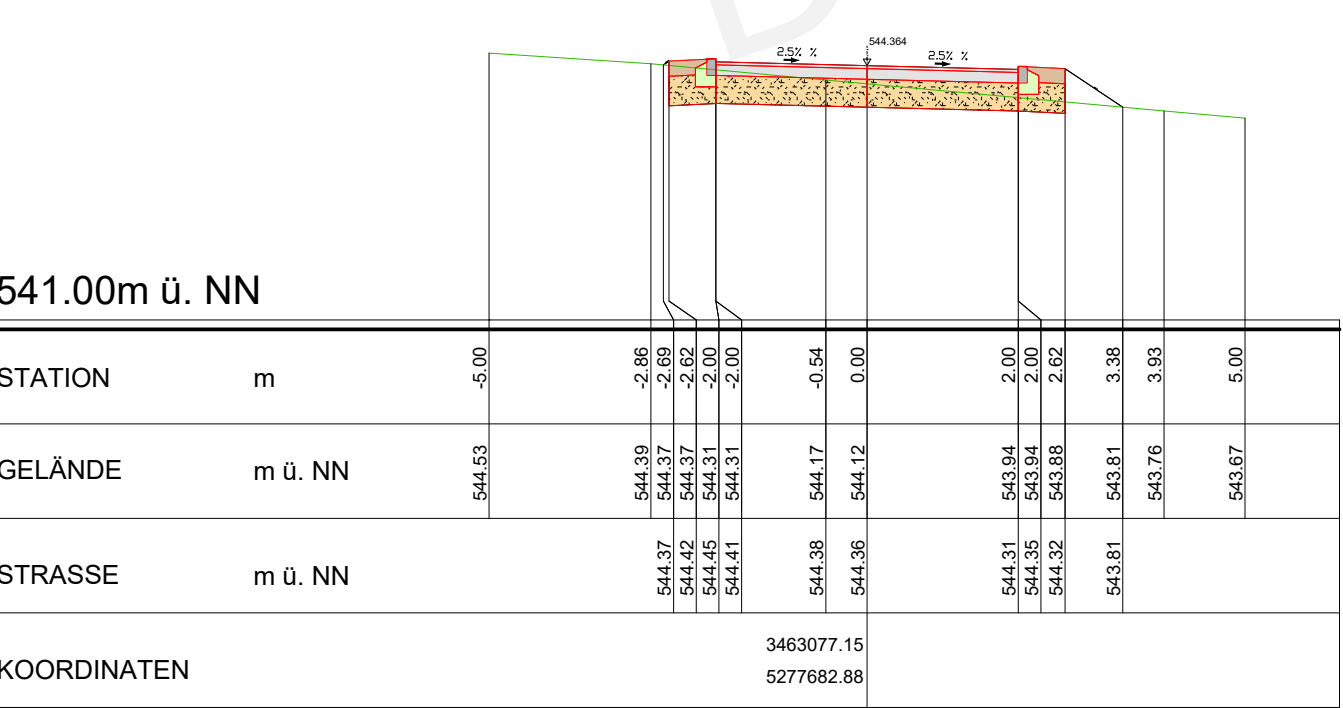

Achse_2 0+ 030

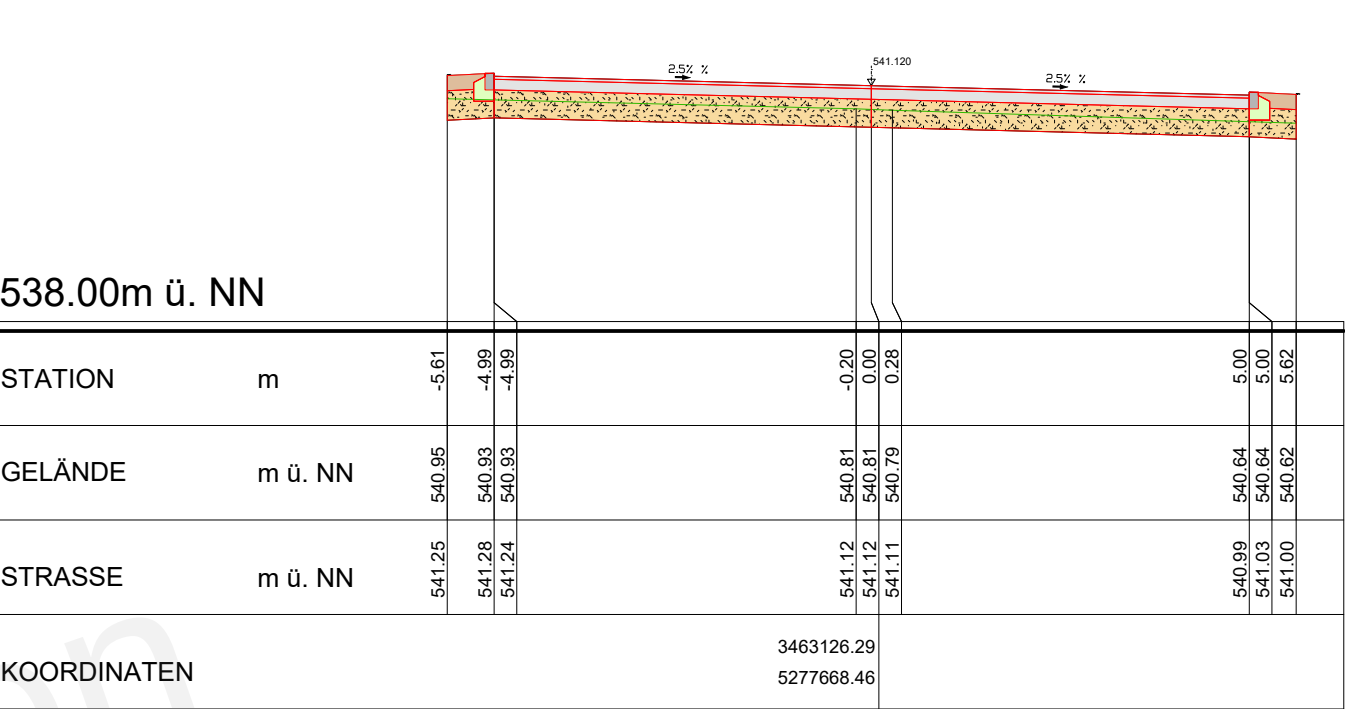

Achse_3 0+ 025

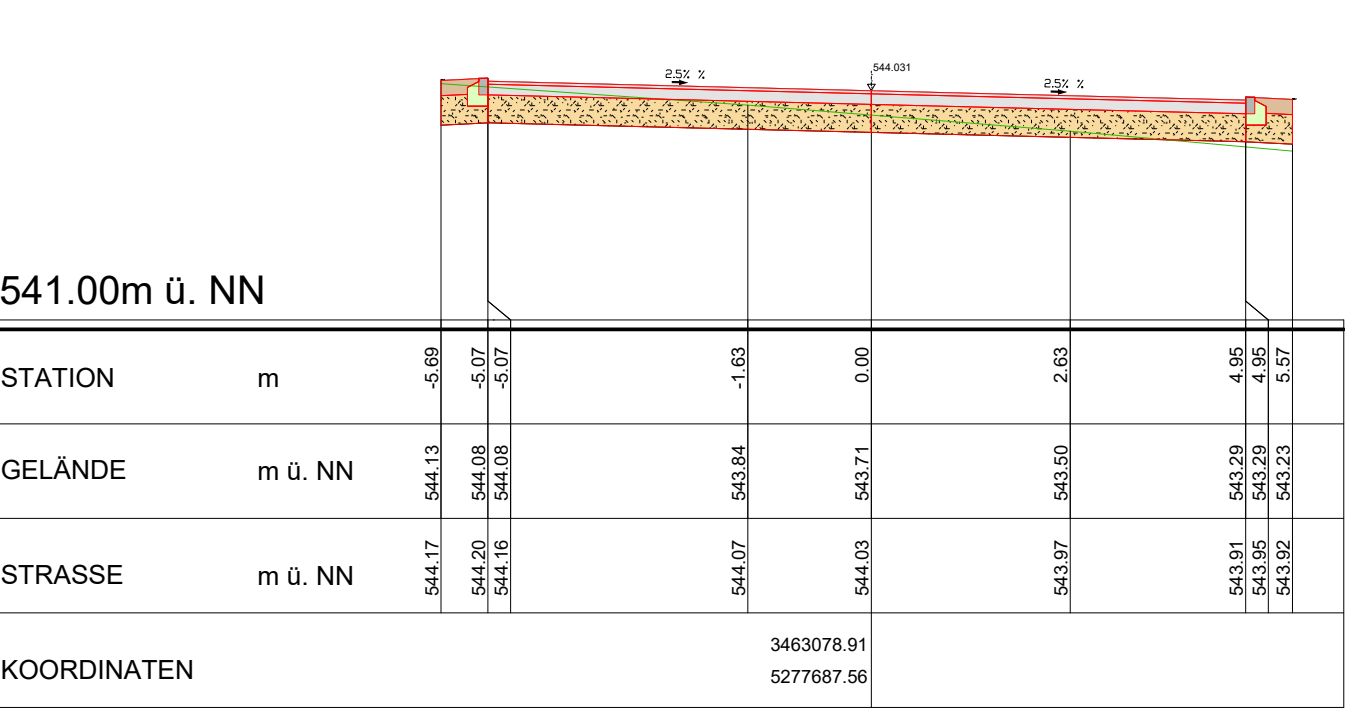

Index	Änderungsbeschreibung	Plan erstellt	Plan geprüft Datum

Planfertigter:	Planfertigter: TILLIG Ingenieure GmbH Im Grün 8d 79804 DOGERN Tel.: 07751 / 8307-0 Fax: 07751 / 8307-40 E-mail: info@tillig-ingenieure.de	
----------------	---	---

Auftraggeber / Antragsteller:		Gemeinde Dettighofen Berwanger Str. 5 79802 Dettighofen Tel.: 07742 / 9207-0 Fax: 07742 / 9207-22 E-mail: gemeindeverwaltung@dettighofen.de		
		Wohngebiet Bünden OT Baltersweil		
Auftragsnummer 140802	Straßenbau Ausführungsplanung Querprofile Stichstraße 1 und 2	Plan erstellt		Plan geprüft
Plannummer 8.2S		Haberstock		Mülhaupt
Plandatum 14.05.2020				Projektleiter
Plotdatum 30.07.2020				Baumgartner
Maßstab 1 : 100				
Plangröße in mm 890 / 297				