
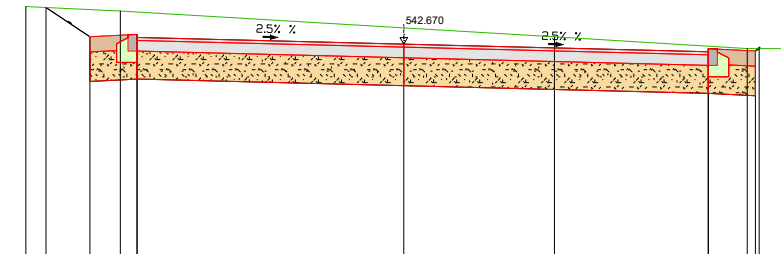


Das Urheberrecht an dieser Zeichnung verbleibt dem Ersteller. Sie darf ohne dessen ausdrückliche Genehmigung weder vervielfältigt, noch dritten Personen überlassen oder sonstwie zugänglich gemacht werden.

Achse_2 0+ 010


[illegible]

Achse_3 0+ 010

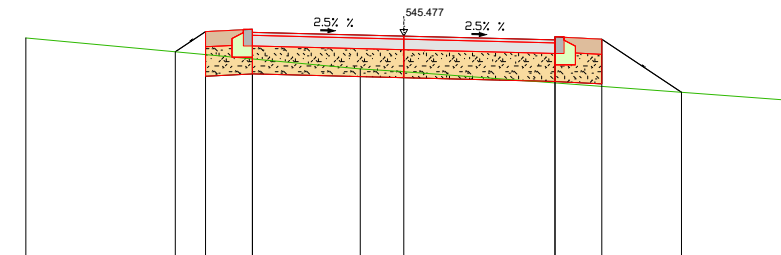


542.00m ü. NN									
STATION	m	-5.00		-3.02	-2.62				
GELÄNDE	m ü. NN	545.45		545.27	545.23	545.17	545.17	545.17	545.17
STRASSE	m ü. NN		545.27	545.49	545.48				
COORDINATEN						3463073.61			
						5277673.53			

Achse_2 0+ 020

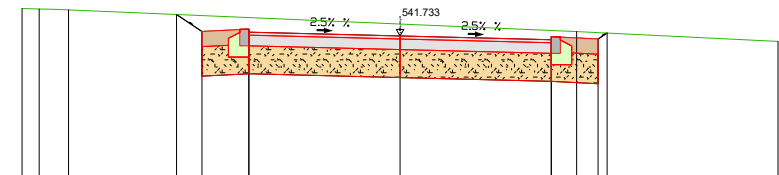


539.00m ü. NN					
			-5.00		
			-4.77		
			-4.39		
STATION	m			-2.96	
				-2.62	
GELÄNDE	m ü. NN	542.10	542.02	541.81	
		542.09	542.00	541.80	
		542.08	541.98	541.78	
			541.98	541.78	
STRASSE	m ü. NN		542.02	541.73	
			541.79	541.89	
			541.82		
			541.78		
KOORDINATEN				3463120.91	
				5277660.04	

Achse_3 0+ 020

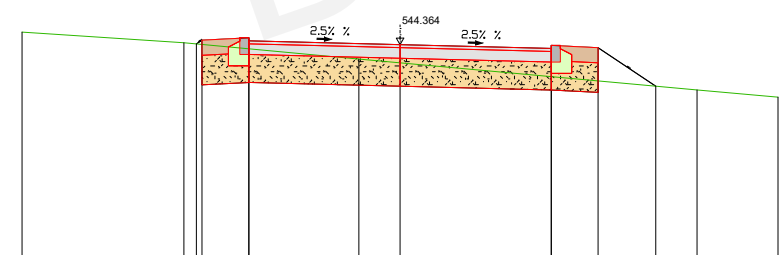


541.00m ü. NN	
---------------	--	--	

Achse_2 0+ 030

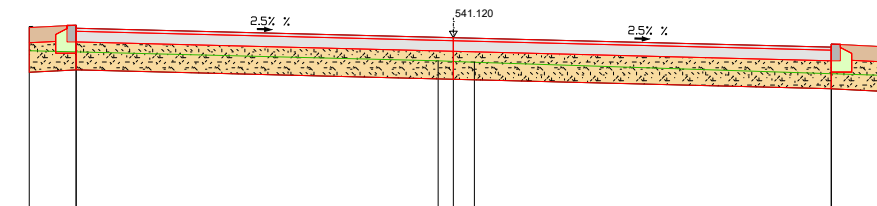[illegible]

Achse_3 0+ 025

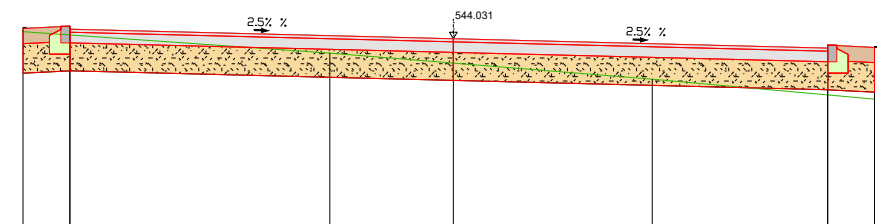

541.00m ü. NN								
STATION	m	-5.69	-5.07	-5.07		-1.63	0.00	2.63
GELÄNDE	m ü. NN	544.13	544.08	544.08		543.84	543.71	543.50
STRASSE	m ü. NN	544.17	544.20	544.16		544.07	544.03	543.97
KOORDINATEN					3463078.91		5277687.56	

Index	Änderungsbeschreibung	Plan erstellt	Plan geprüft	Datum

Planfertiger: TILLIG Ingenieure GmbH Im Grün 8d 79804 DOGERN Tel.: 07751 / 8307-0 Fax: 07751 / 8307-40 E-mail: info@tillig-ingenieure.de	Planfertiger: 
---	--

Auftraggeber / Antragsteller:		Gemeinde Dettighofen Berwanger Str. 5 79802 Dettighofen Tel.: 07742 / 9207-0 Fax: 07742 / 9207-22 E-mail: gemeindeverwaltung@dettighofen.de		
		Wohngebiet Bünden OT Baltersweil		
Auftragsnummer 140802	Straßenbau Ausführungsplanung			
Plannummer 8.2S				
Plandatum 14.05.2020				
Ploldatum 30.07.2020				
Maßstab 1 : 100				
Querprofile Stichstraße 1 und 2		Plan erstellt Haberstock	Plan geprüft Mülhaupt	Projektleiter Baumgartner