



Das Urheberrecht an dieser Zeichnung verbleibt dem Ersteller. Sie darf ohne dessen ausdrückliche Genehmigung weder vervielfältigt, noch dritten Personen überlassen oder sonstwie zugänglich gemacht werden.

Achse_2 0+ 010

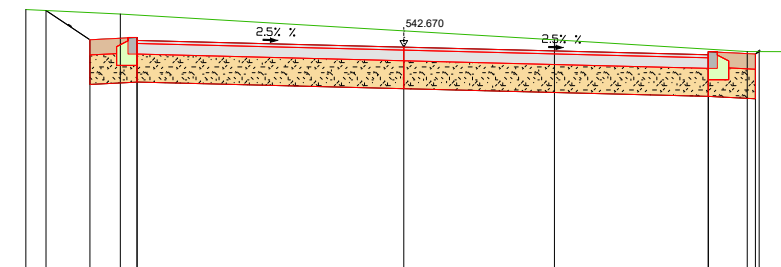


539.00m ü. NN					
STATION	m		-5.00 -4.73		
GELÄNDE	m ü. NN		543.17 543.15	542.77 543.13	542.89 542.87
STRASSE	m ü. NN		543.15 542.70 542.80 542.76	543.15 543.11 543.09 543.09	542.89 542.87 542.81 542.81
KOORDINATEN					3463115.52 5277651.62

Achse_3 0+ 010

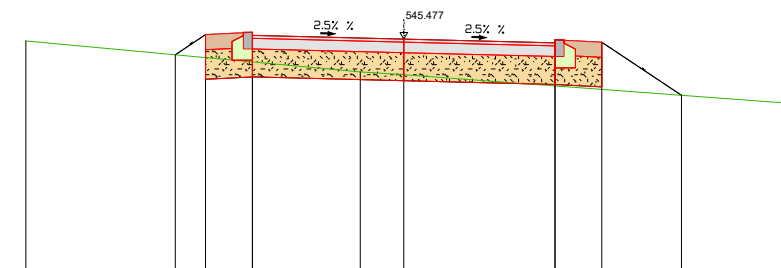
[illegible]

Achse_2 0+ 020

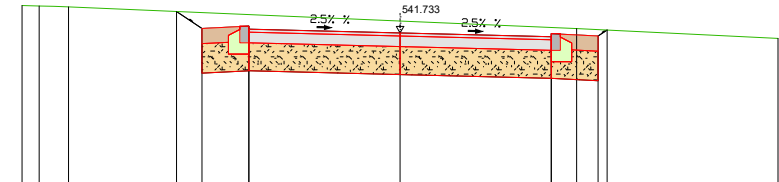


539.00m ü. NN					
STATION	m		-5.00 -4.77 -4.39		
GELÄNDE	m ü. NN		542.10 542.08	542.02 542.00	-2.96 -2.62
				541.98 541.98	-2.00 -2.00
STRASSE	m ü. NN			541.73	0.00
KOORDINATEN				3463120.91 5277660.04	

Achse_3 0+ 020

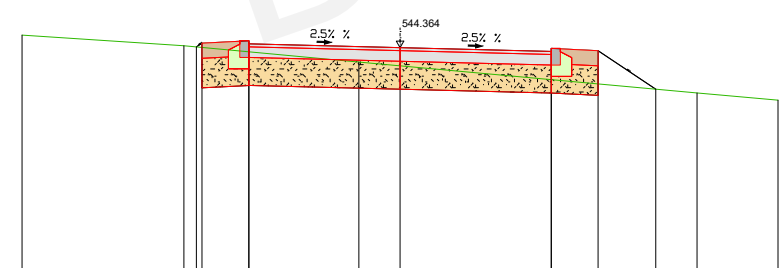


STATION		m	-5.00	-2.86	-2.69	-2.62	-2.00	-2.00	-2.00	-0.54	0.00	2.00	2.00	3.38	3.93	5.00
GELÄNDE		m ü. NN	544.63	544.39	544.37	544.37	544.45	544.41	544.17	544.12	543.94	543.94	543.88	543.81	543.76	543.67
STRASSE		m ü. NN		544.38	544.35	544.32	543.81									
KOORDINATEN								3463077.15	5277682.88							

Achse_2 0+ 030

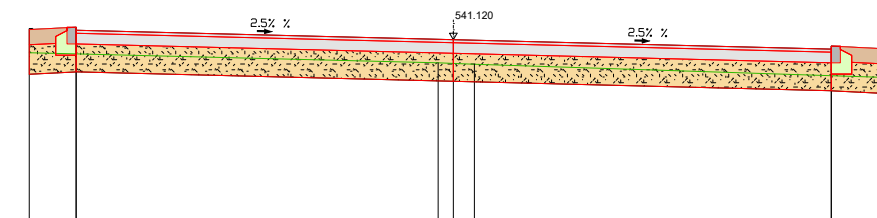

538.00m ü. NN									
STATION	m	-5.61	-4.99						
GELÄNDE	m ü. NN	540.95	540.93	540.93	540.93	540.81	540.79	540.64	540.62
STRASSE	m ü. NN	541.25	541.28	541.24	541.12	541.12	541.11	540.99	541.00
KOORDINATEN		3463126.29 5277668.46							

Achse_3 0+ 025

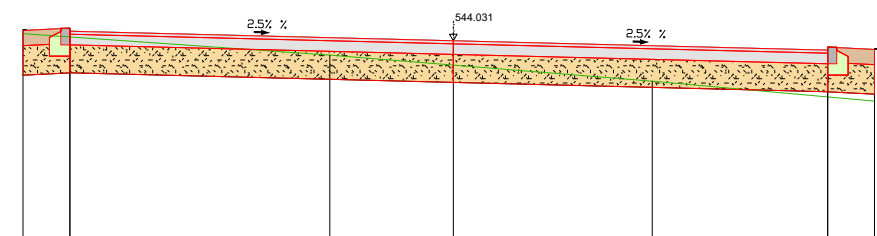[illegible]

Index	Änderungsbeschreibung	Plan erstellt	Plan geprüft	Datum

Planfertiger: TILLIG Ingenieure GmbH Im Grün 8d 79804 DOGERN Tel.: 07751 / 8307-0 Fax: 07751 / 8307-40 E-mail: info@tillig-ingenieure.de	Planfertiger: 
---	--

Auftraggeber / Antragsteller:		Gemeinde Dettighofen Berwanger Str. 5 79802 Dettighofen Tel.: 07742 / 9207-0 Fax: 07742 / 9207-22 E-mail: gemeindeverwaltung@dettighofen.de	
		Wohngebiet Bünden OT Baltersweil	
Auftragsnummer 140802	Straßenbau Ausführungsplanung		
Plannummer 8.2S			
Plandatum 14.05.2020			
Plotdatum 30.07.2020			
Maßstab 1 : 100	Querprofile Stichstraße 1 und 2		
Plangröße in mm 890 / 297	Plan erstellt Haberstock	Plan geprüft Mülhaupt	Projektleiter Baumgartner